


Landkreis: Bodenseekreis
 Gemeinde: Markdorf
 Gemarkung: Markdorf


Lageplan


-Lageplan zum
 Bauantrag (§4 LBOVVO)

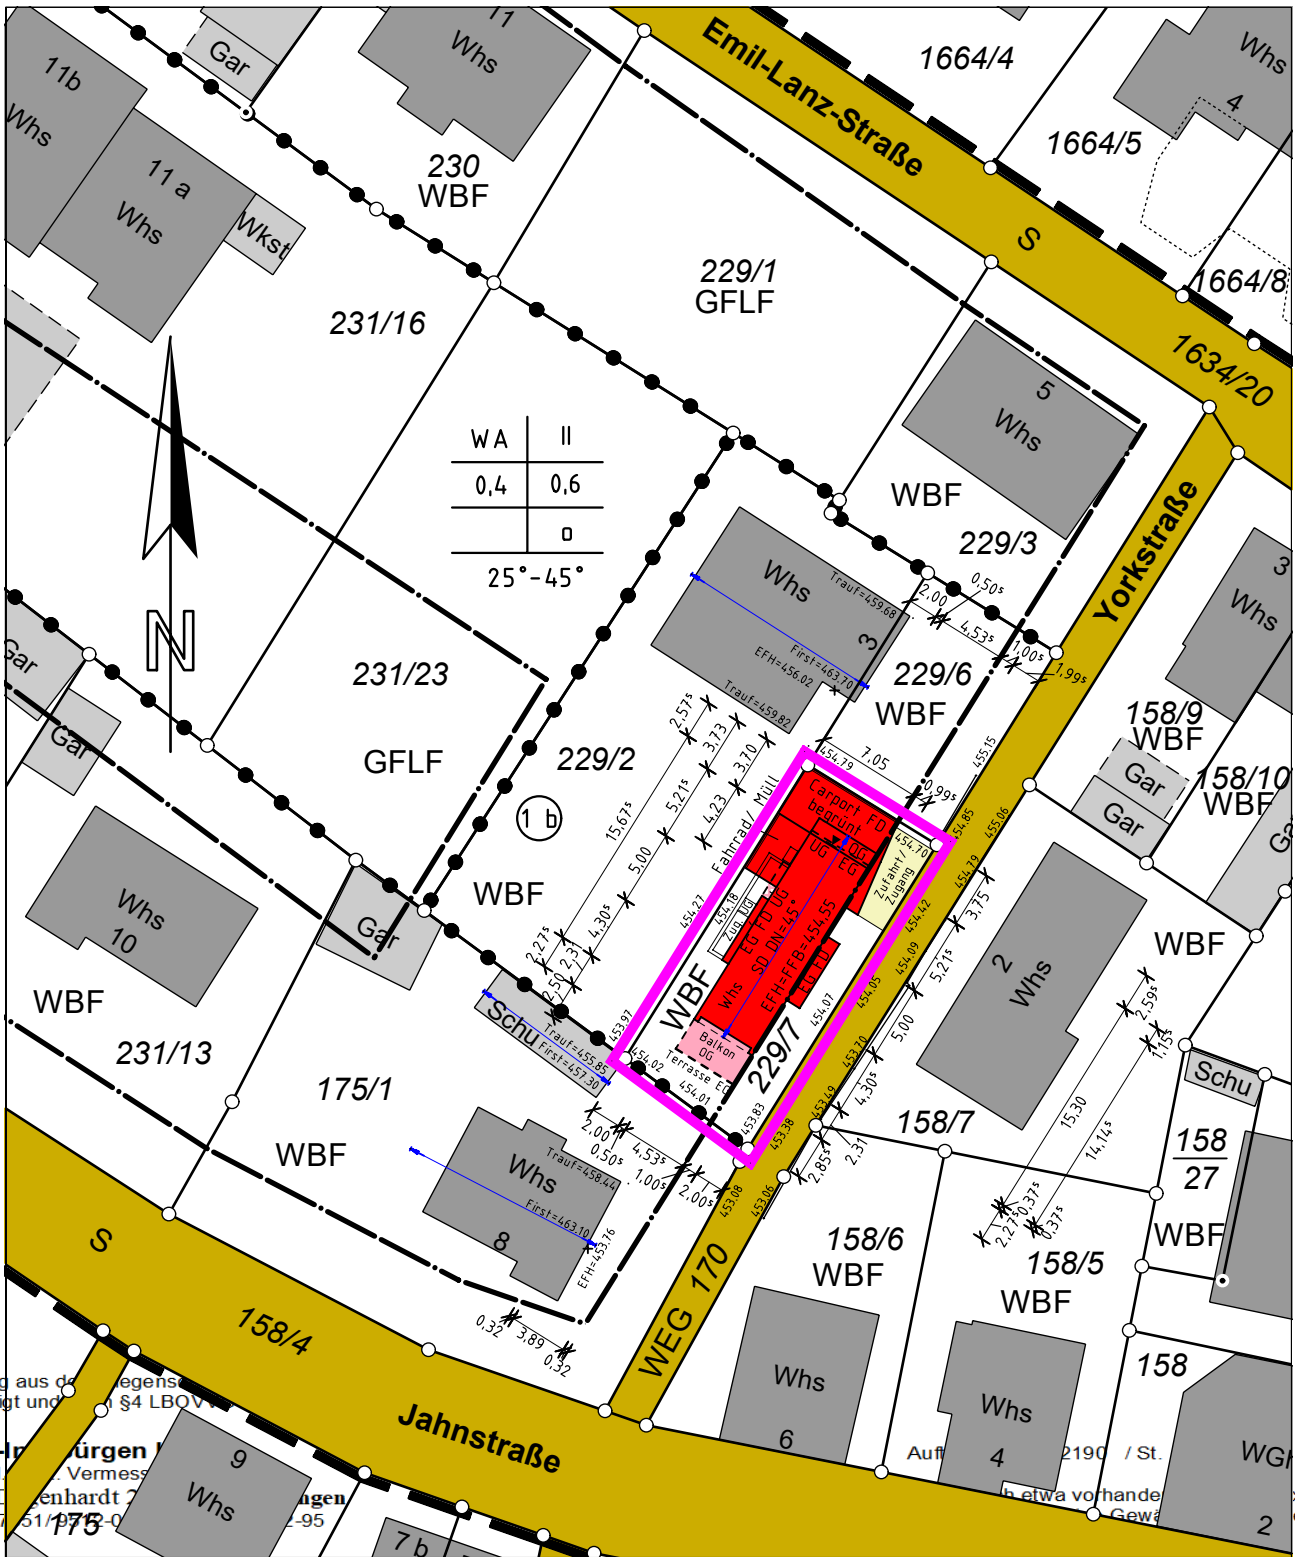


Auszug aus dem...
 Gefertigt und... §4 LBOVVO

Dipl.-Ing. Jürgen...
 Öffentl. Vermessung...
 Zum I... enhardt...
 Tel.: 07 51/99-0

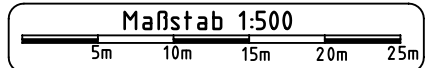


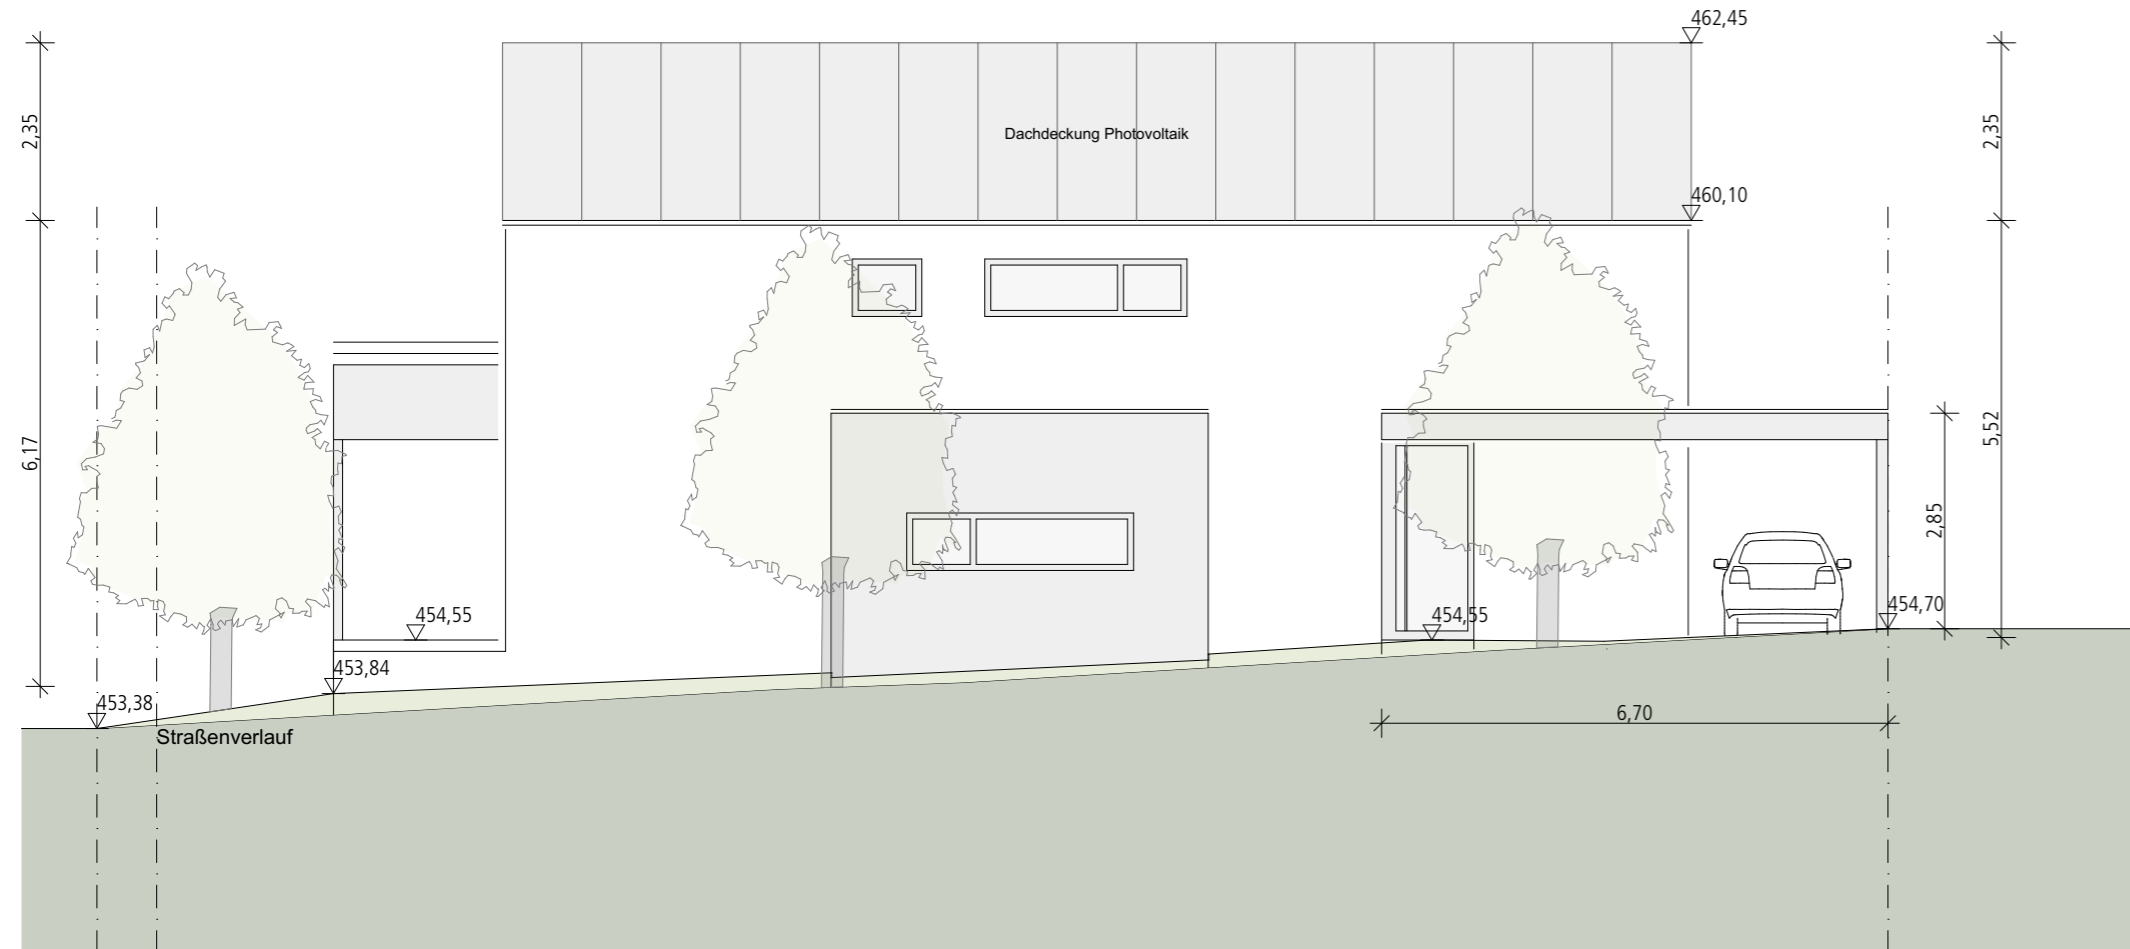


Ansicht Ost

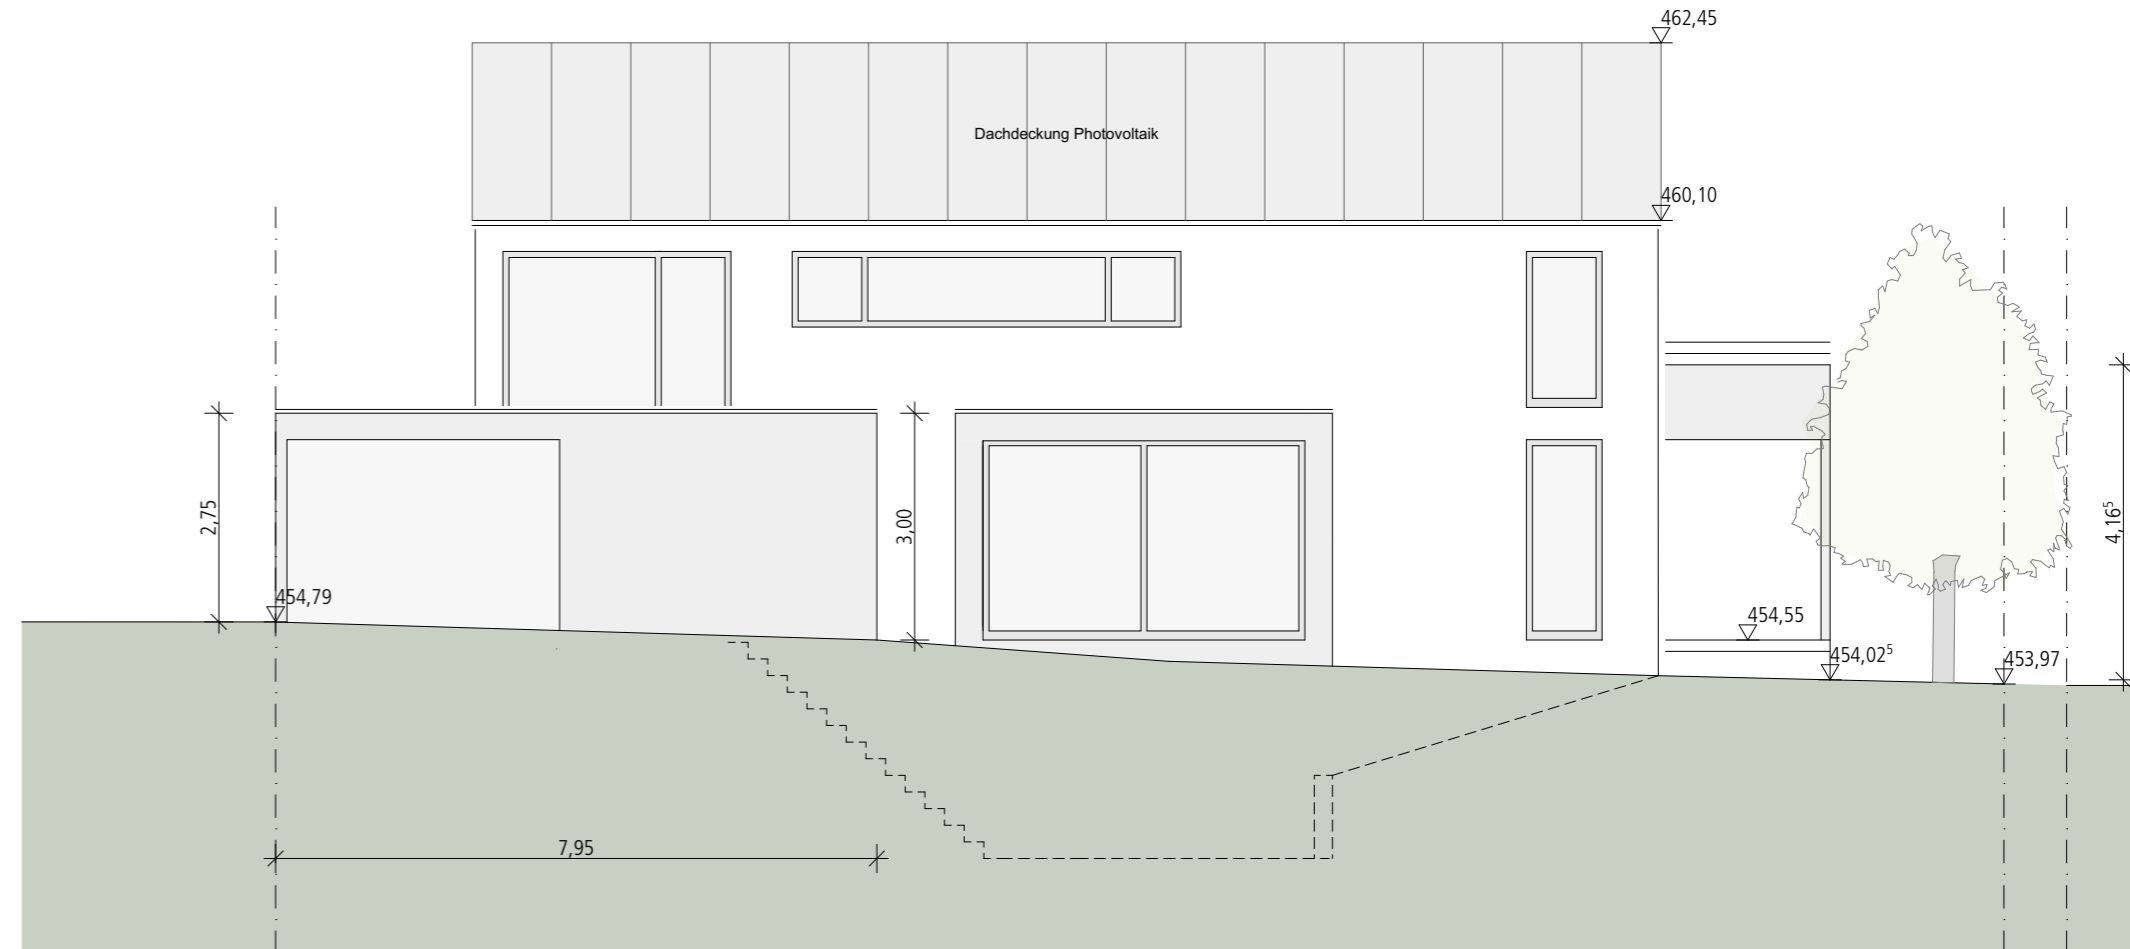


Ansicht West

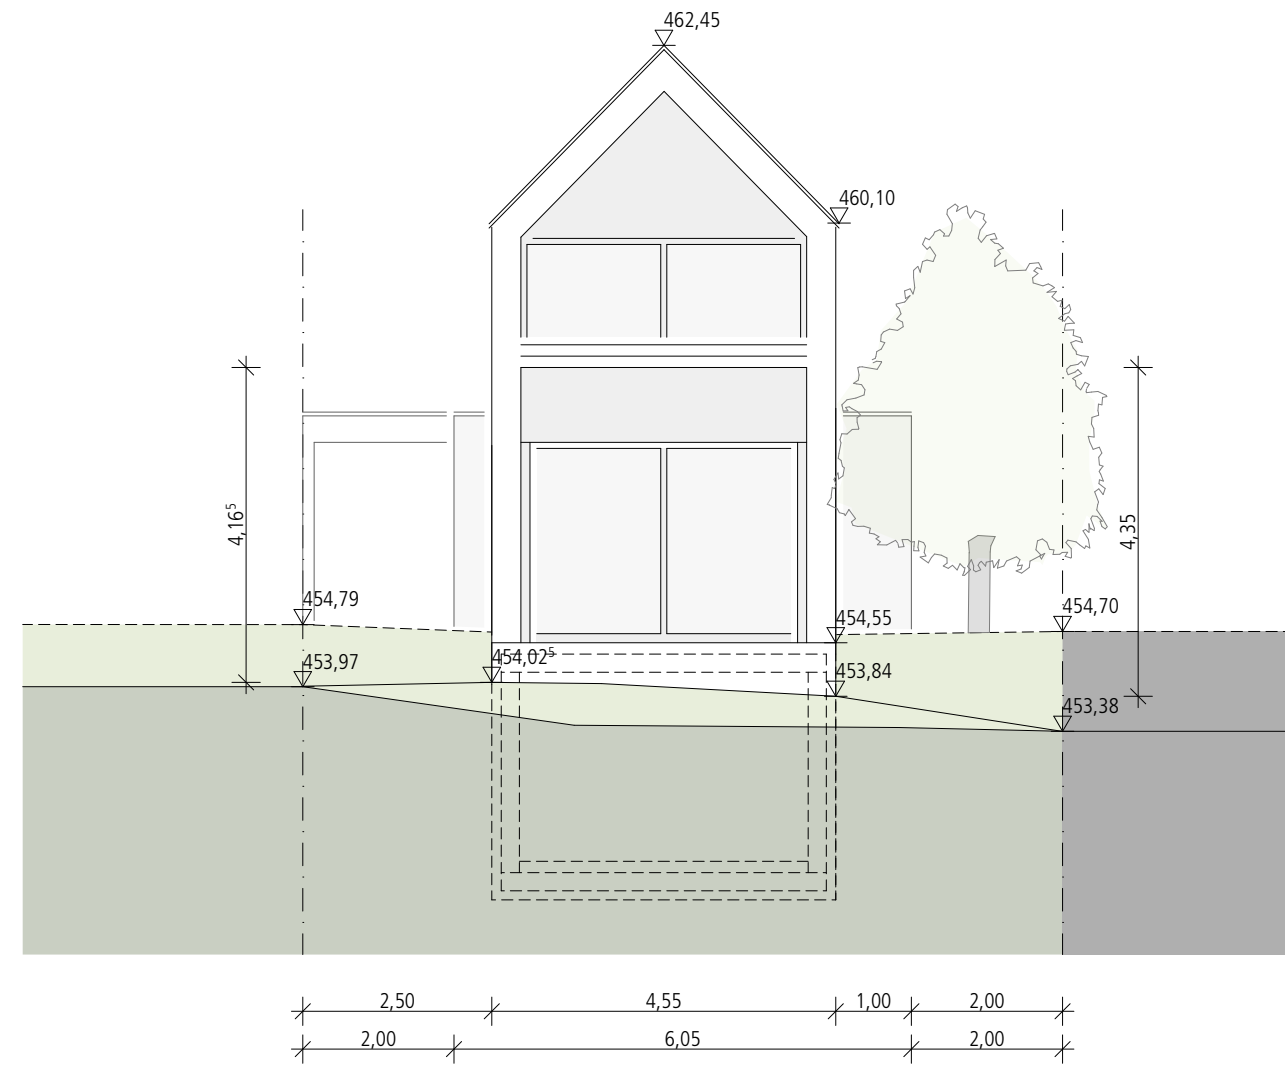

Ansicht Süd

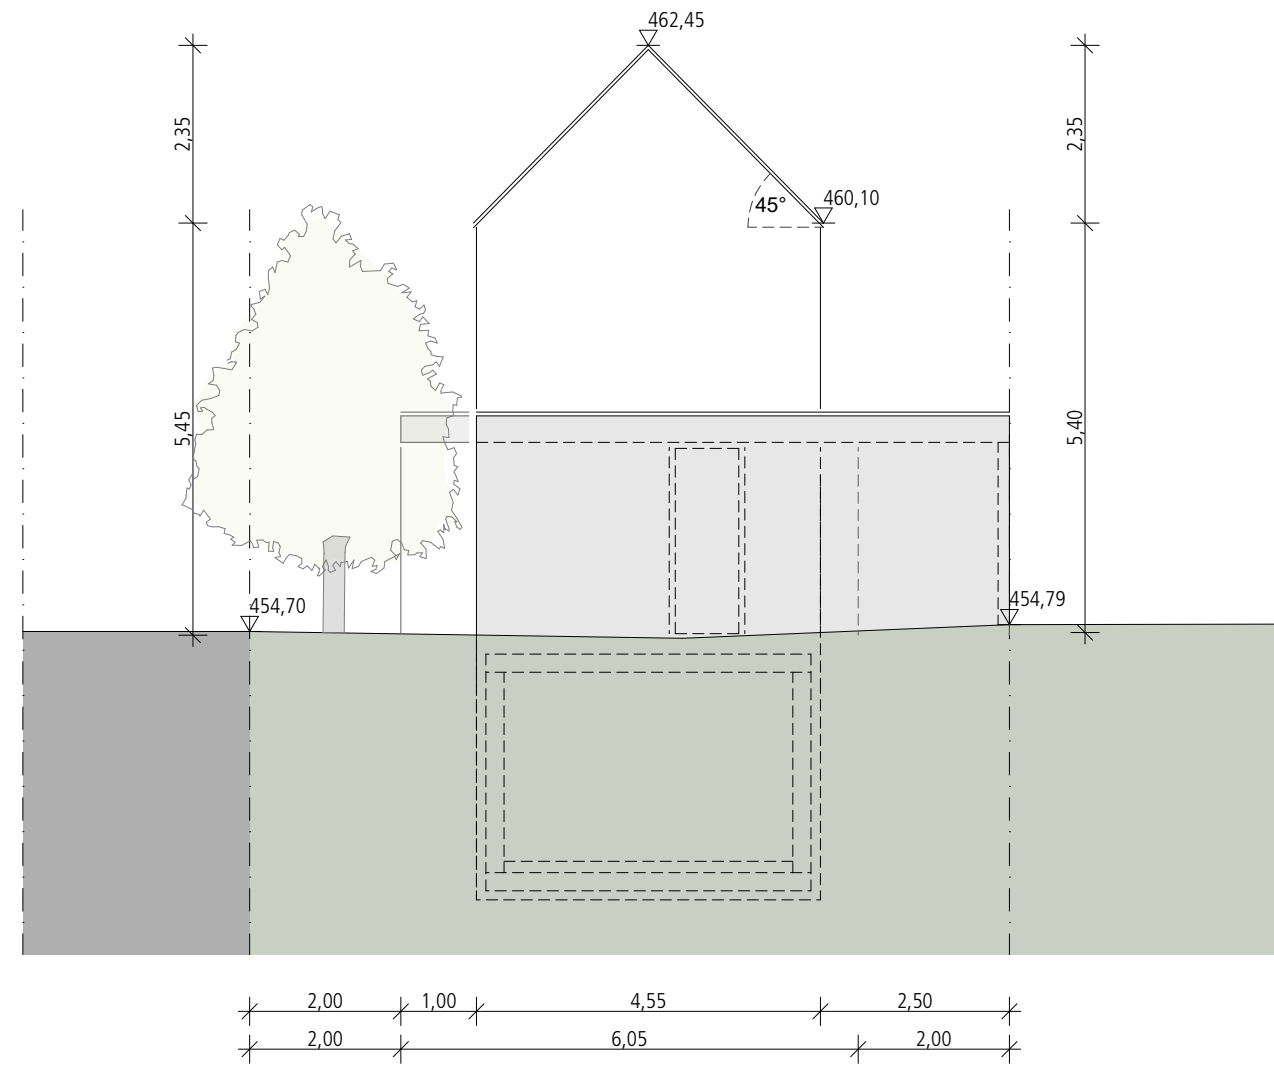

Ansicht Nord

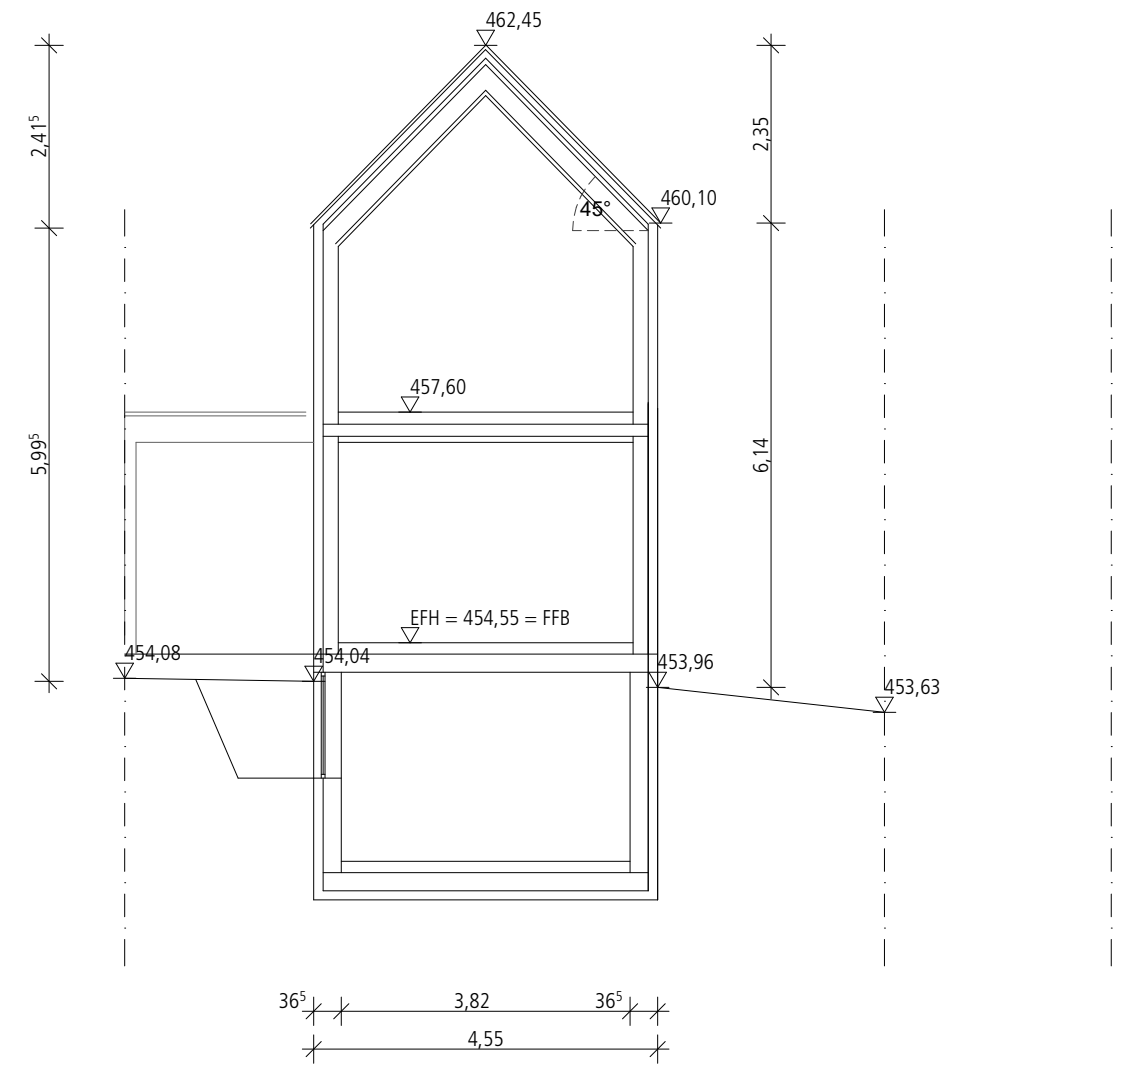

Querschnitt