


Stadt/Gemeinde: MARKDORF
Gemarkung: MARKDORF
Landkreis: BODENSEEKREIS

LAGEPLAN

ABBRUCH
zum Bauantrag (§4 LBOVVO)
- zeichnerischer Teil -
Auszug aus dem Liegenschaftskataster

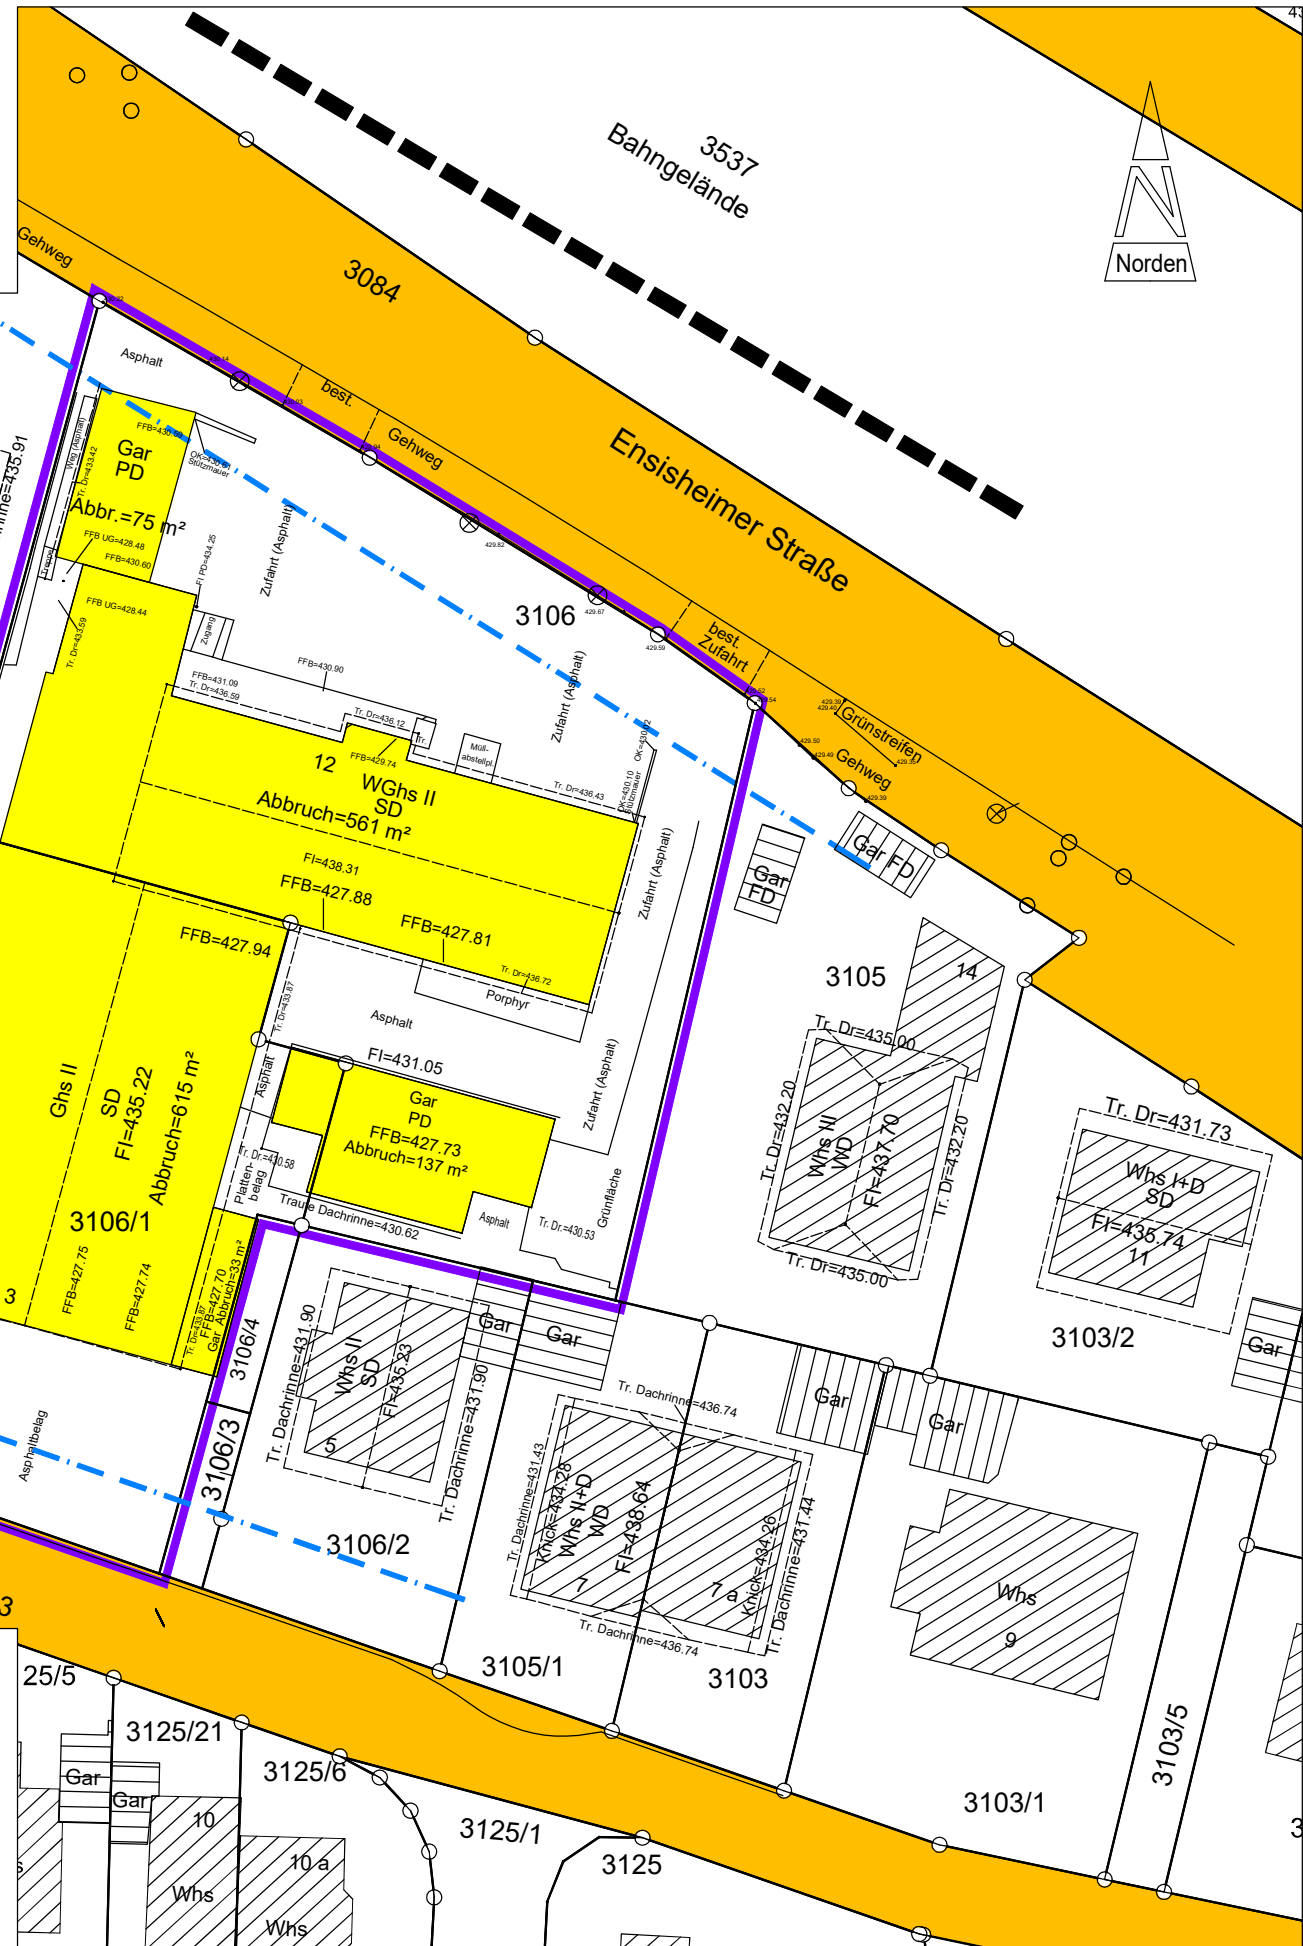



Stadt/Gemeinde: MARKDORF
 Gemarkung: MARKDORF
 Landkreis: BODENSEEKREIS

LAGEPLAN

zum Bauantrag (§4 LBOVVO)
 - zeichnerischer Teil -
 Auszug aus dem Liegenschaftskataster

MI	II
0.4	0.8
12°-32°	
b	
Gebäuelänge ≤70m	

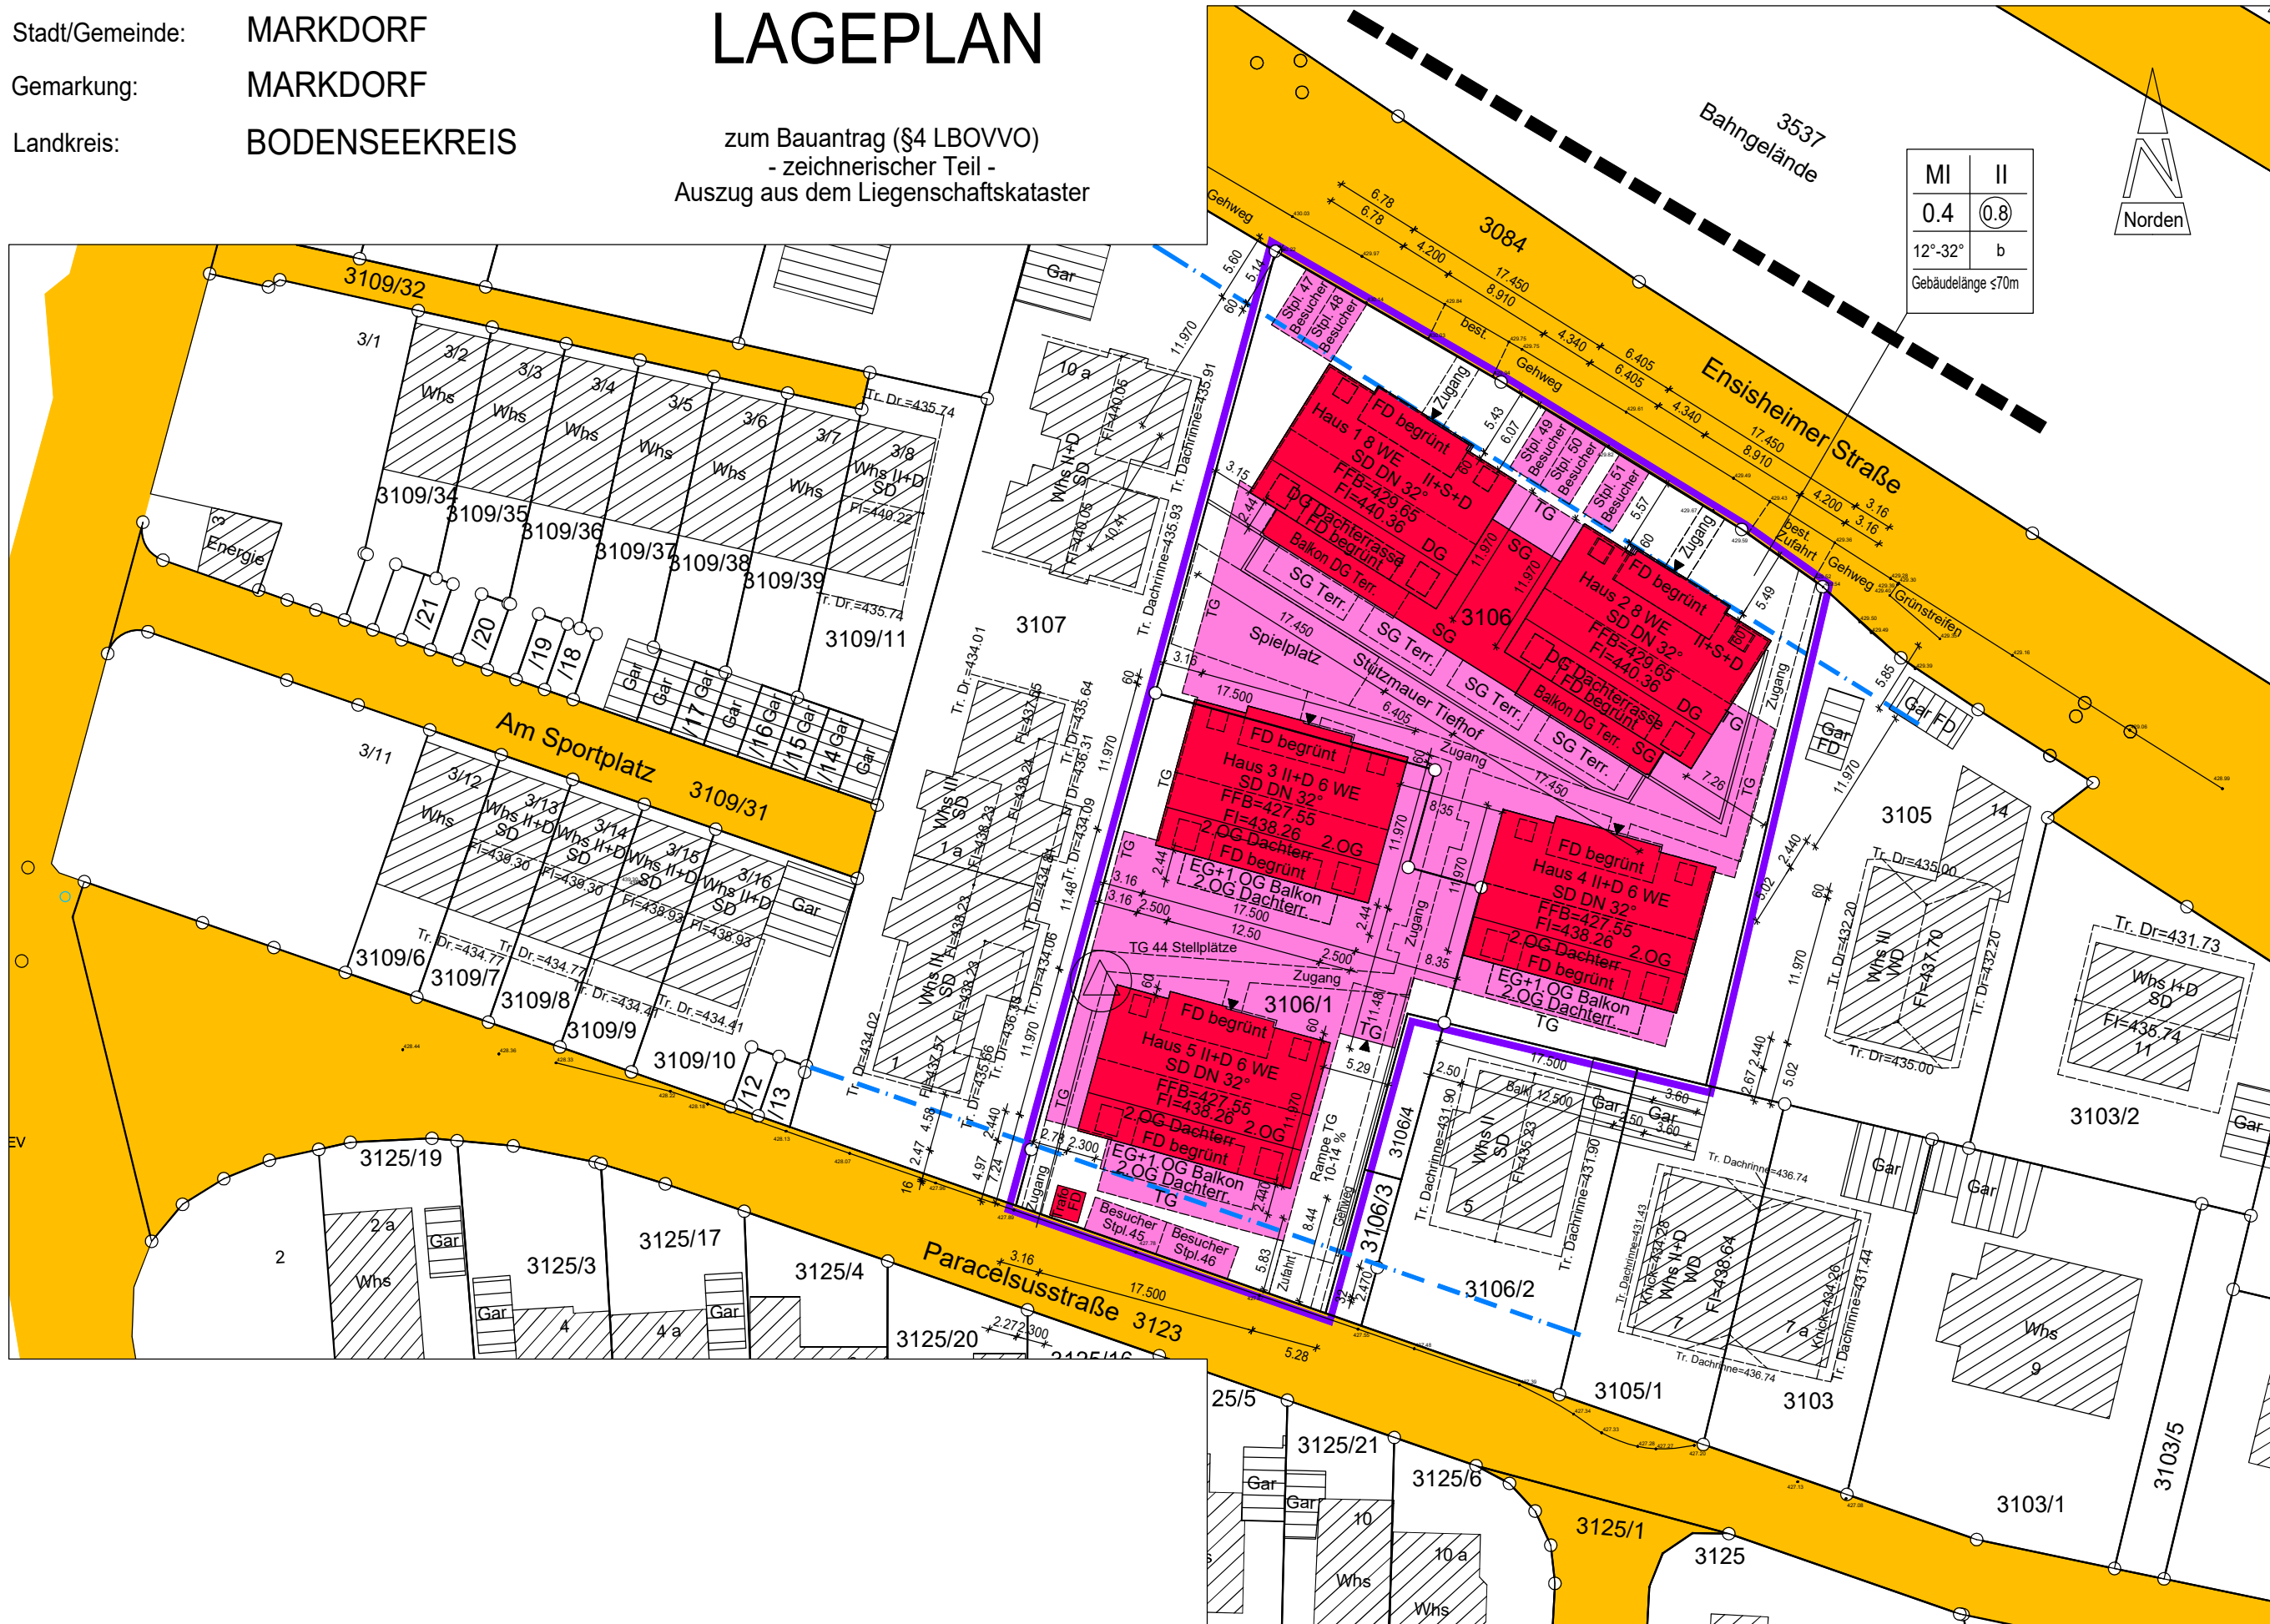


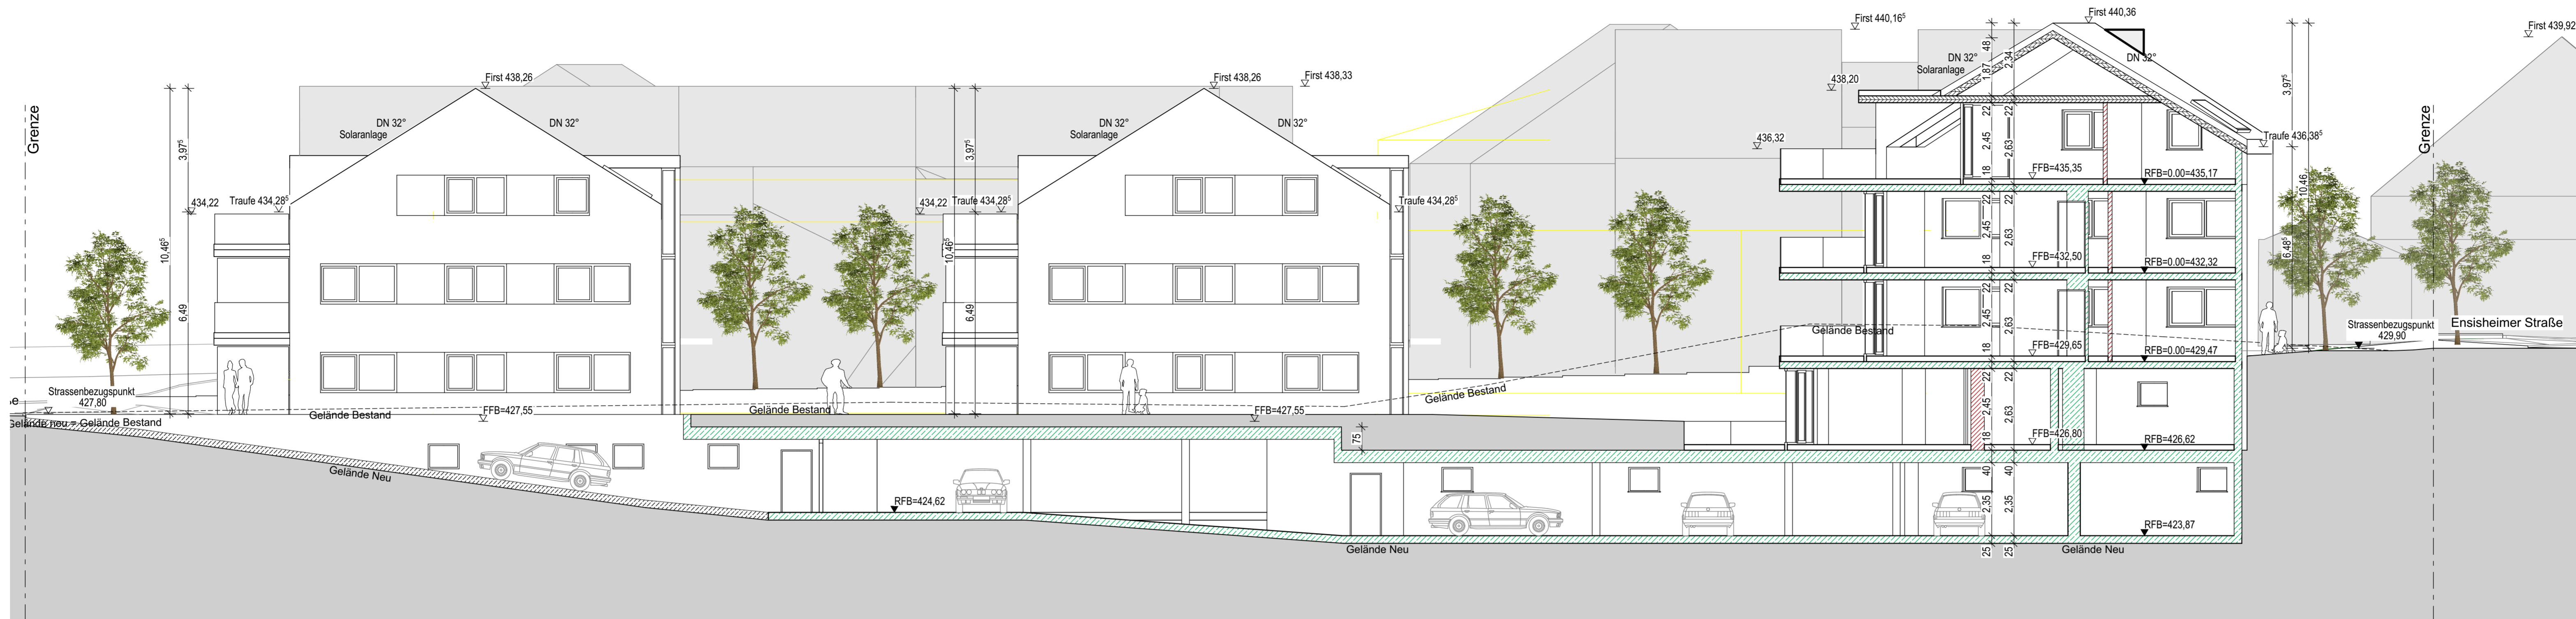

S-01

Schnitt A-A

1:100

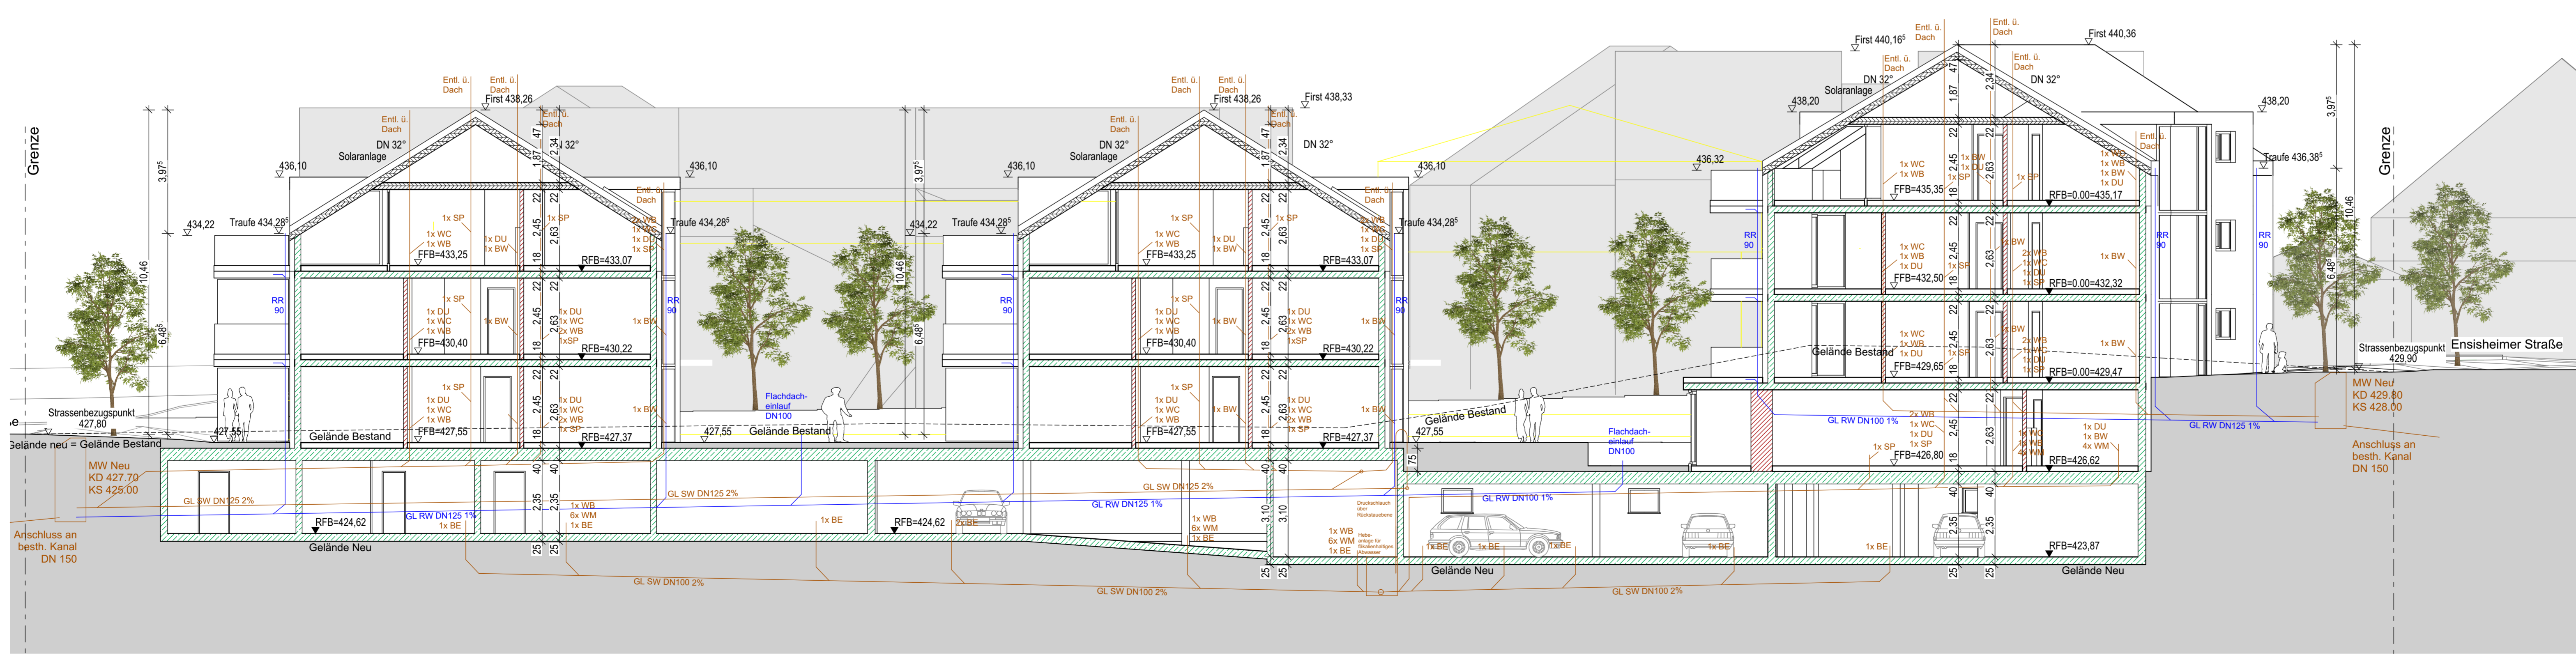

S-02


Schnitt B-B

1:100

BAUGESUCH




Neubau Wohnanlage mit 34 Wohneinheiten und Tiefgarage
 Ensiseimer Str. / Paracelsusstraße
 88677 Markdorf

 

Aufgestellt: Markdorf, den 22.07.2021


Schnitt A-A, Schnitt B-B

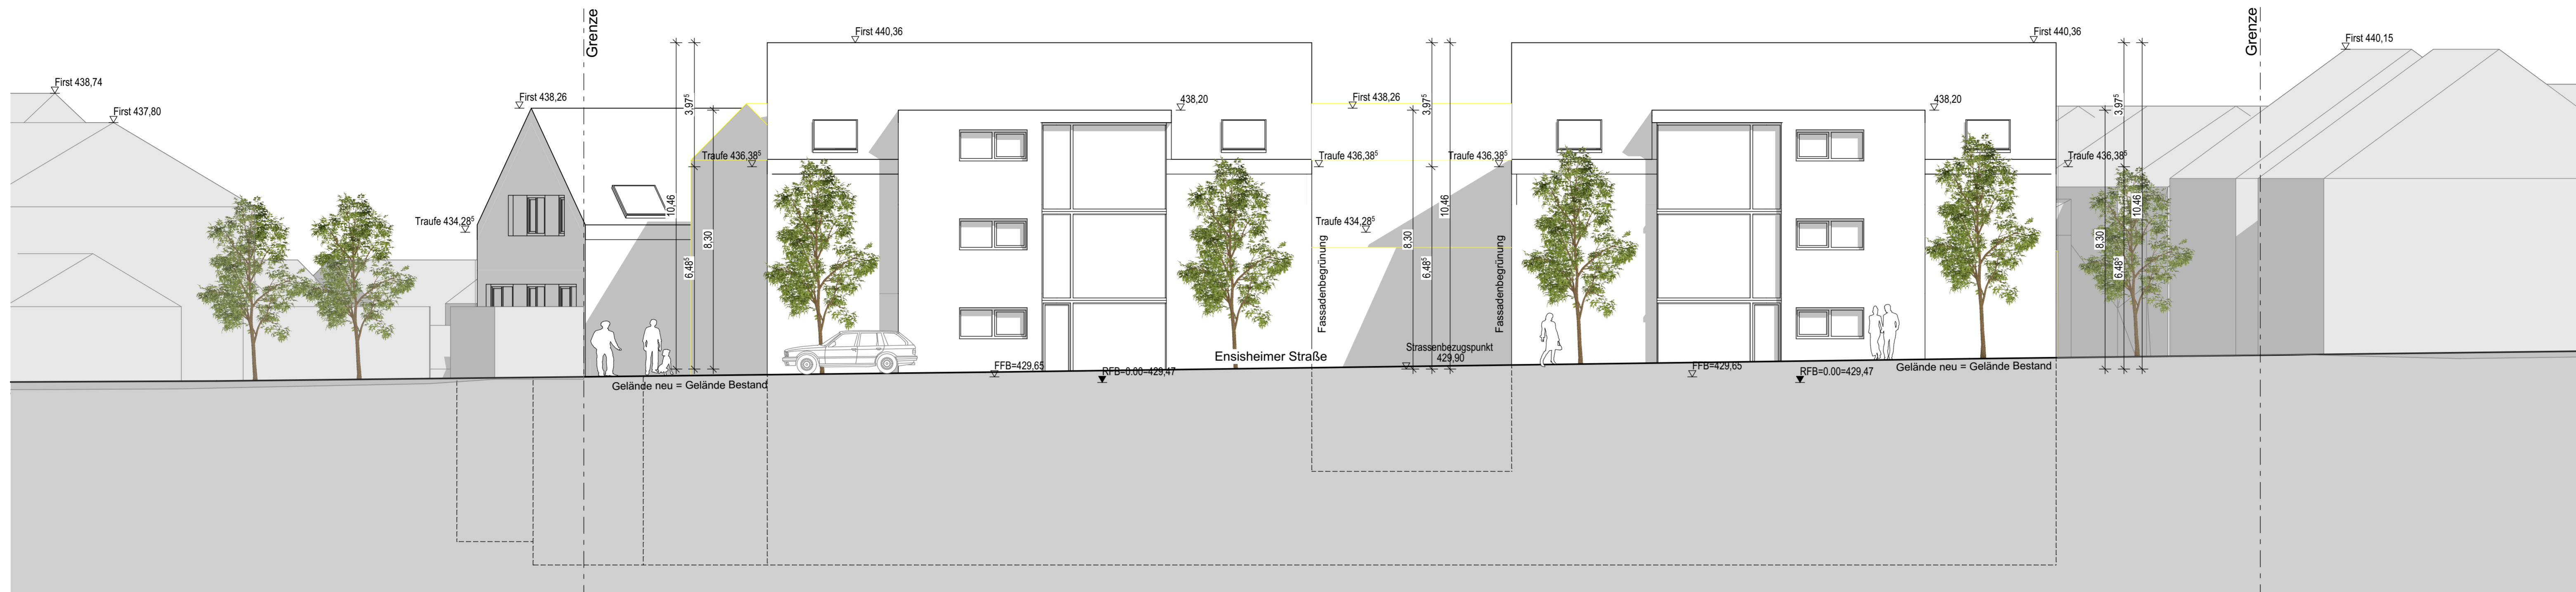

A-01

Ansicht Nord

1:100

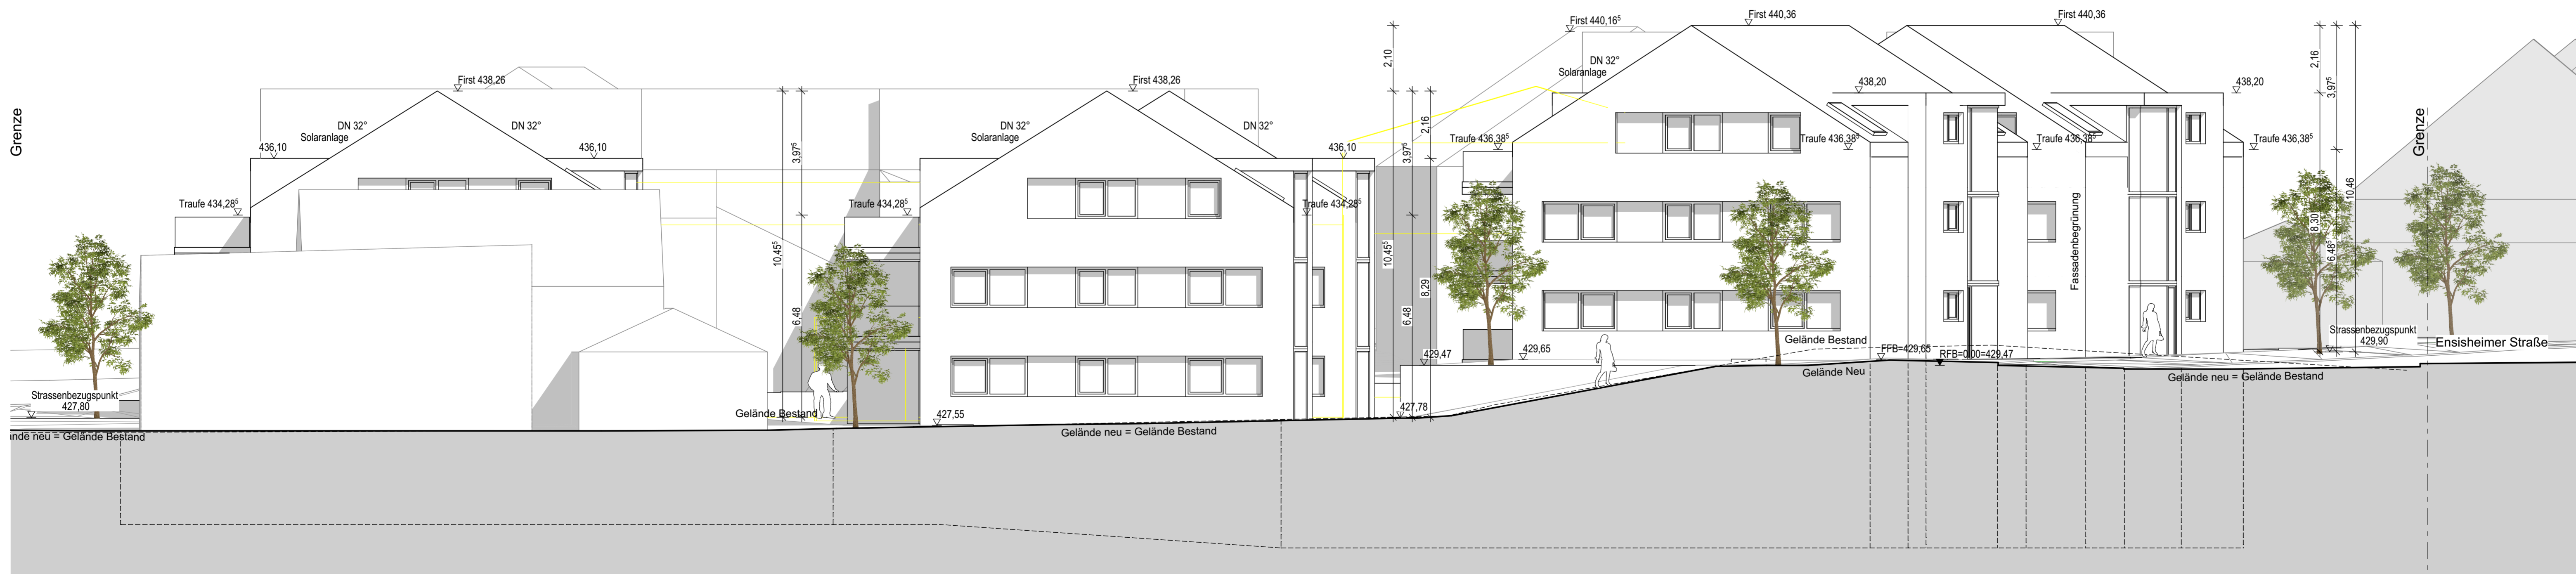

A-04

Ansicht Ost


1:100

BAUGESUCH



Neubau Wohnanlage mit 34 Wohneinheiten und Tiefgarage

Ensisheimer Str. / Paracelsusstraße
88677 Markdorf

 

Aufgestellt: Markdorf, den


22.07.2021

Ansicht Nord, Ansicht Ost

04.07

M 1:100


32

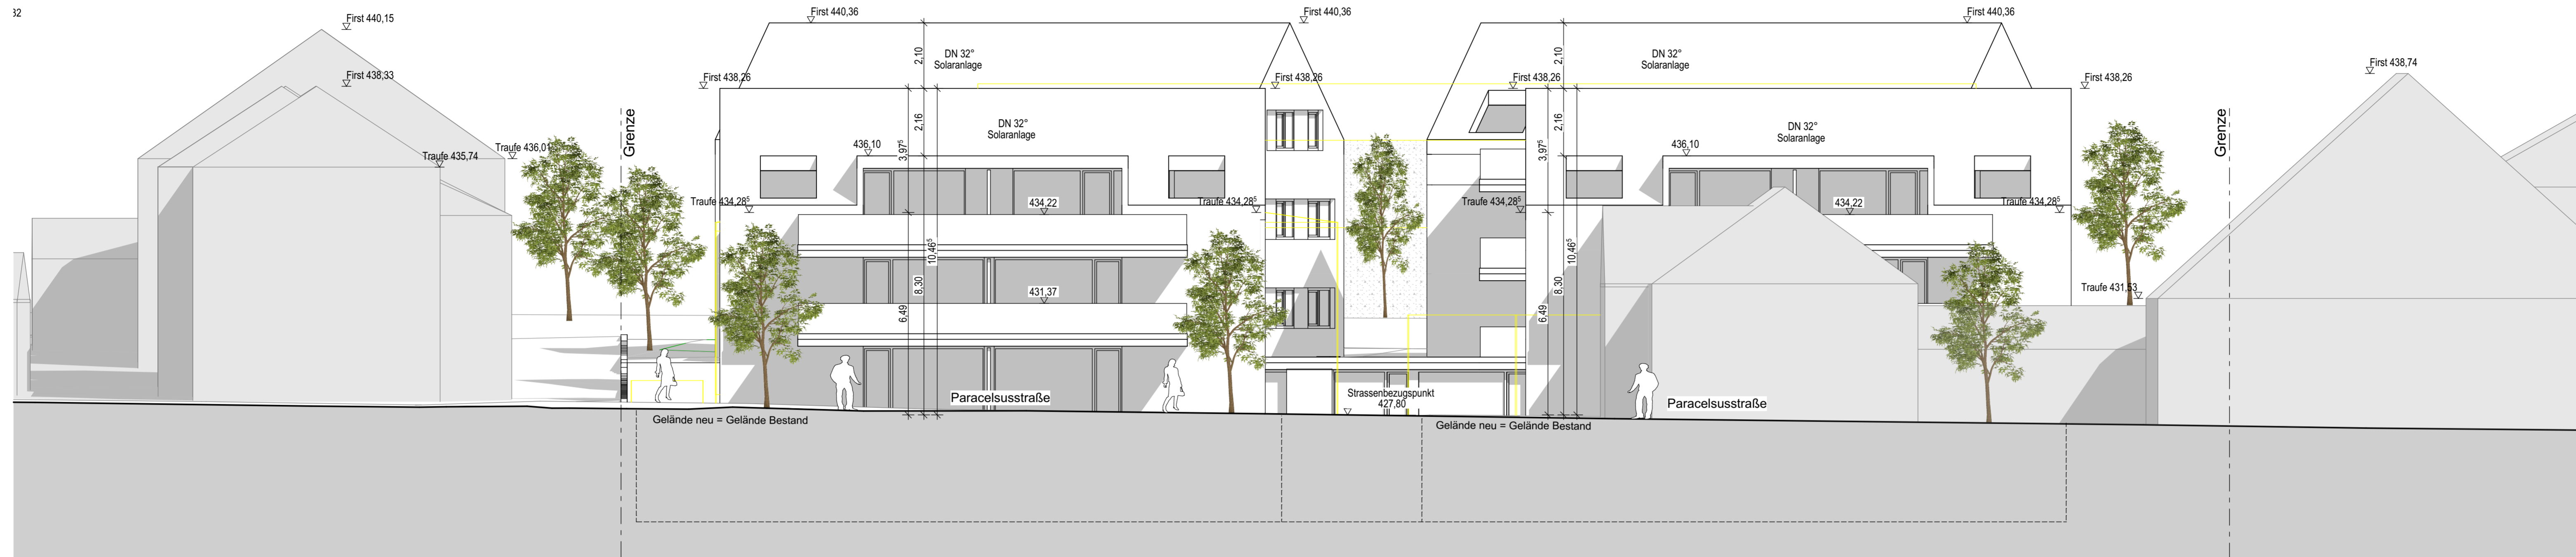

A-02

Ansicht Süd

1:100

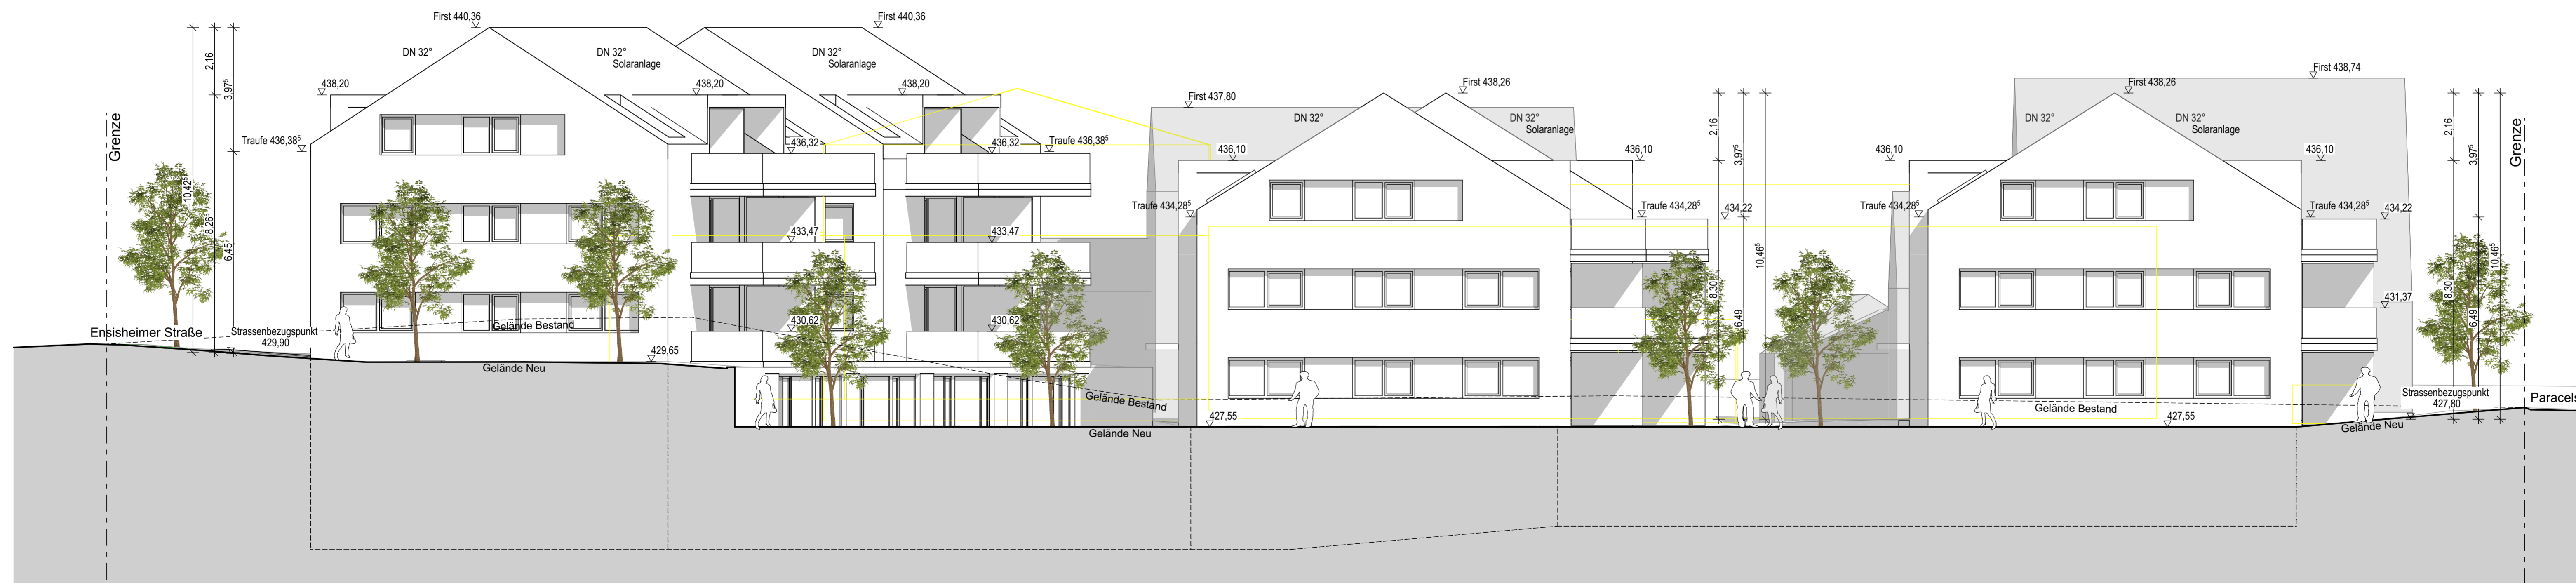

A-03

Ansicht West

1:100

BAUGESUCH



Neubau Wohnanlage mit 34 Wohneinheiten und Tiefgarage

Ensisheimer Str. / Paracelsusstraße
88677 Markdorf

Aufgestellt: Markdorf, den

22.07.2021

Ansicht Süd, Ansicht West