



15.00

850


2.98⁵

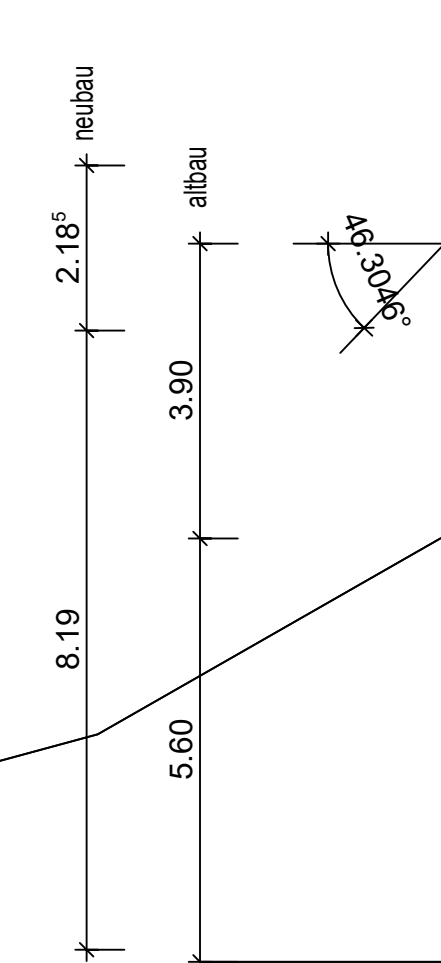


ansicht süd-ost

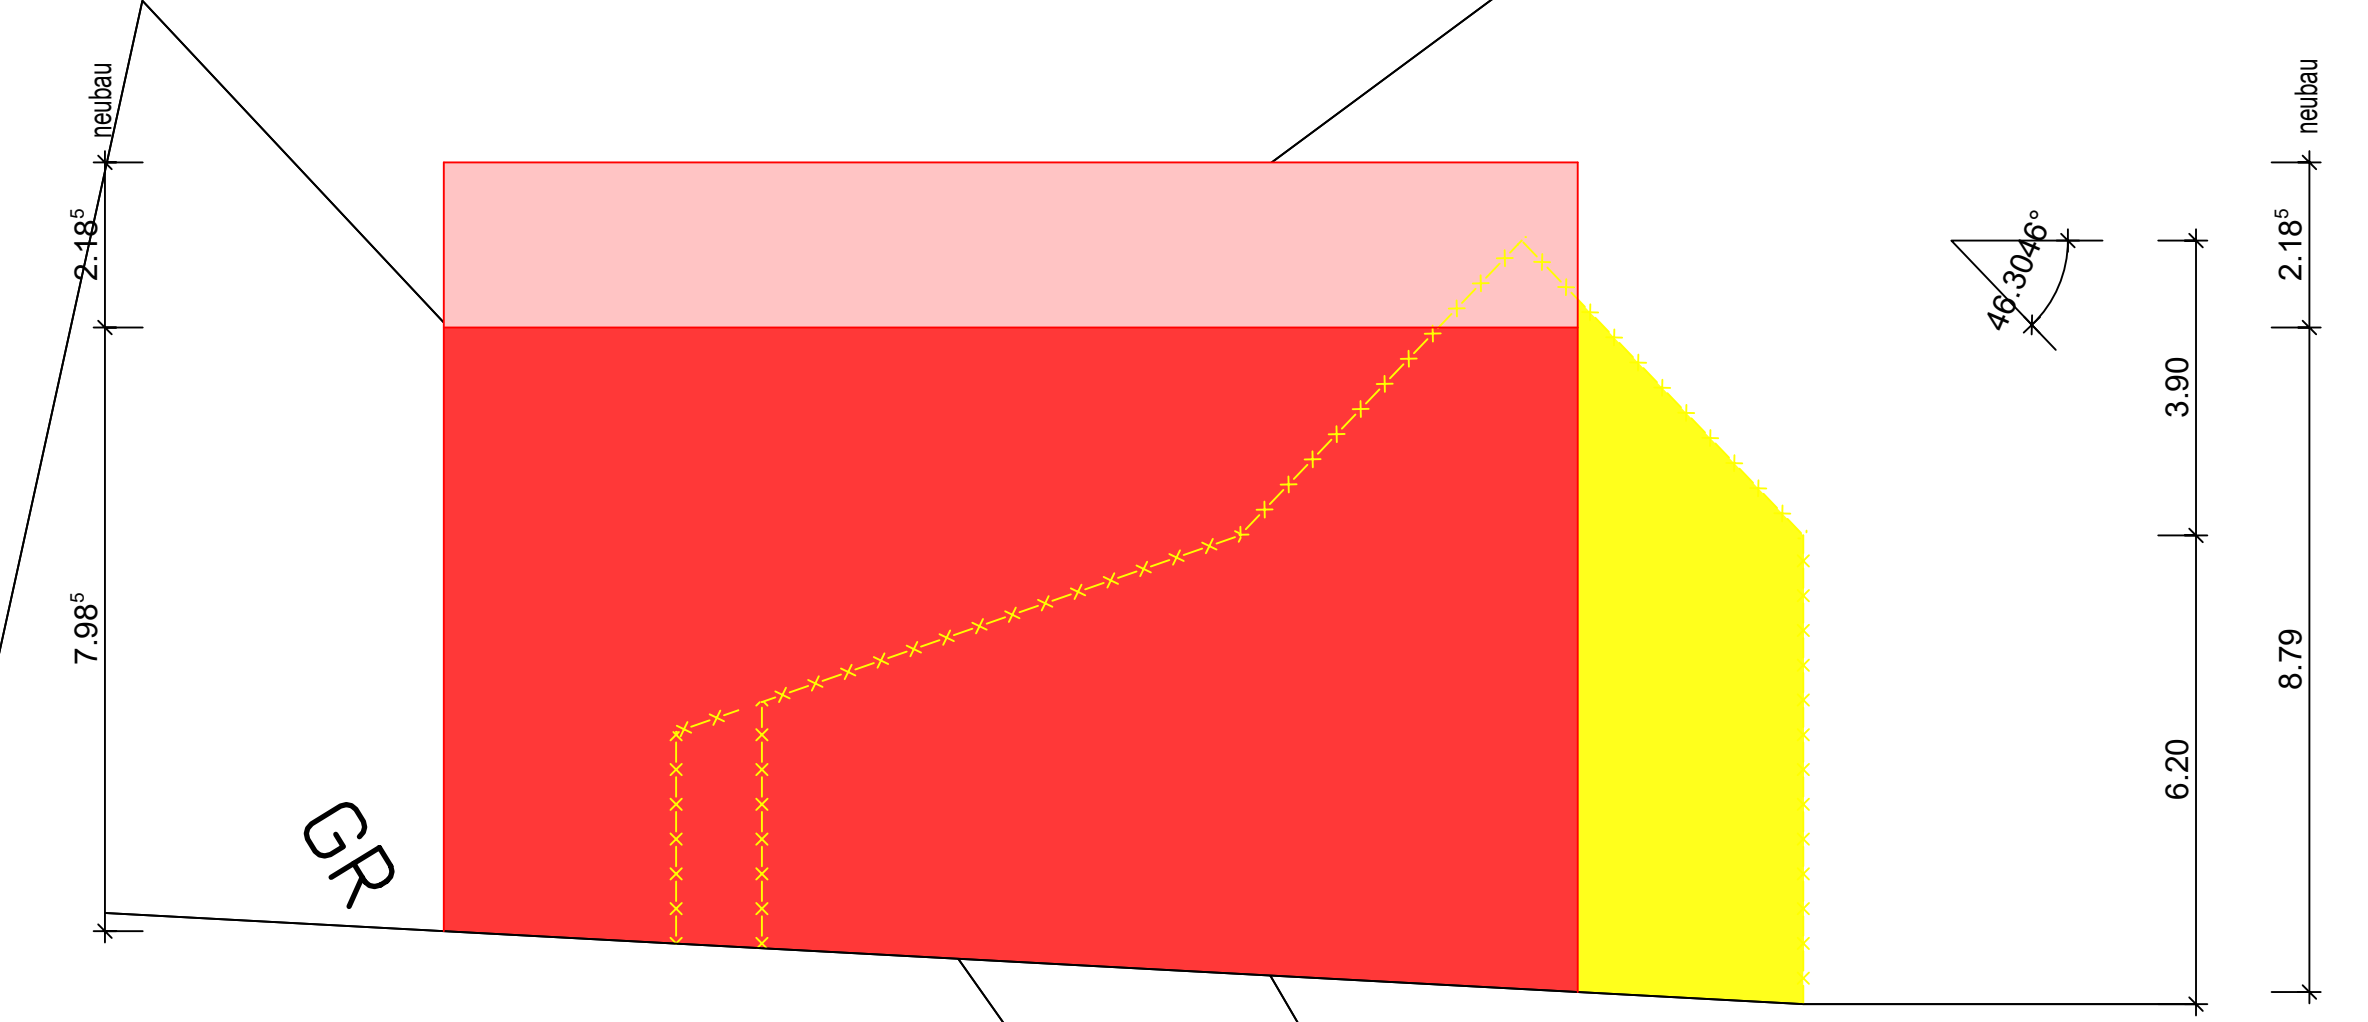

ansicht nord-ost

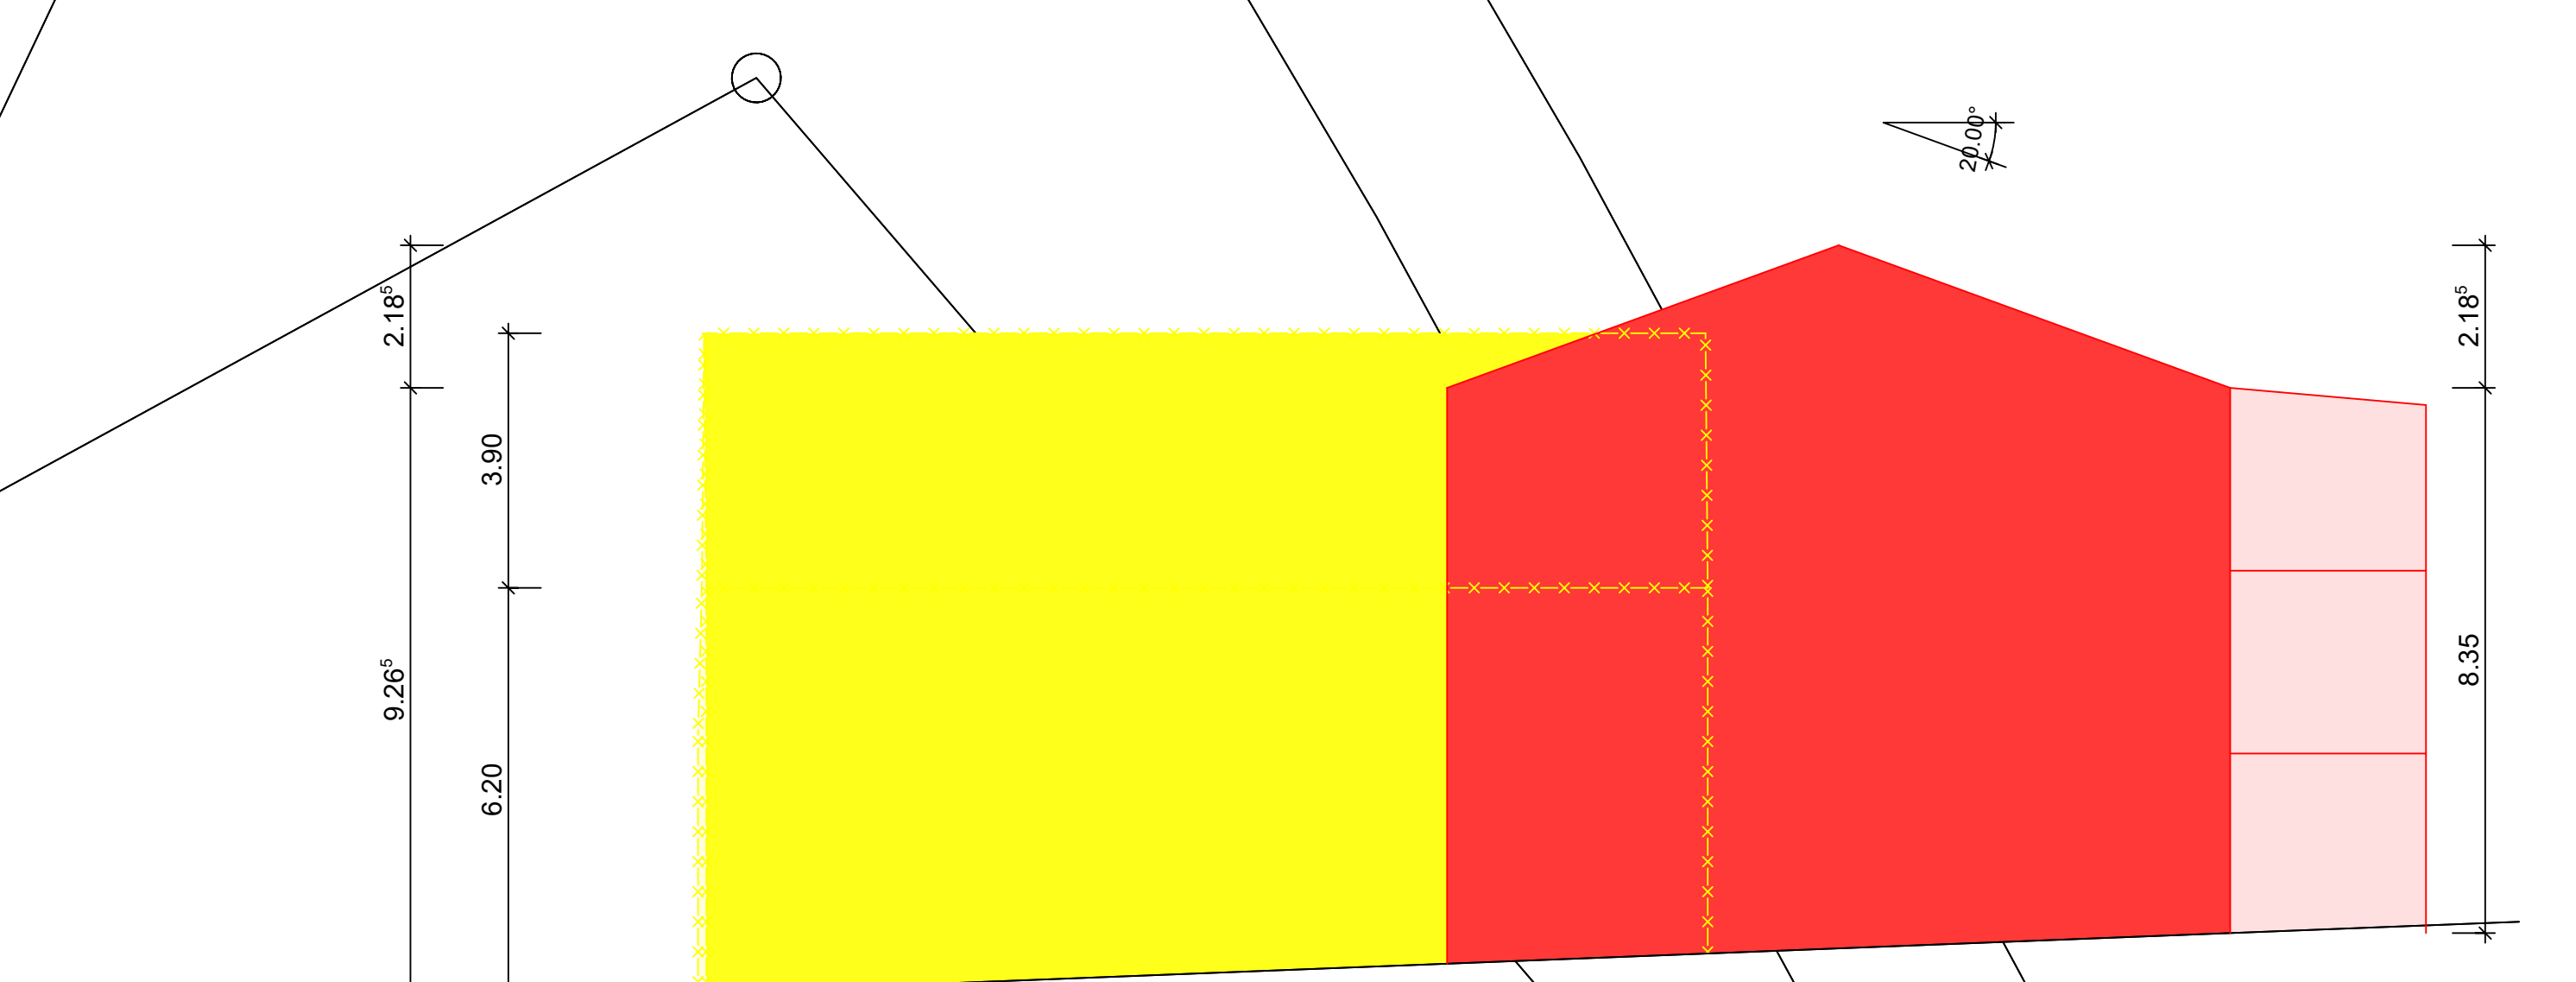

ansicht nord-west

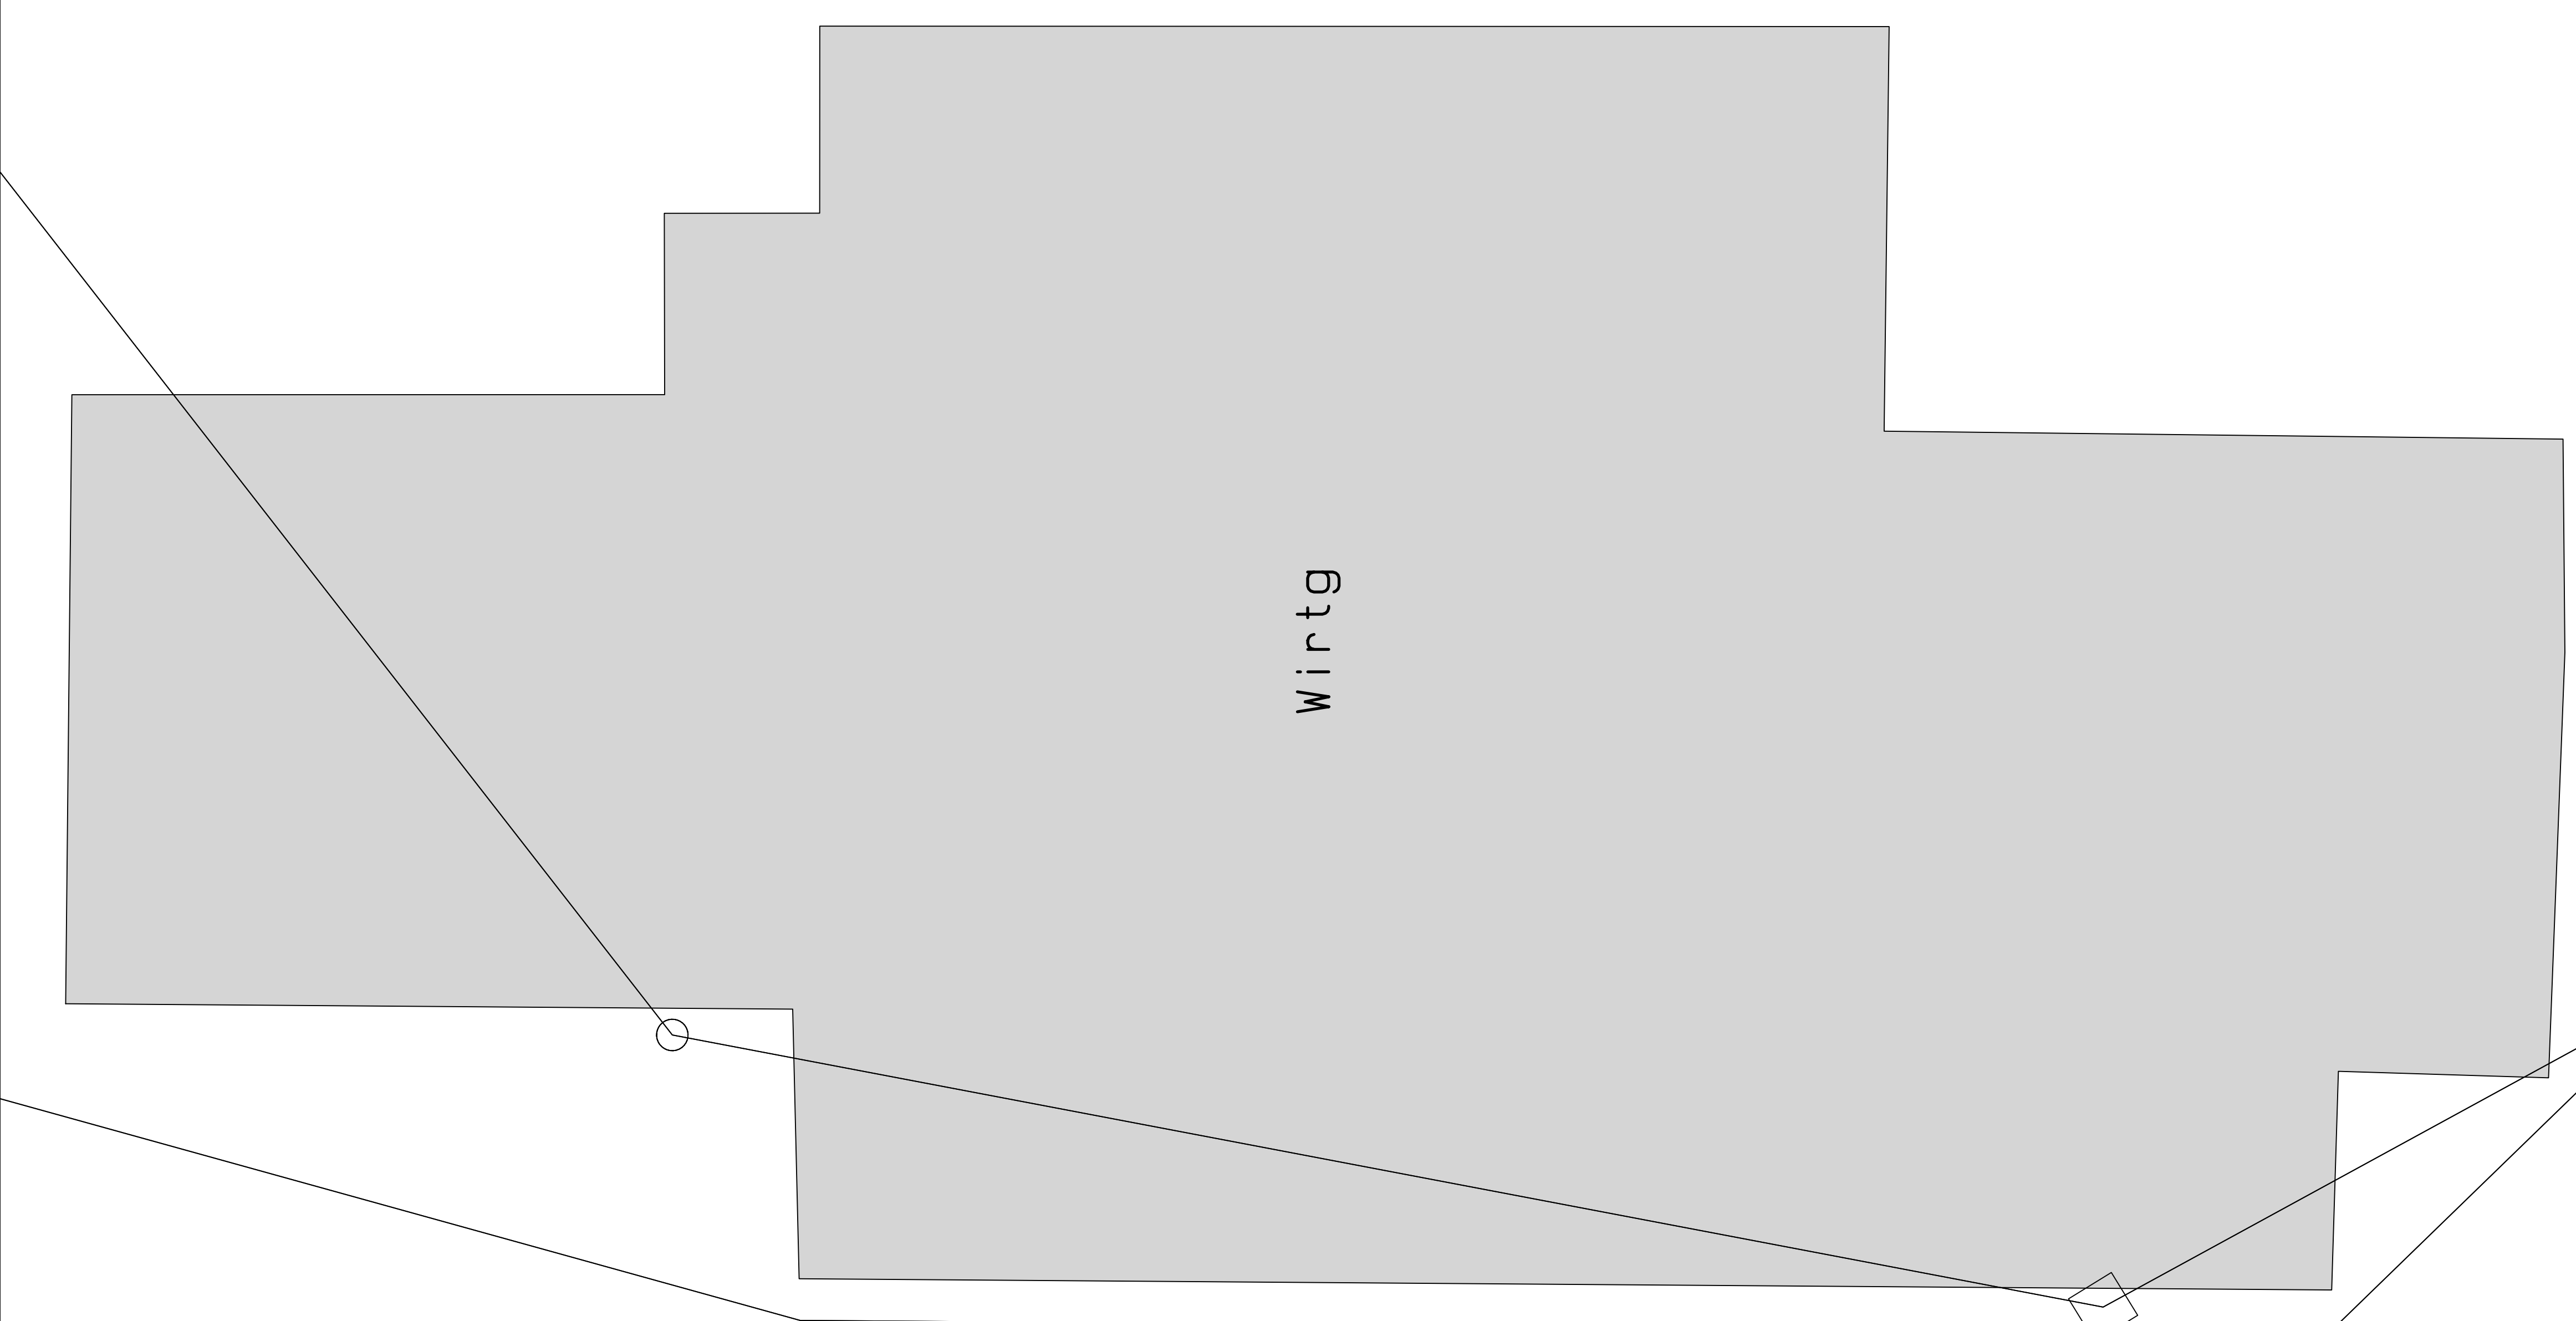

GR

Whs

GR

Wirtg

Wirtg

Whs

3

balkon

