


LAGEPLAN

Kreis: Bodenseekreis
 Gemeinde: Marktdorf
 Gemarkung: Marktdorf
 Maßstab: 1:500
 Projektnr.: 2020 1588


Vermessungsbüro
Dipl. Ing. Andreas Lingel
 Ziegelstraße 17, 73431 Aalen
 Tel. 07361/52 82 8 00
 Fax 07361/52 82 8 29
 info@vermessung-lingel.de

Gefertigt: 12. November 2021

Höhensystem:
 NN-Höhen
 Koordinatensystem:
 Gauß-Krüger

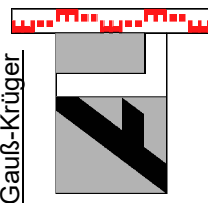

Die Übereinstimmung des Zeichn. Teils mit dem Auszug aus dem Liegenschaftskataster und die vollständige Ergänzung nach §4 Abs.4 LBOVVO wird bestätigt. Eventuell vorhandene Leitungen und Versorgungsanlagen sind im Lageplan nicht dargestellt.

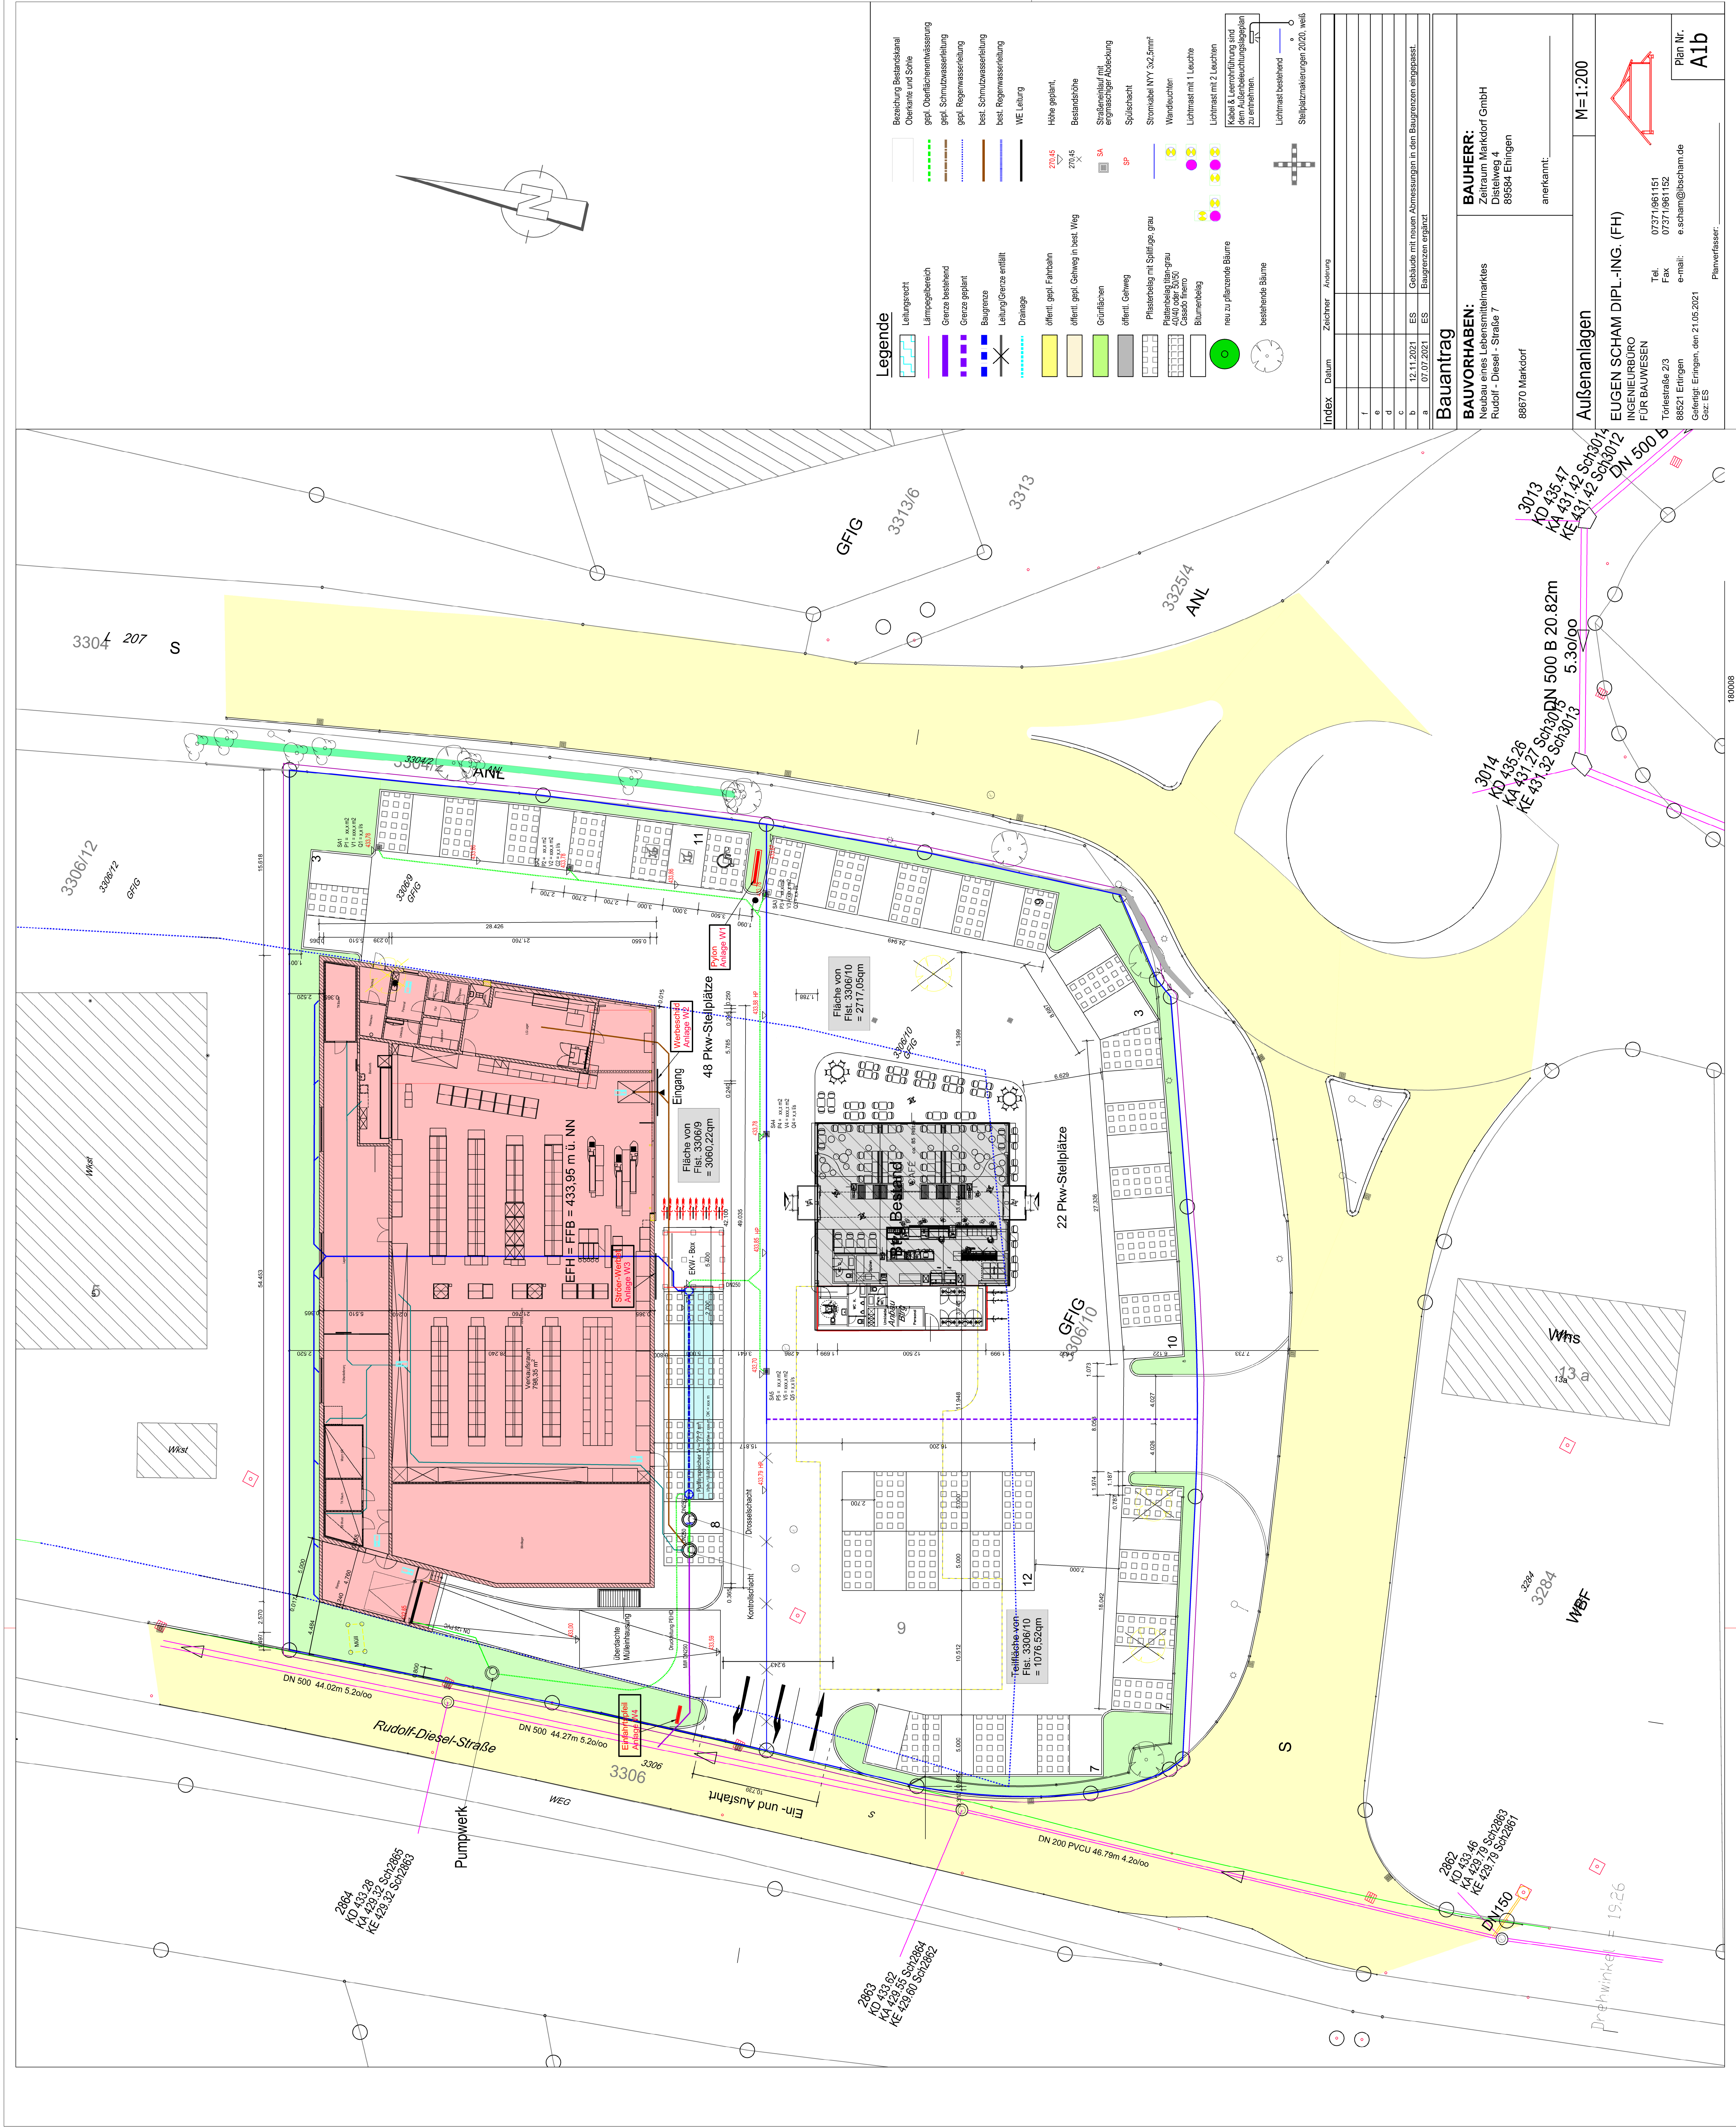

Legende

	Leitungsrecht		Höhe geplant
	Liniengrenzlinie		Bestandshöhe
	Grenzlinie bestehend		Strassenlauf mit Spaltbreite
	Grenzlinie geplant		Spaltbreite
	Baugrenze		Stromkabel NY 5x2,5mm²
	Leitungsrechte erfüllt		Wandlampe
	Drainage		Lichtmast mit 1 Leuchte
	Offentl. öffentl. Fahrbahn		Lichtmast mit 2 Leuchten
	Offentl. öffentl. Gehweg in best. Weg		Kabel & Leitungsführung sind dem Auftragsvertragsgegenstand zu entnehmen.
	Grünflächen		Lichtmast bestehend
	Offentl. Gehweg		Stellplatzmarkierungen 2020, weiß
	Pflasterbelag mit Spaltbreite grau		
	Pflasterbelag mit Spaltbreite hellgrau		
	Pflasterbelag		
	Blumenbelag		
	neu zu pflanzende Bäume		
	bestehende Bäume		

Index	Datum	Zeichner	Änderung
f			
e			
d			
c			
b			
a			

12.11.2021 ES Gebäude mit neuen Abmessungen in den Baugrenzen angepasst.
07.07.2021 ES Baugrenzen ergänzt.

Bauantrag

BAUVORHABEN:
Zustimmung
Rudolf-Diesel-Straße 7
88670 Markdorf

BAUHERR:
Zustimmung
Zustimmung
Dietrichs 4
89584 Ethingen
anerkannt:


Außenanlagen
M=1:200

EUGEN SCHAM DIPL.-ING. (FH)
INGENIEURBÜRO
FÜR BAUWESEN
Türkenstraße 23
88521 Ethingen
Tel. 07371981151
Fax 07371981152
e-mail: e.scham@bscham.de
Planverfasser:
Gültig: Ethingen, den 21.05.2021
GSE ES

Plan Nr. **A1b**

180008


3.1 Pylon PY-Netto-3 Hauben

 

Material: Stahl feuerverzinkt, Aluminium, Acrylglas
Farben: Gelb RAL 1023
Rot RAL 3020
Weißaluminium RAL 9006
Ausleuchtung: LED Lichtfarbe 4000 K warmweiß


BAUANTRAG

Bauvorhaben:
Neubau eines
Lebensmittelmarktes
Rudolf - Diesel - Straße 7
88670 Markdorf

 

Ansichten Süd-West

Ansicht Süden

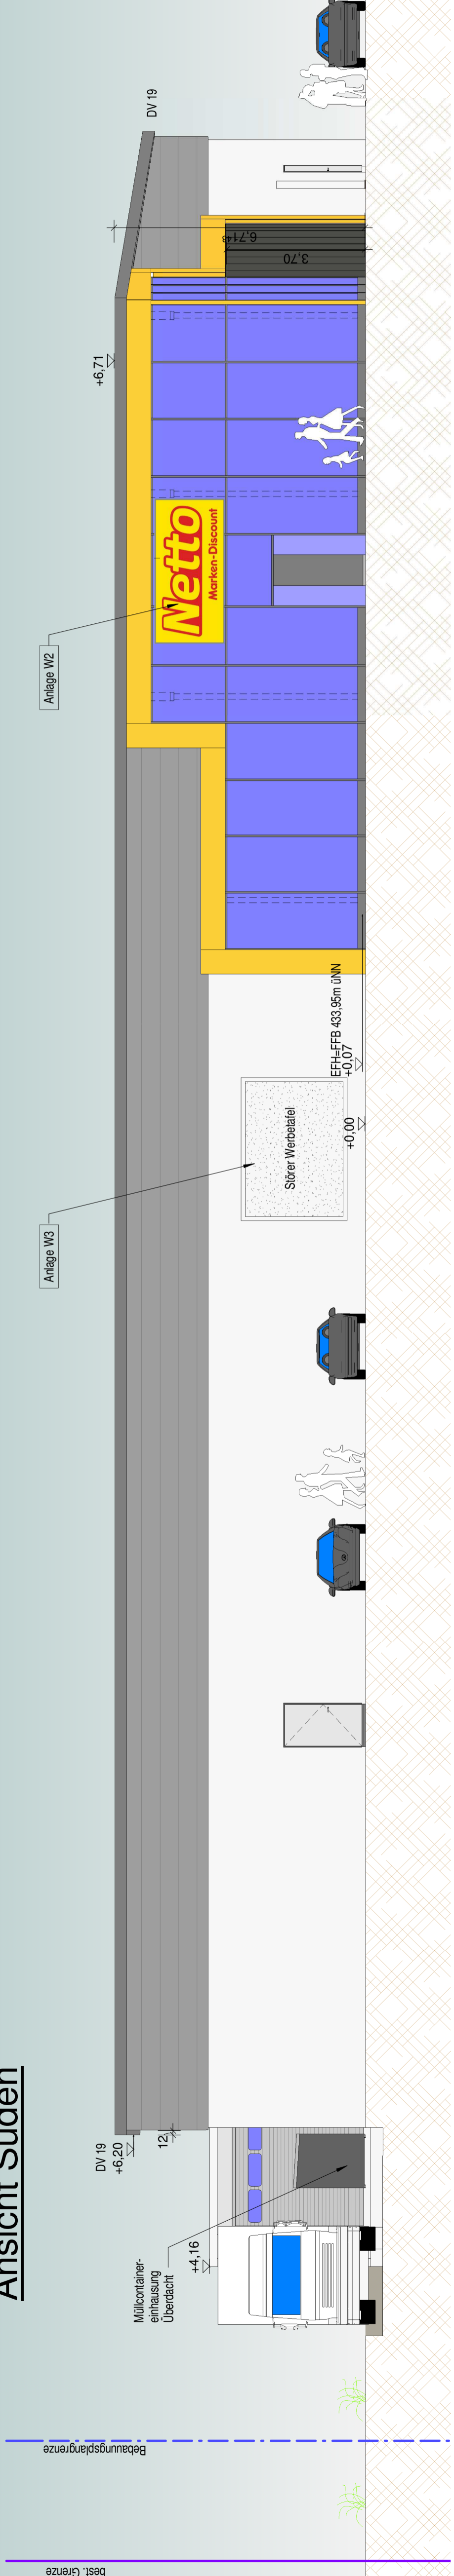

best. Grenze

Bebauungsgrenze

DV 19
+6,20

12

Müllcontainer-
einhausung
Überdacht
+4,16

Anlage W2

Anlage W3

+6,71

DV 19

EFH=FFB 433,95m üNN
+0,07


+0,00

Störer Werbetafel

3,70

6,748

Netto
Marken-Discount

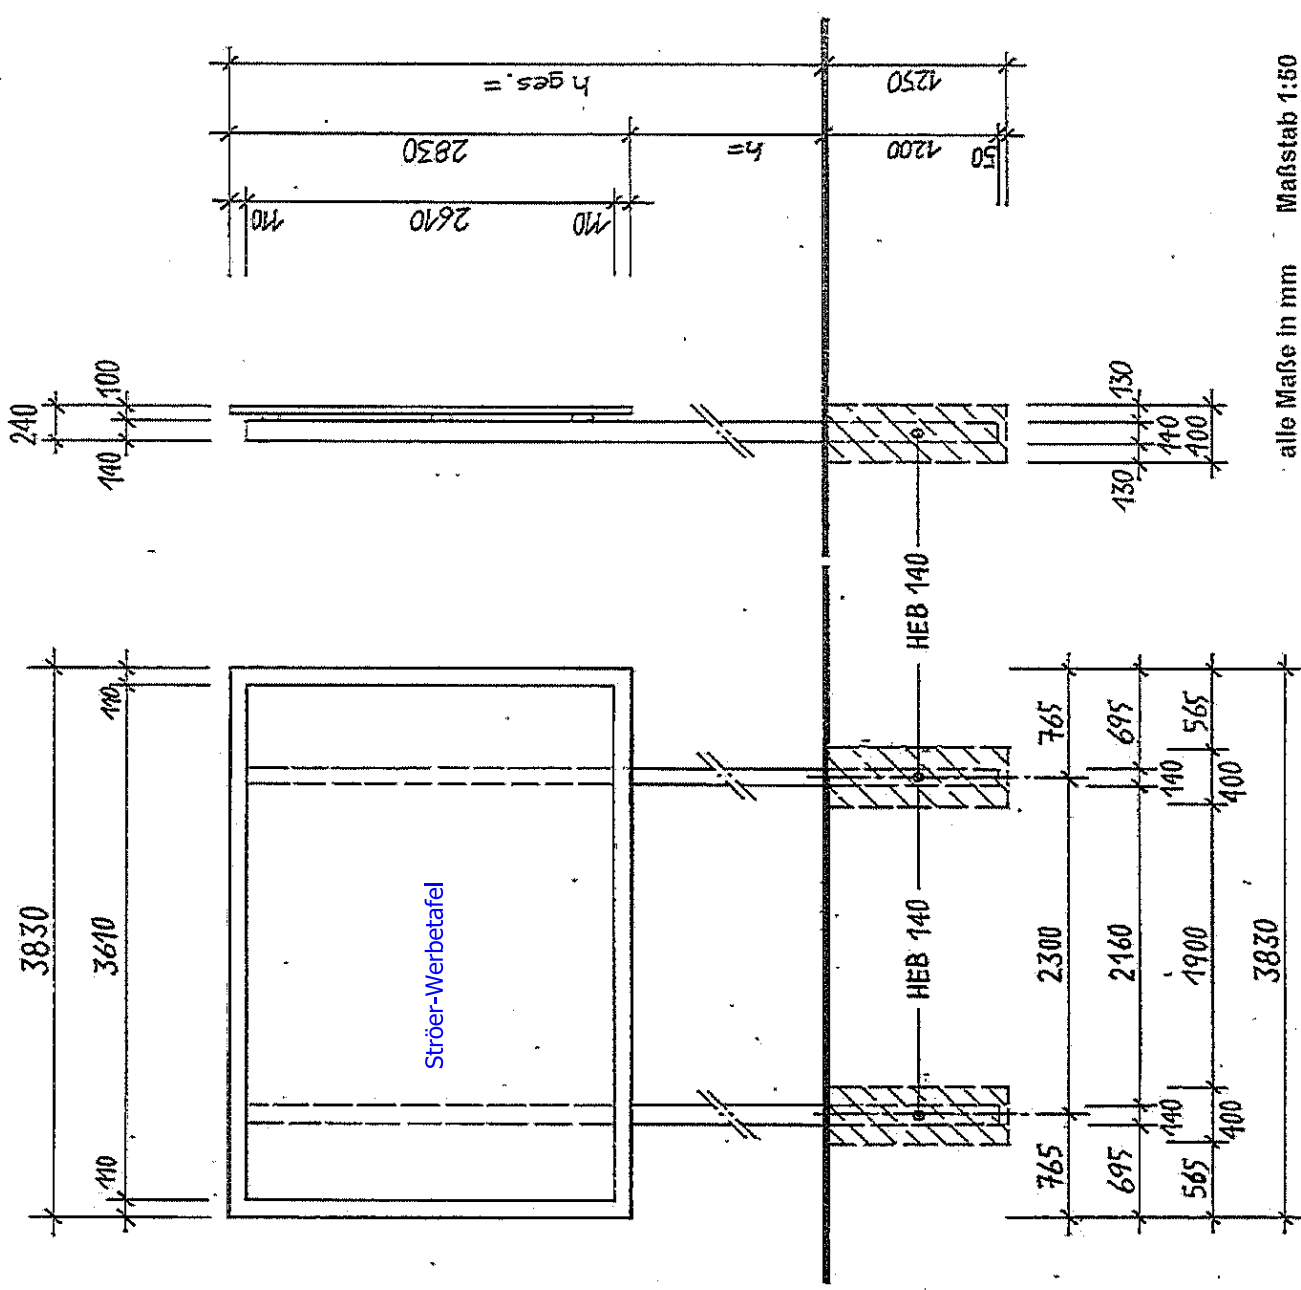

Wetto

Marken-Discount

EINFAHRT



Rohrrahmen
Ø 46 mm

KG-Rohr mit Deckel
Ø 100 mm

1345

100

75

100

275

AUSFÜHRUNG:

- Schildgröße : 1250/830 mm
- Material : Aluminium
- Stärke : 3 mm
- Grundfarbe : gelb RAL 1023
- Grundfarbe : blau RAL 5005
- Schriftfarbe : rot RAL 3020
- Rohrrahmen : Ø 46 mm
- Lackierung : gelb RAL 1023

