
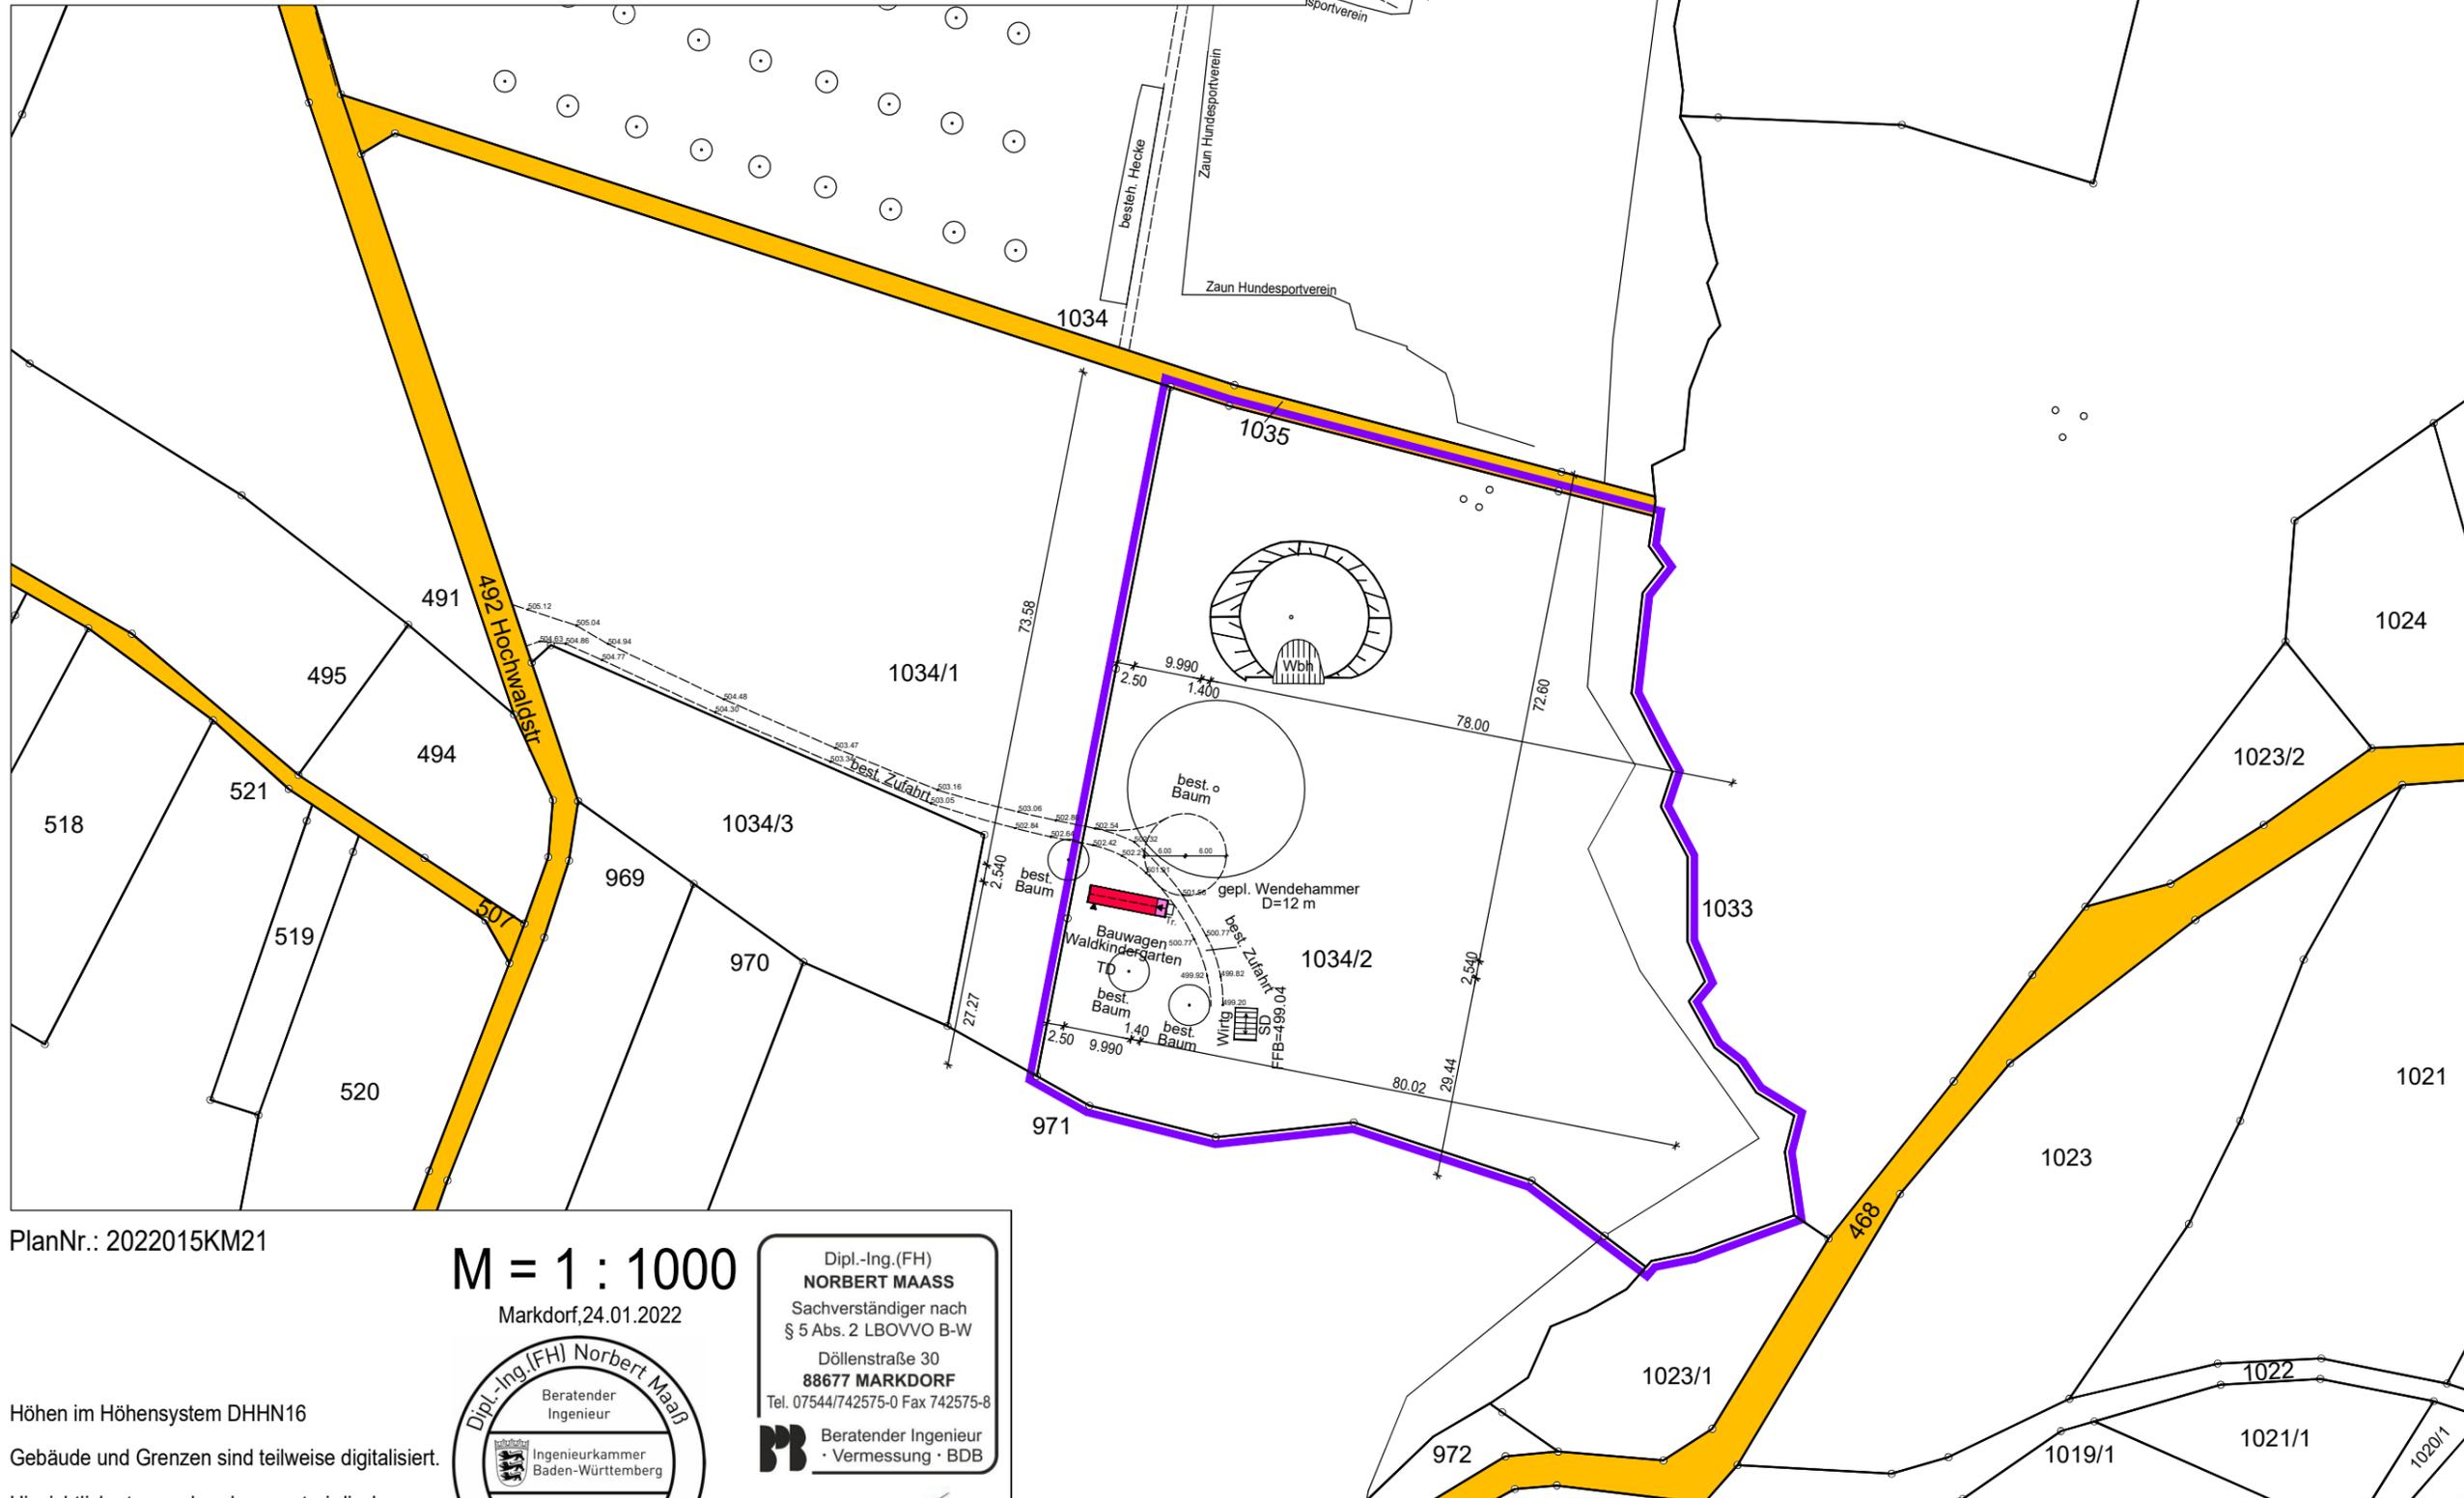


Stadt/Gemeinde: MARKDORF
Gemarkung: MARKDORF
Landkreis: BODENSEEKREIS

LAGEPLAN

zum Bauantrag (§4 LBOVVO)
- zeichnerischer Teil -
Auszug aus dem Liegenschaftskataster

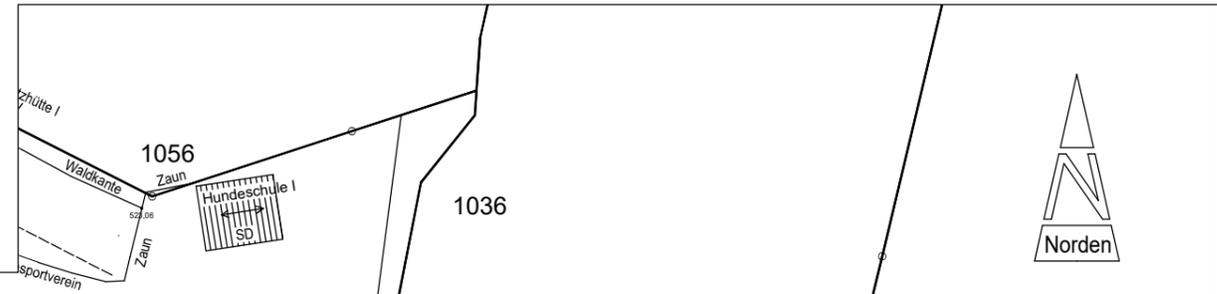

PlanNr.: 2022015KM21

M = 1 : 1000

Markdorf, 24.01.2022

Dipl.-Ing.(FH)
NORBERT MAASS
Sachverständiger nach
§ 5 Abs. 2 LBOVVO B-W
Döllenstraße 30
88677 MARKDORF
Tel. 07544/742575-0 Fax 742575-8
PI Beratender Ingenieur
· Vermessung · BDB



Höhen im Höhensystem DHHN16
Gebäude und Grenzen sind teilweise digitalisiert.
Hinsichtlich etwa vorhandener unterirdischer
Leitungen wird keine Gewähr übernommen.
Gefertigt nach §2 Abs. 2-5 LBOVVO

i.A. Maass




Baugesuch

Planinhalt:

Ansichten
Seite

Bauvorhaben:

Aufstellen eines
Aufenthaltswagens
für einen
Waldkindergarten

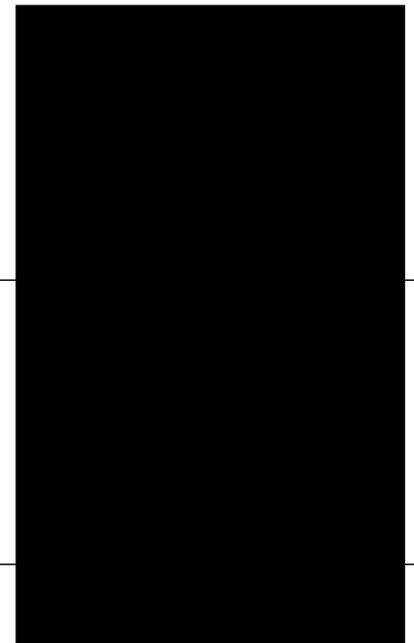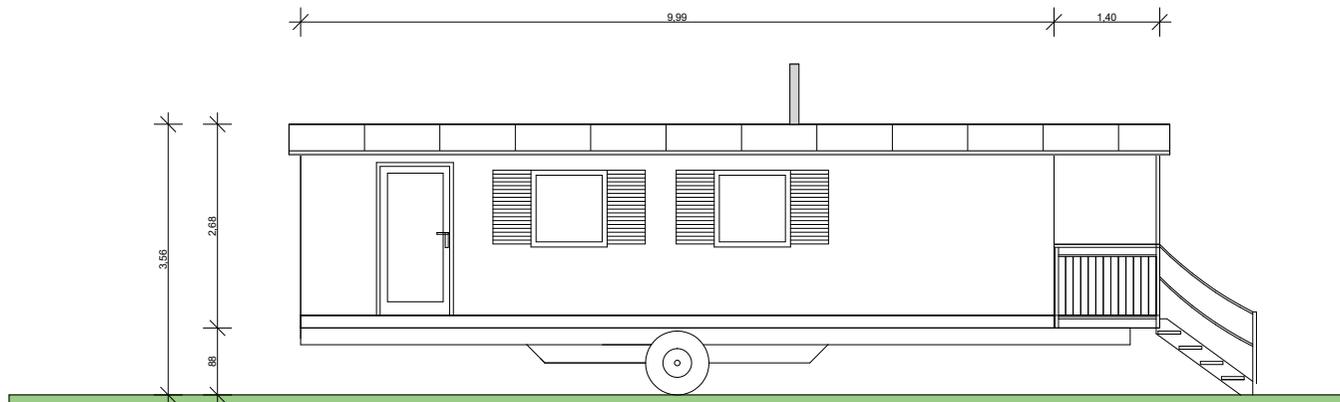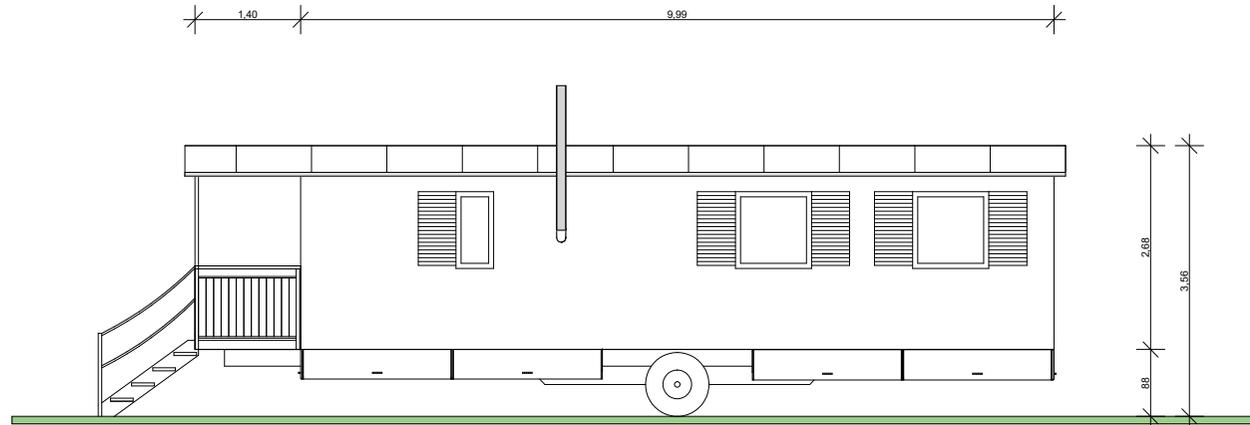

Datum: 10.12.20



Baugesuch

Planinhalt:

Ansichten
Vorne + Hinten

Bauvorhaben:

Aufstellen eines
Aufenthaltswagens
für einen
Waldkindergarten

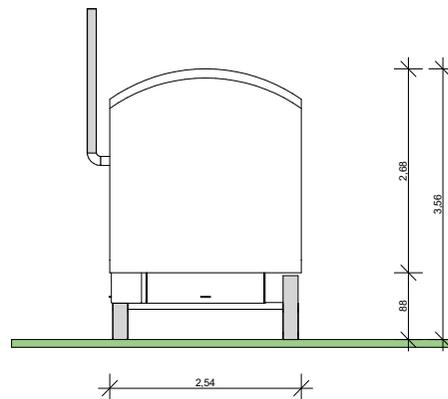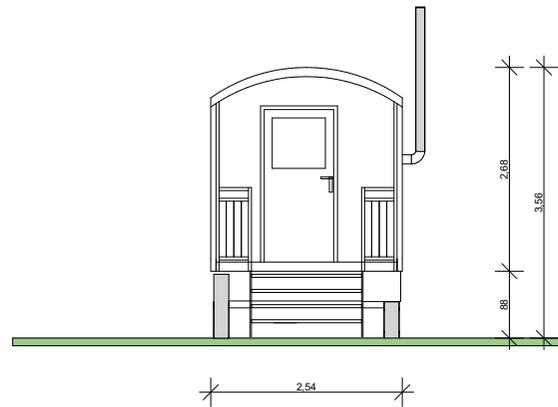

Datum: 10.12.20




Baugesuch

Planinhalt:


Grundriss + Schnitt
A-A

Bauvorhaben:

Aufstellen eines
Aufenthaltswagens
für einen
Waldkindergarten

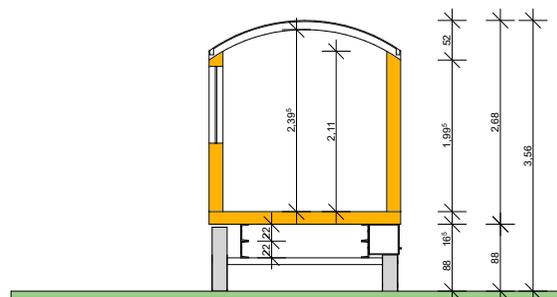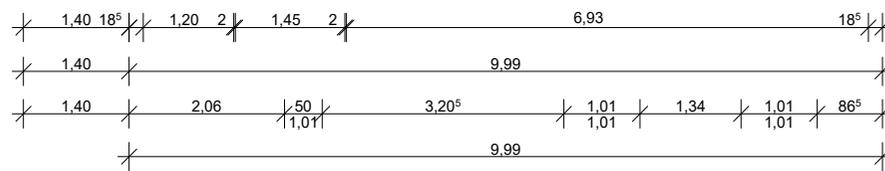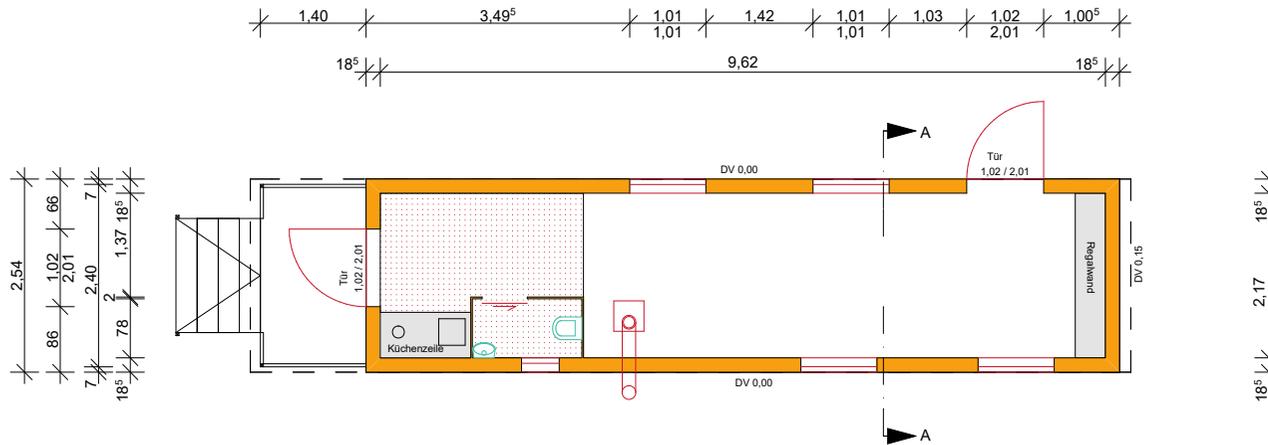

Schnitt A-A M = 1:100

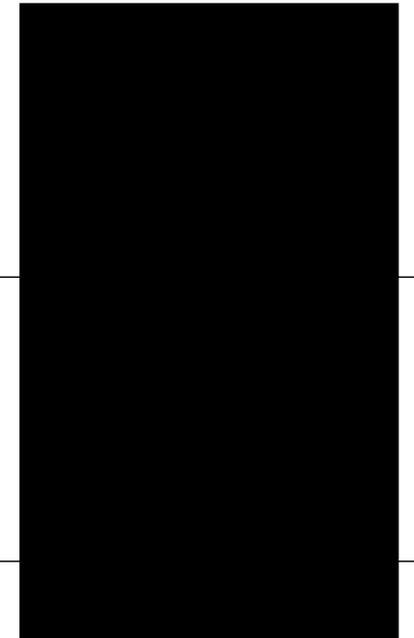

Datum: 10.12.20