


# Lageplan

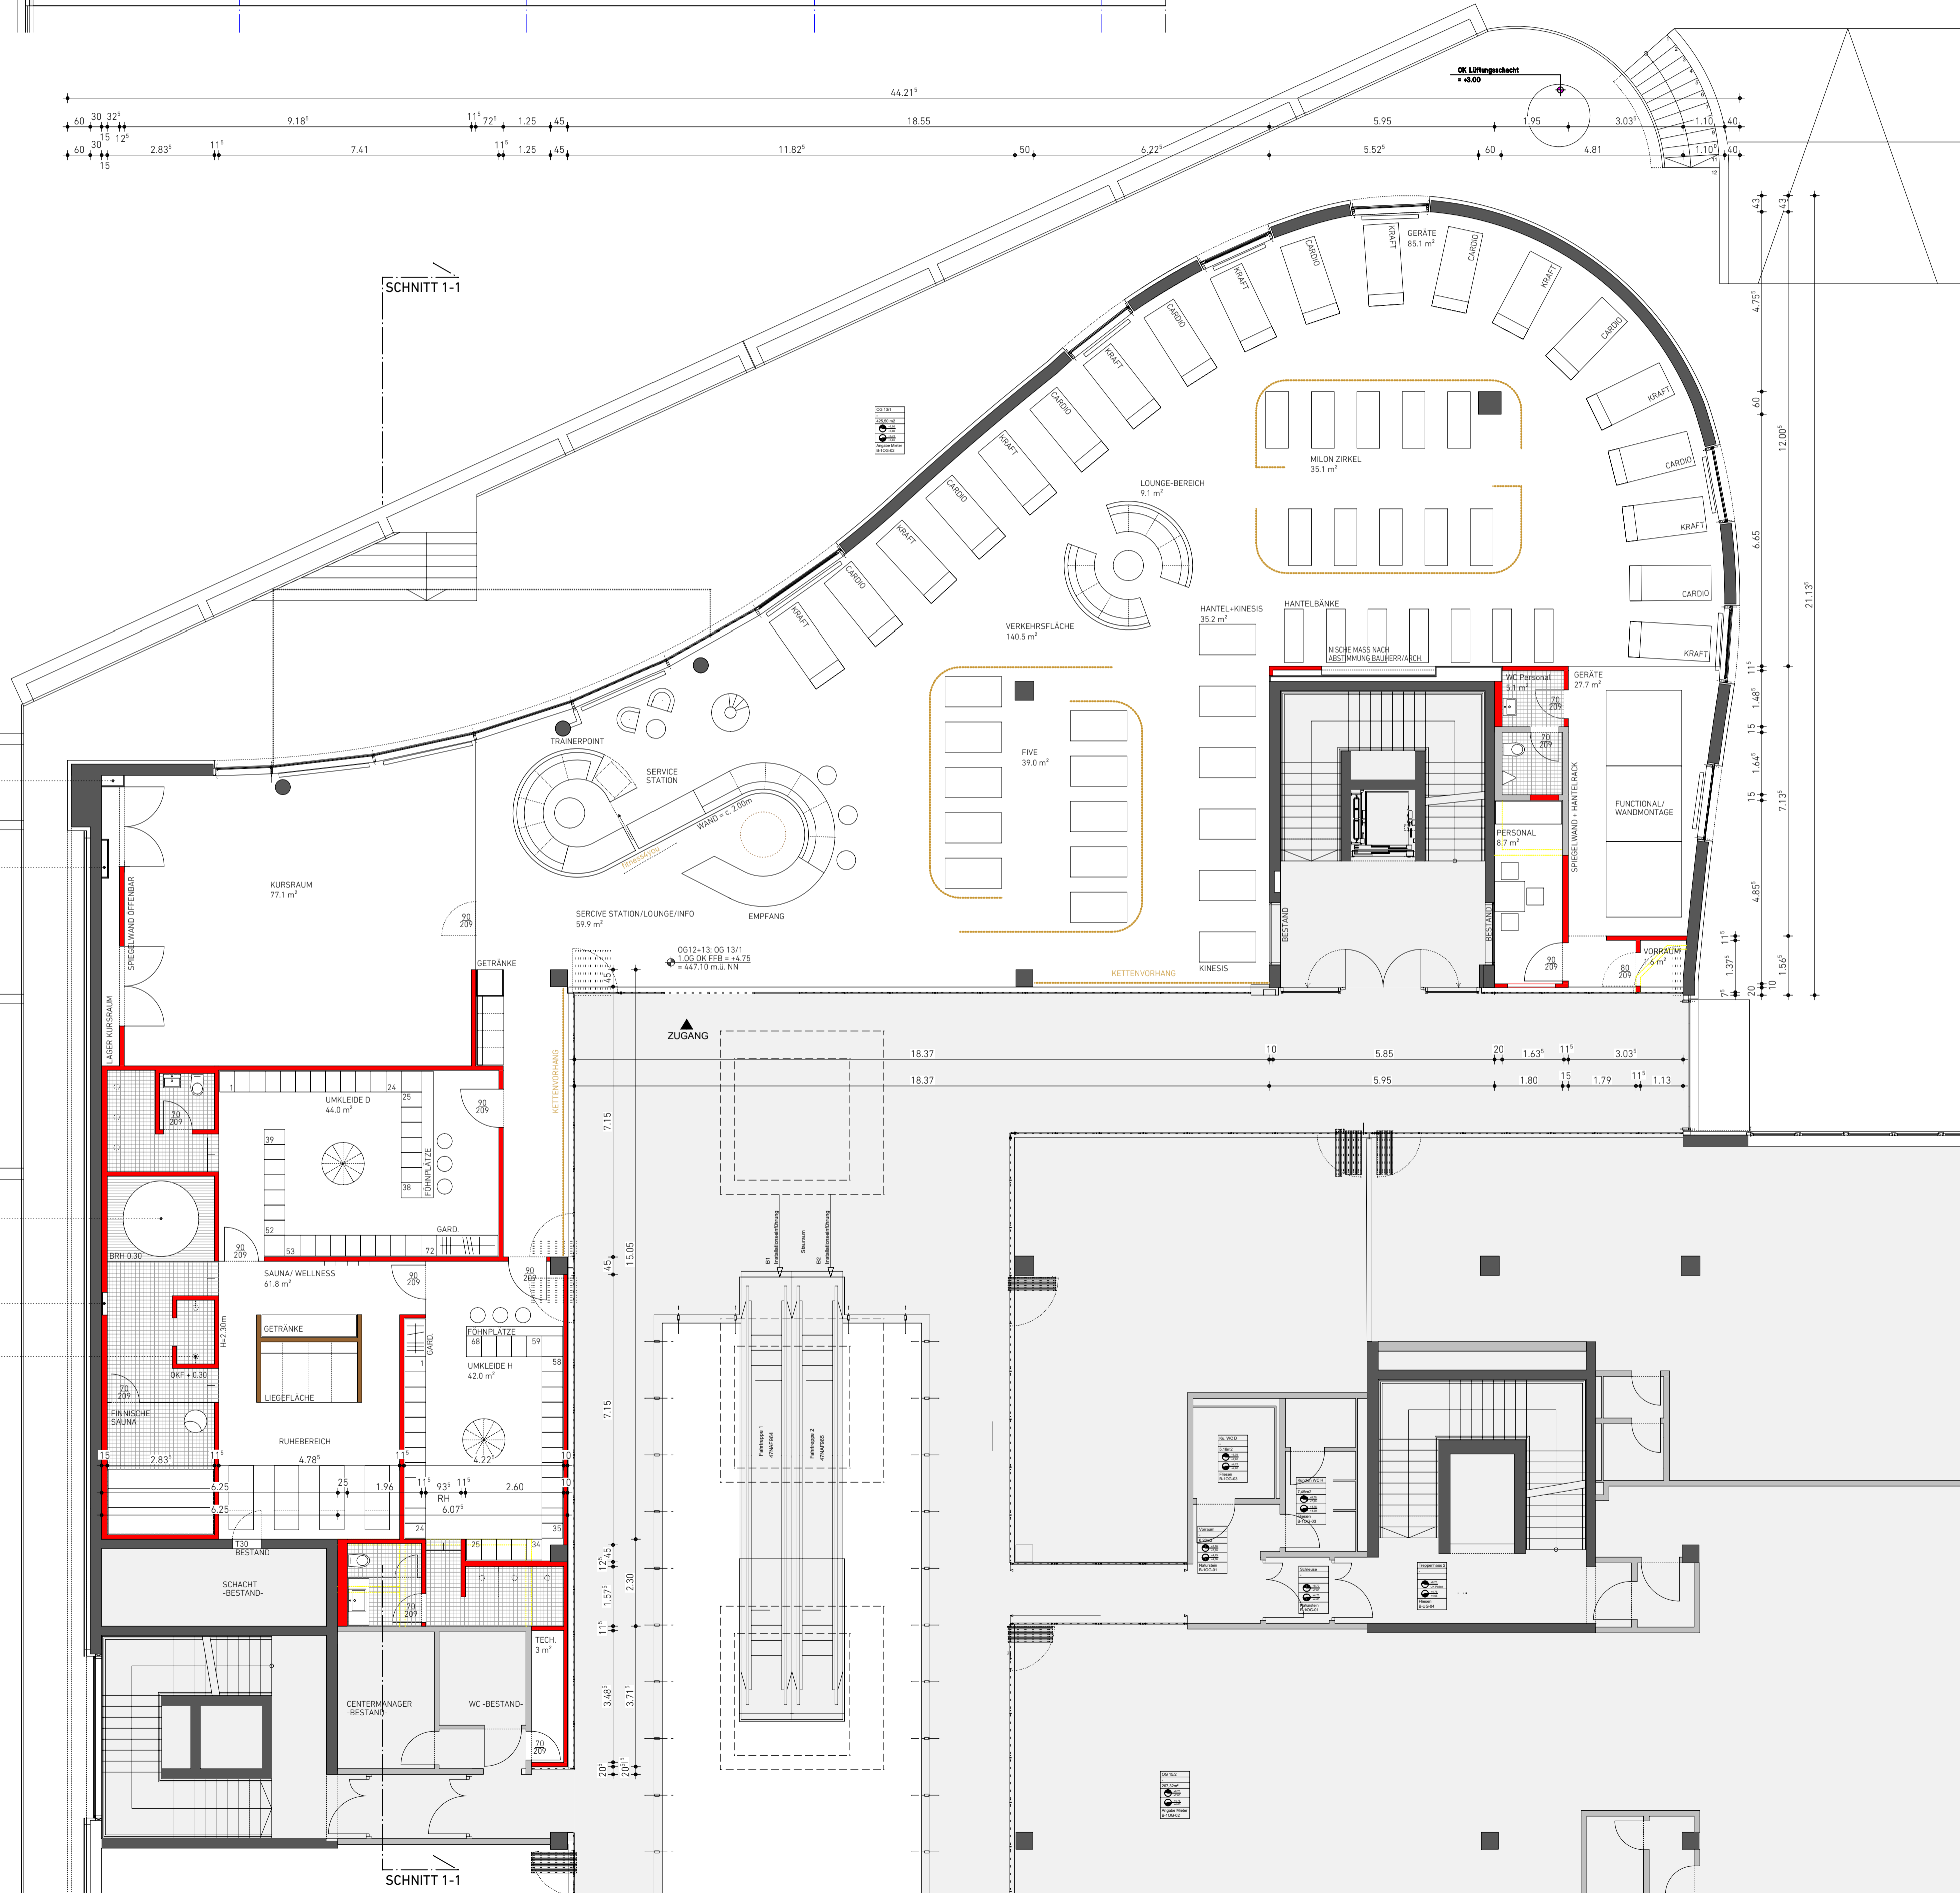


1.OG - Schnitt 1-1



- Legende**
- BESTAND
  - NEUBAU
  - ABRUCH
- FBOK Fertigbodenoberkante
  - RBOK Rohbodenoberkante
  - FT Fertigteil
  - SB Sichtbeton
  - VK Vorderkante
  - UK Unterkante
  - OK Oberkante
  - PH Parapethöhe
  - STH Sturzhöhe
  - UZ Überzug
  - UZ Unterzug
  - WS Wandschlit
  - DDB Deckendurchbruch
  - WDB Wanddurchbruch
  - BDB Bodendurchbruch
  - DA Deckenaussparung
  - BA Bodenaussparung
  - BRH Brüstungshöhe ab OK FFB
- ±0.00 = 442.35 ü.NN = FBOK EG

**HAUPTSTRASSE 19-21**  
 PROMA MARKDORF  
 Flurnummern 214, 215, 2991/2

**NUTZUNGSÄNDERUNG**  
 UMNUTZUNG VON ZWEI BESTEHENDEN  
 LADENFLÄCHEN IM 1. OBERGESCHOSS ZUM  
 FITNESS- UND GESUNDHEITZENTRUM

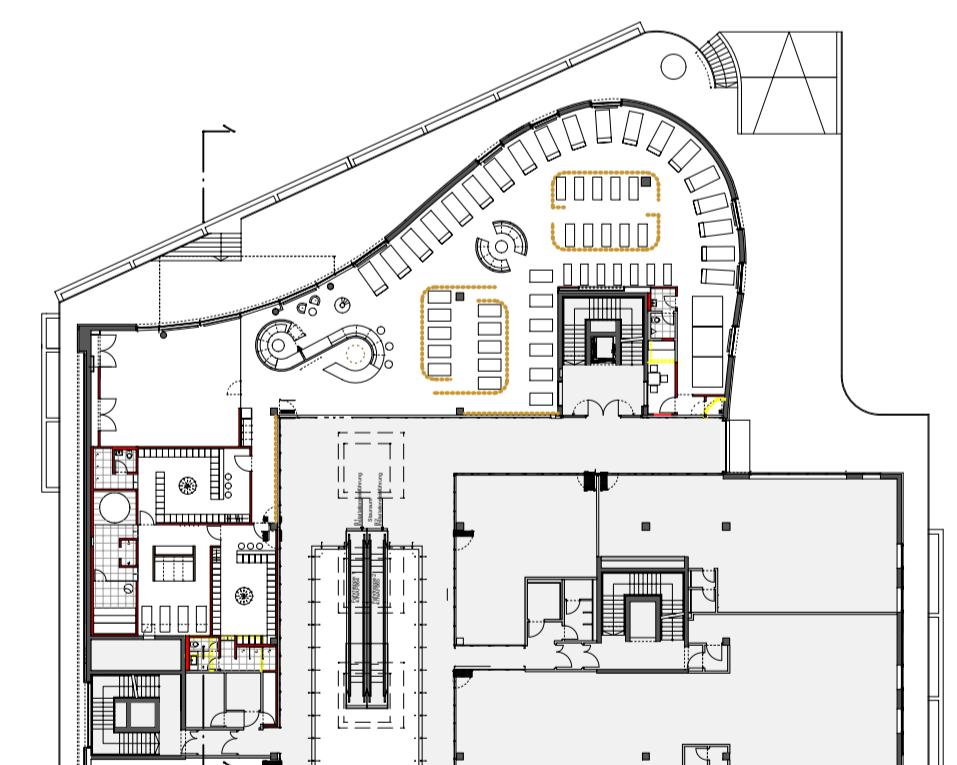

**Grundriss 1. OG**  
 Schnitt 1-1 M 1:100

<b>P 20</b>	-	1.00 m²	2.155	rp	12.04.2019
Plannr.	Index	Plangröße	Projektnummer	Gezeichnet	Datum
Index	Änderung			Gezeichnet	Datum