


Lageplan

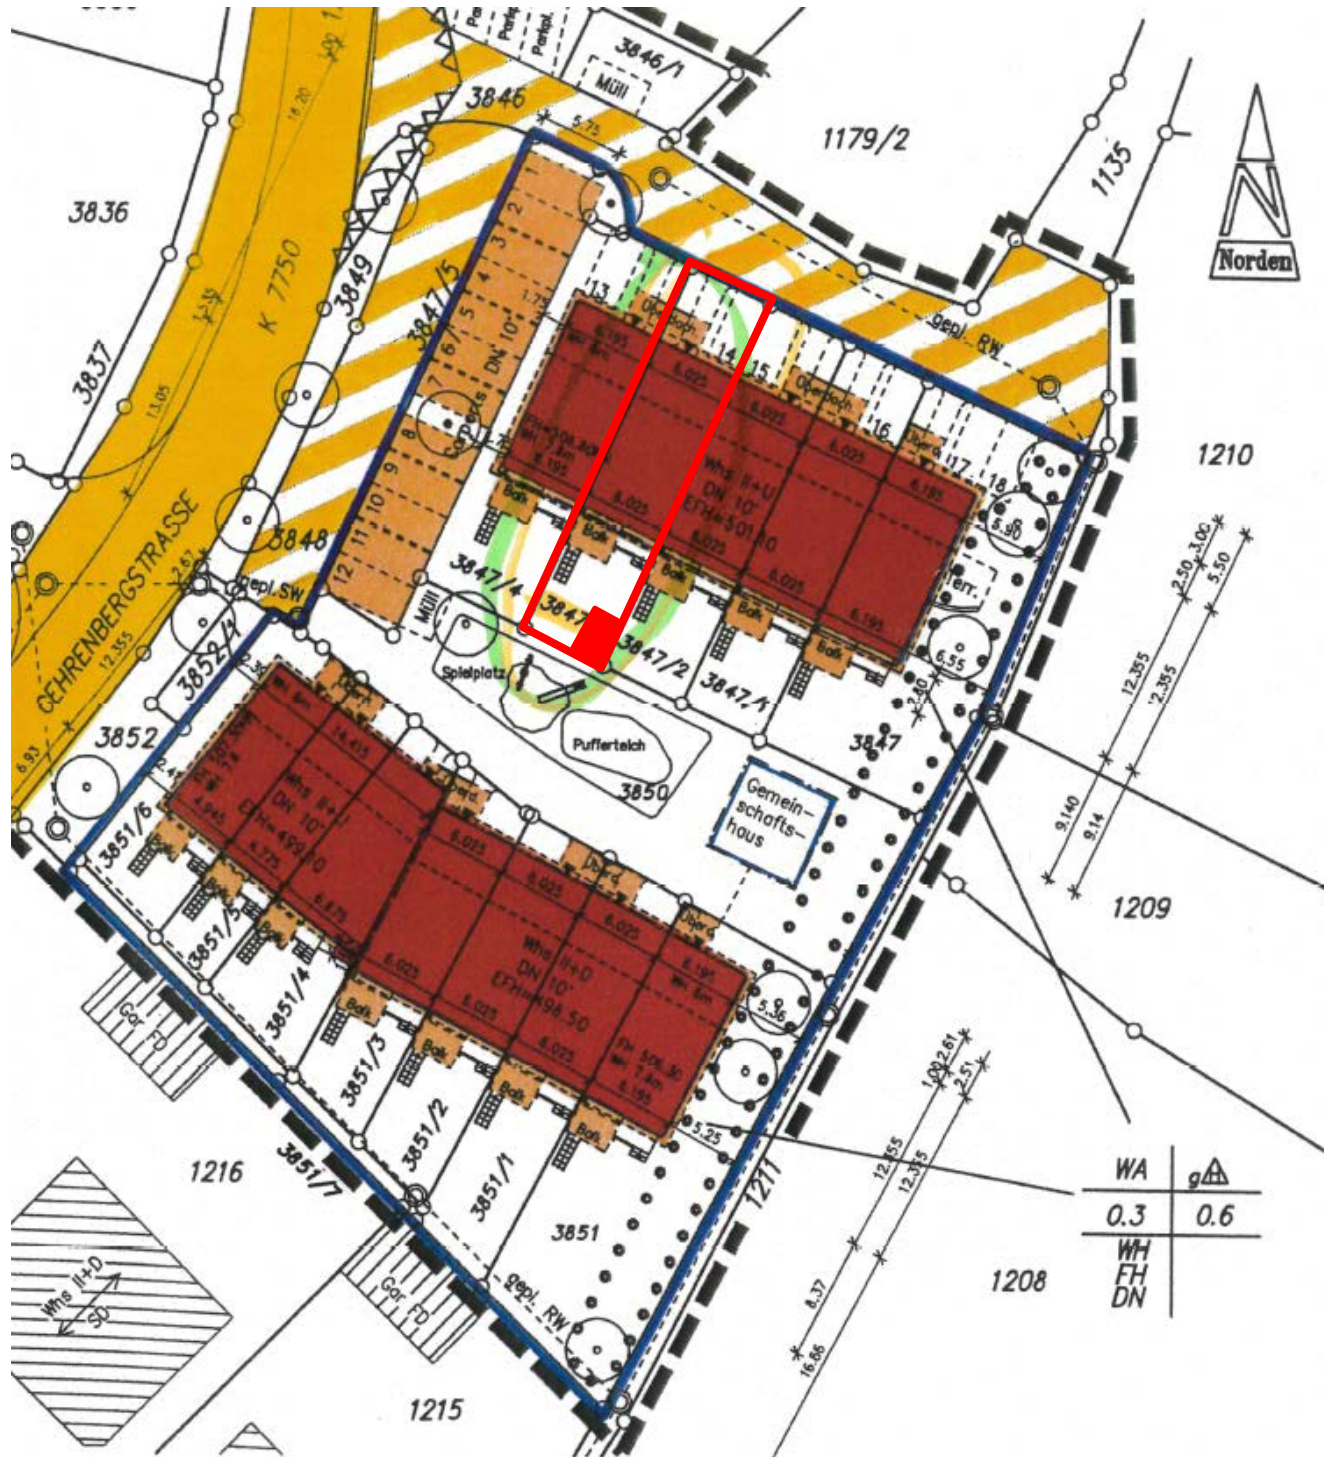

WA	g Δ
0.3	0.6
WH	
FH	
DN	

Ansicht

