


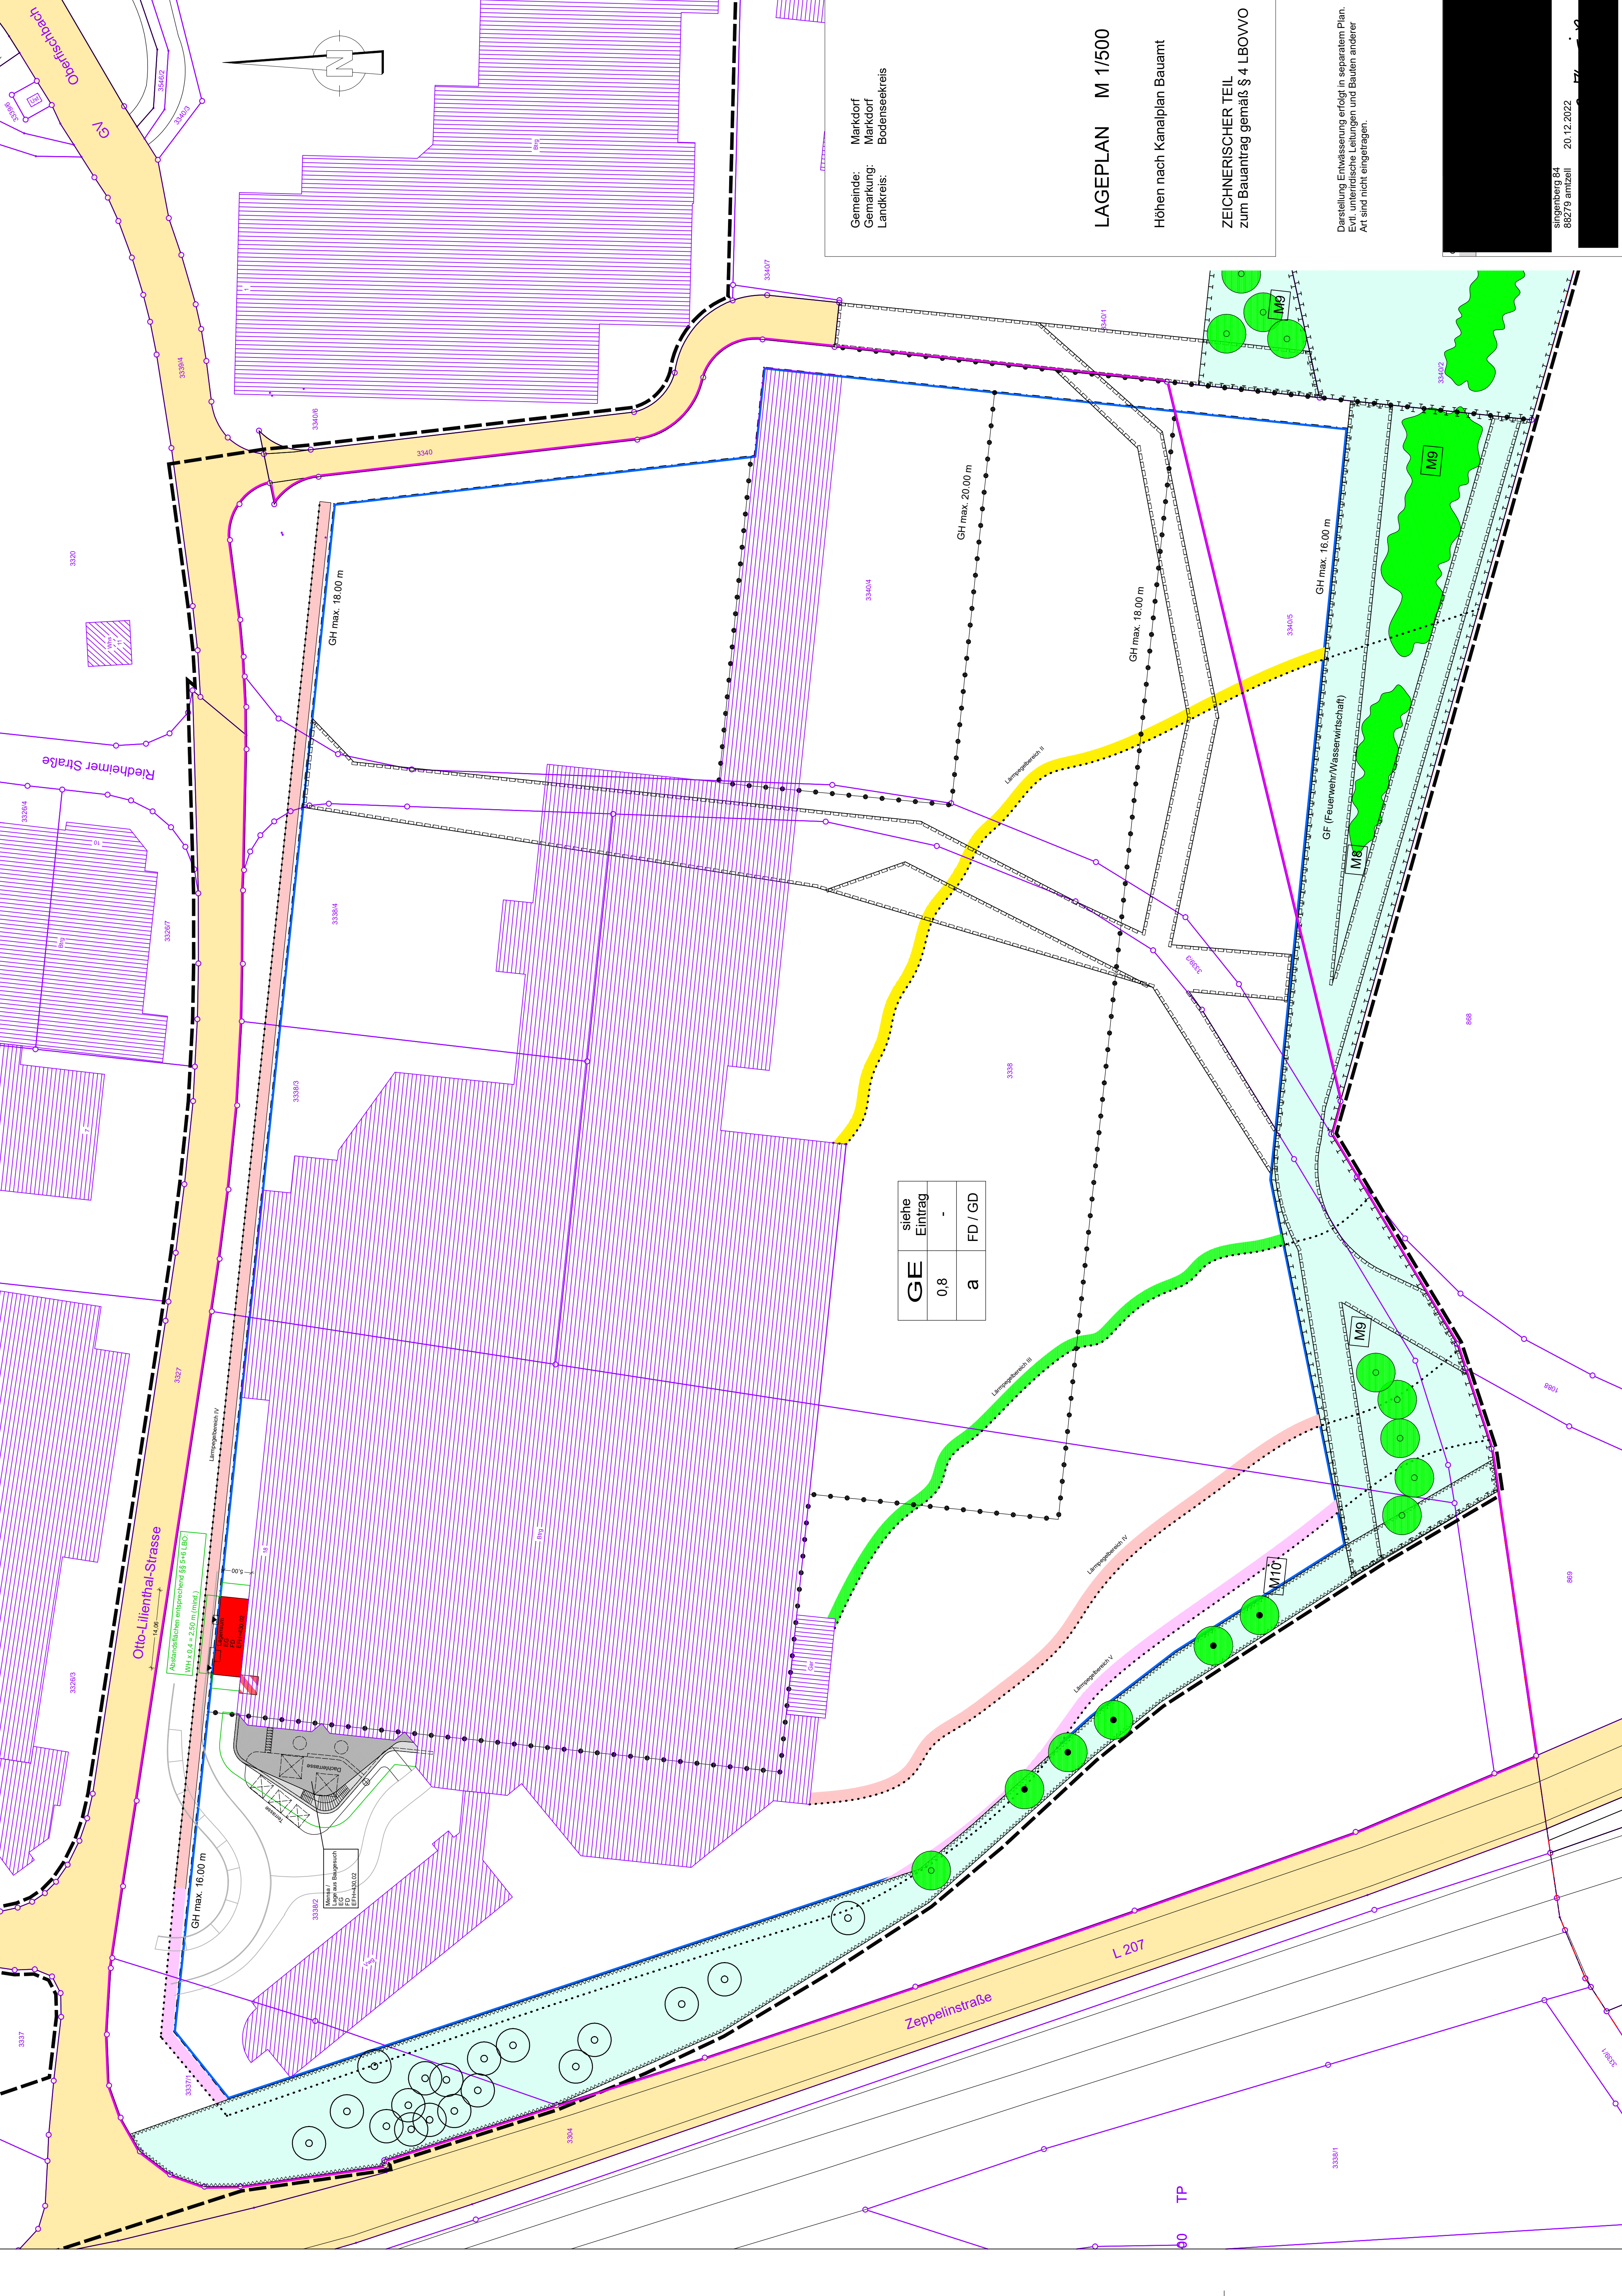

Gemeinde: Markdorf
Gemarkung: Markdorf
Landkreis: Bodenseekreis



LAGEPLAN M 1/500

Höhen nach Kanalplan Bauamt

ZEICHNERISCHER TEIL
zum Bauantrag gemäß § 4 LBOWO

Darstellung Entwässerung erfolgt in separatem Plan.
Evtl. unterirdische Leitungen und Bauten anderer
Art sind nicht eingetragen.

GE	siehe Eintrag	FD / GD
0,8	-	
a		

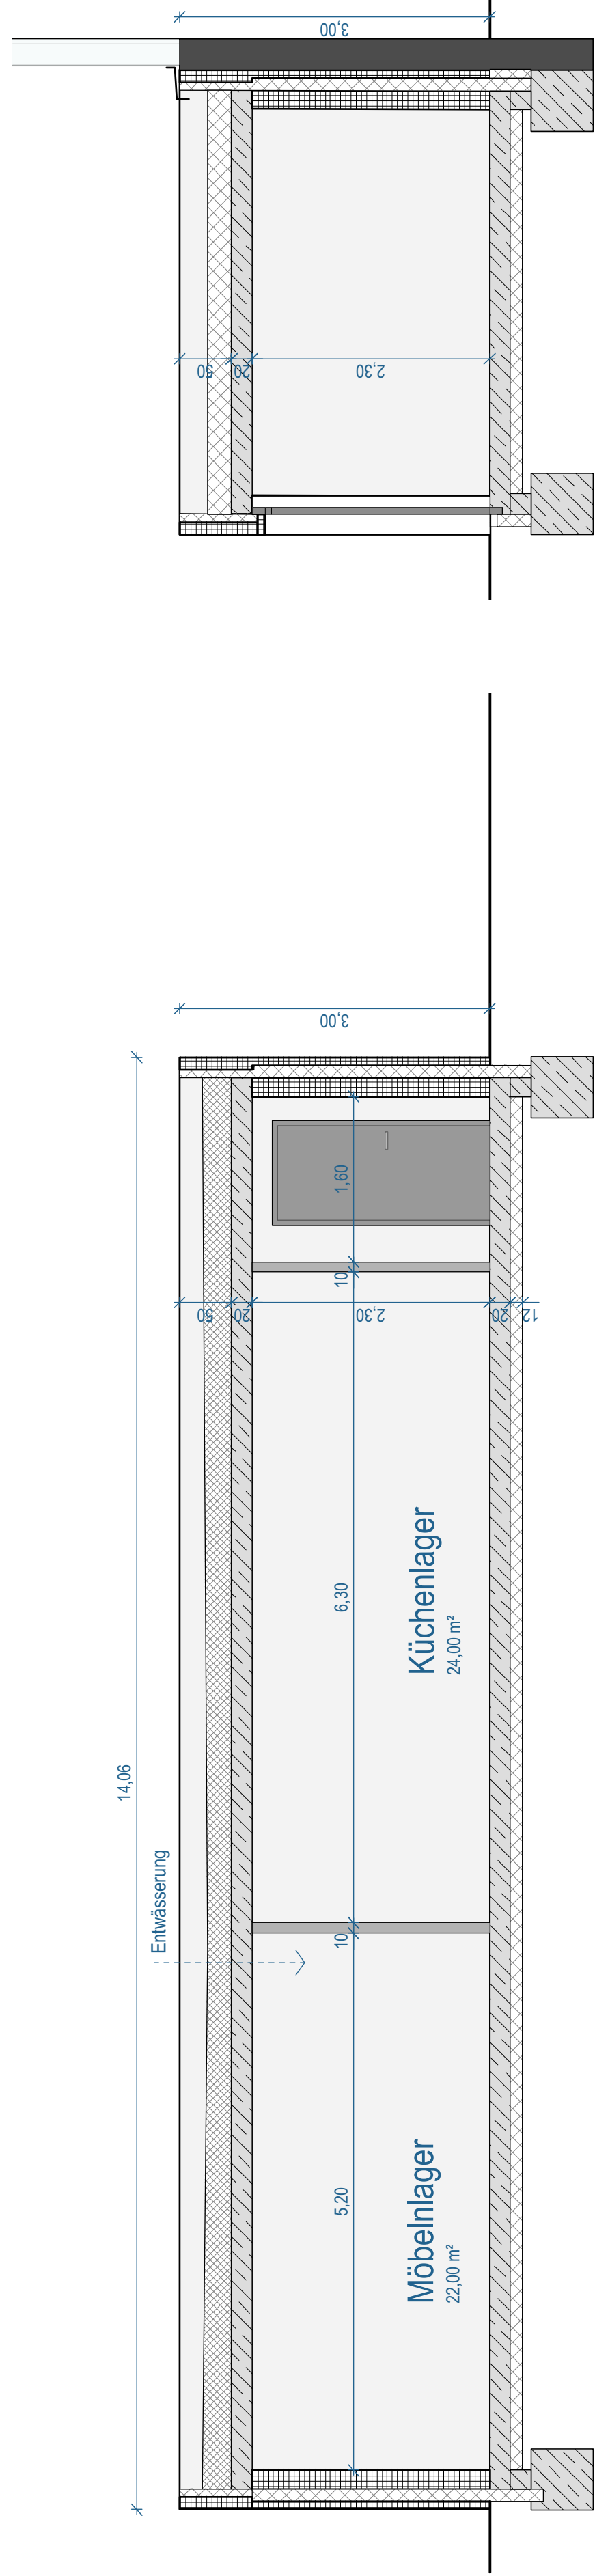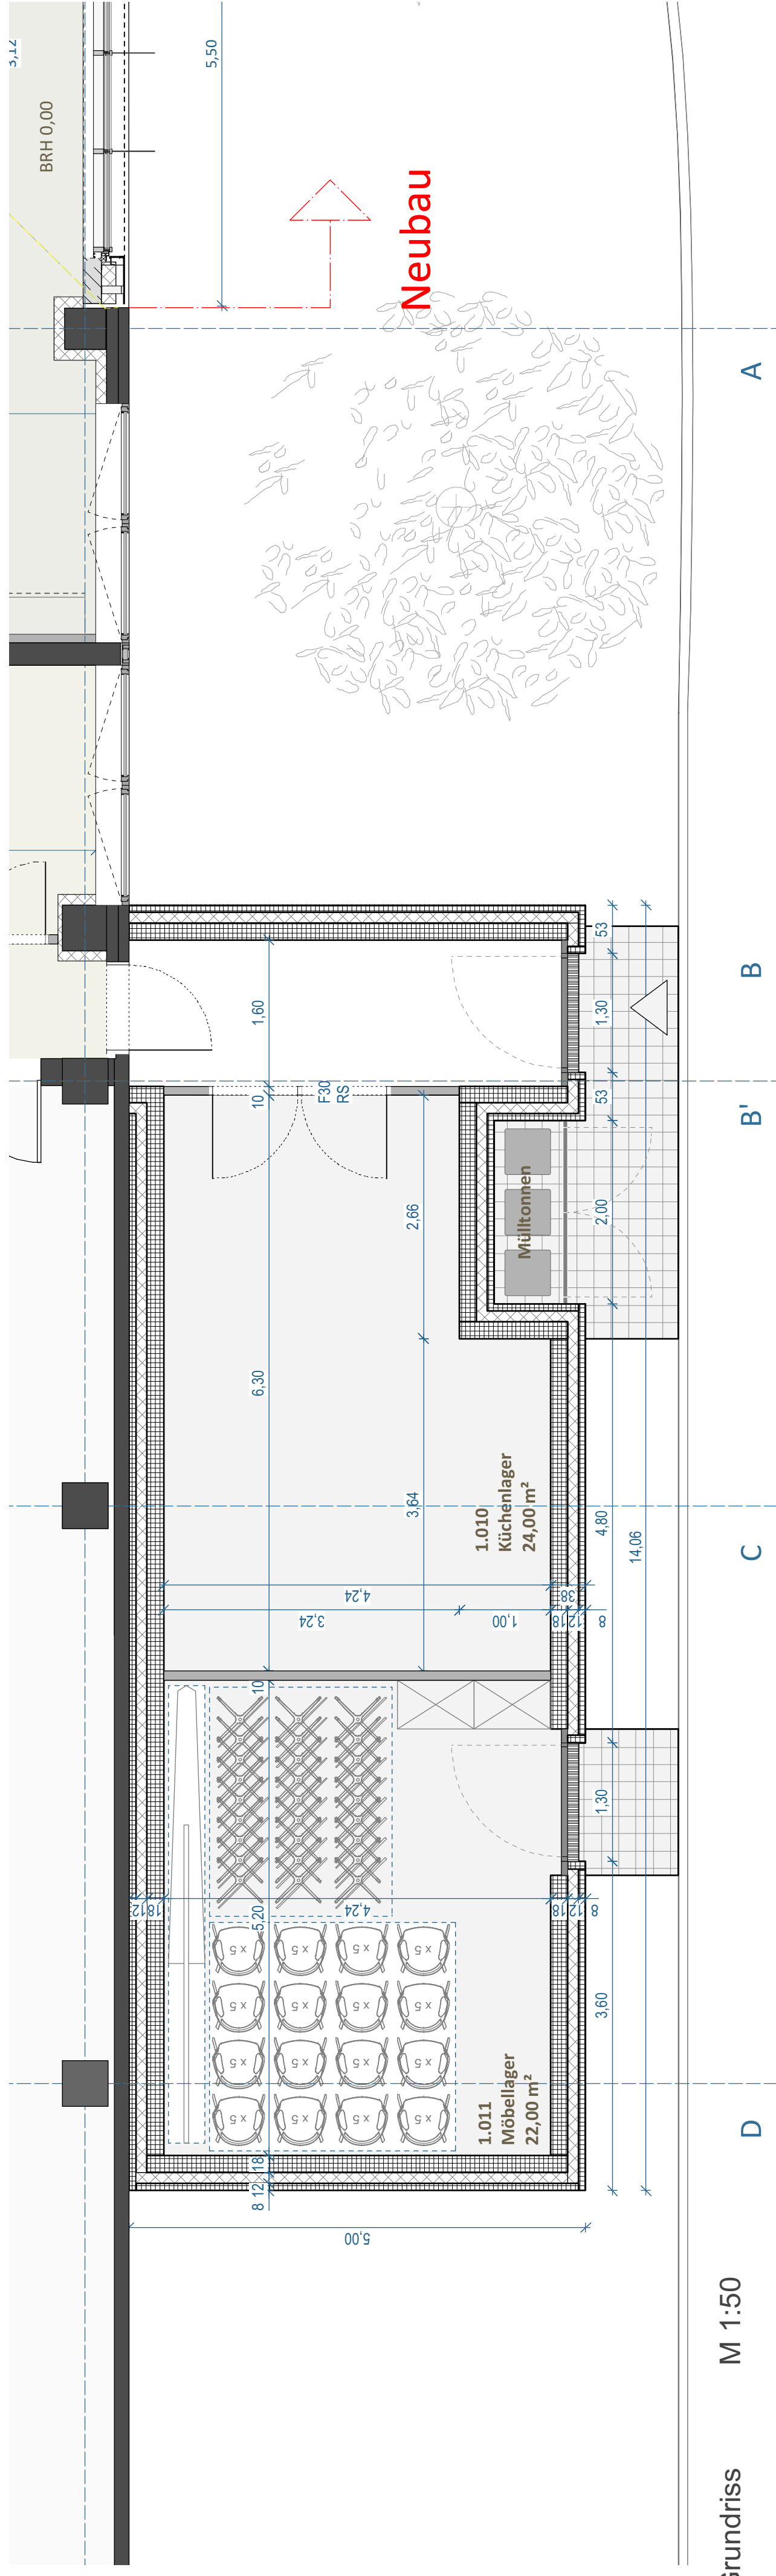

Legende:

[illegible]

Planinhalt	LAGERRAUM_Schritte / Ansicht
Maßstab / Format	1:50 / A1
Planstand:	20. Dezember 2022
Leistungsphase	LP 4 _ Baugesuchplanung
Projektnummer / Plannummer:	1108-a

Projektnummer / Plannummer: 1108-a