


Landkreis: Bodenseekreis
Gemeinde: Markdorf
Gemarkung: Markdorf

Lageplan

-zeichnerischer Teil zum
Bauantrag (§4 LBOVVO)

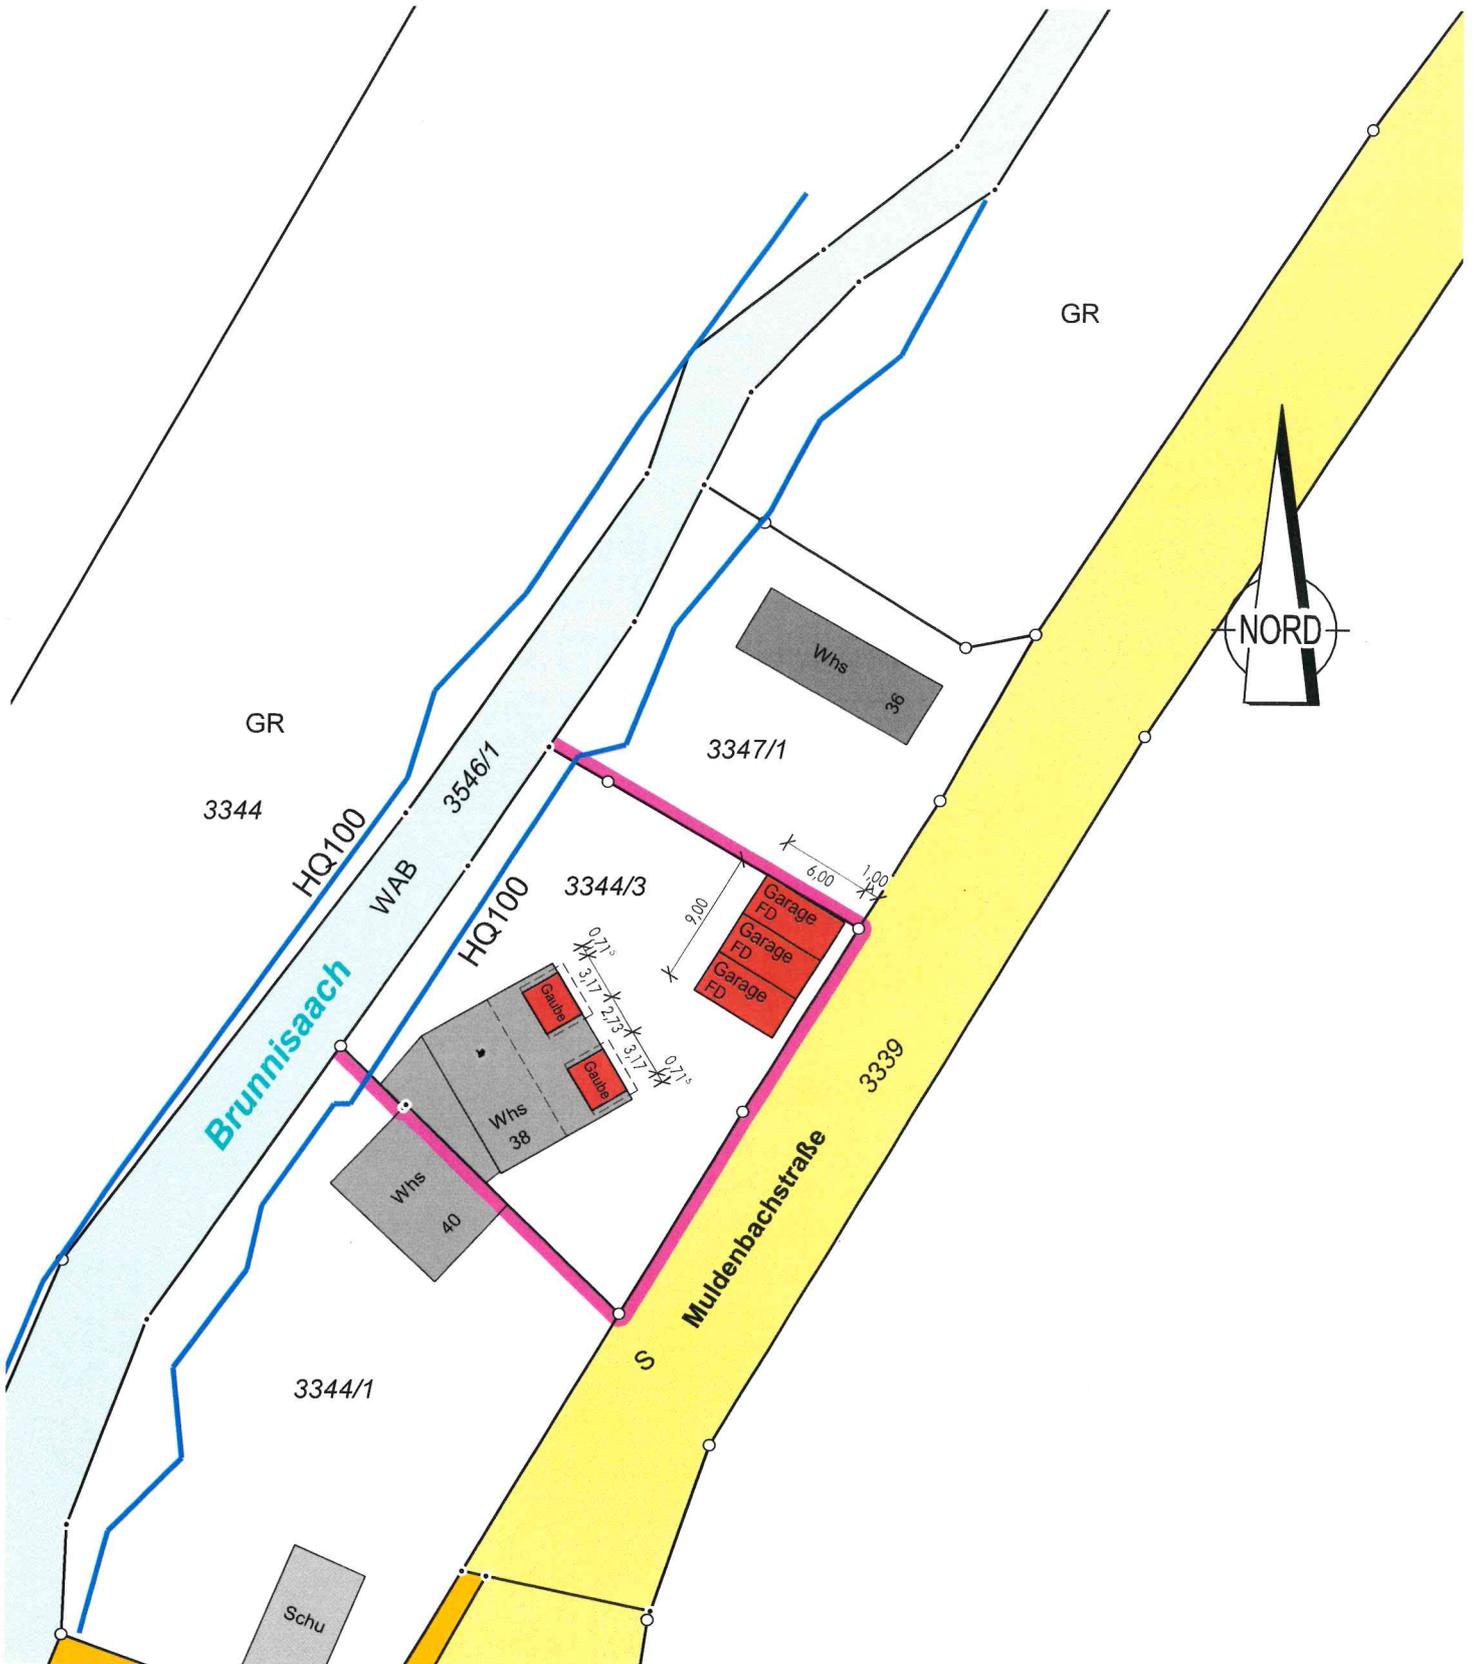

Auszug aus dem Liegenschaftskataster
Gefertigt und nach §4 LBOVVO
ausgearbeitet: Radolfzell, 16.12.2022




Auftragsnr.: 20221750-lp

Alle Maßänderungen sind dem
Lageplanfertiger schriftl. mitzuteilen

Hinsichtlich etwa vorhandener unterirdischer
Leitungen wird keine Gewähr übernommen.

SCHNITT A-A

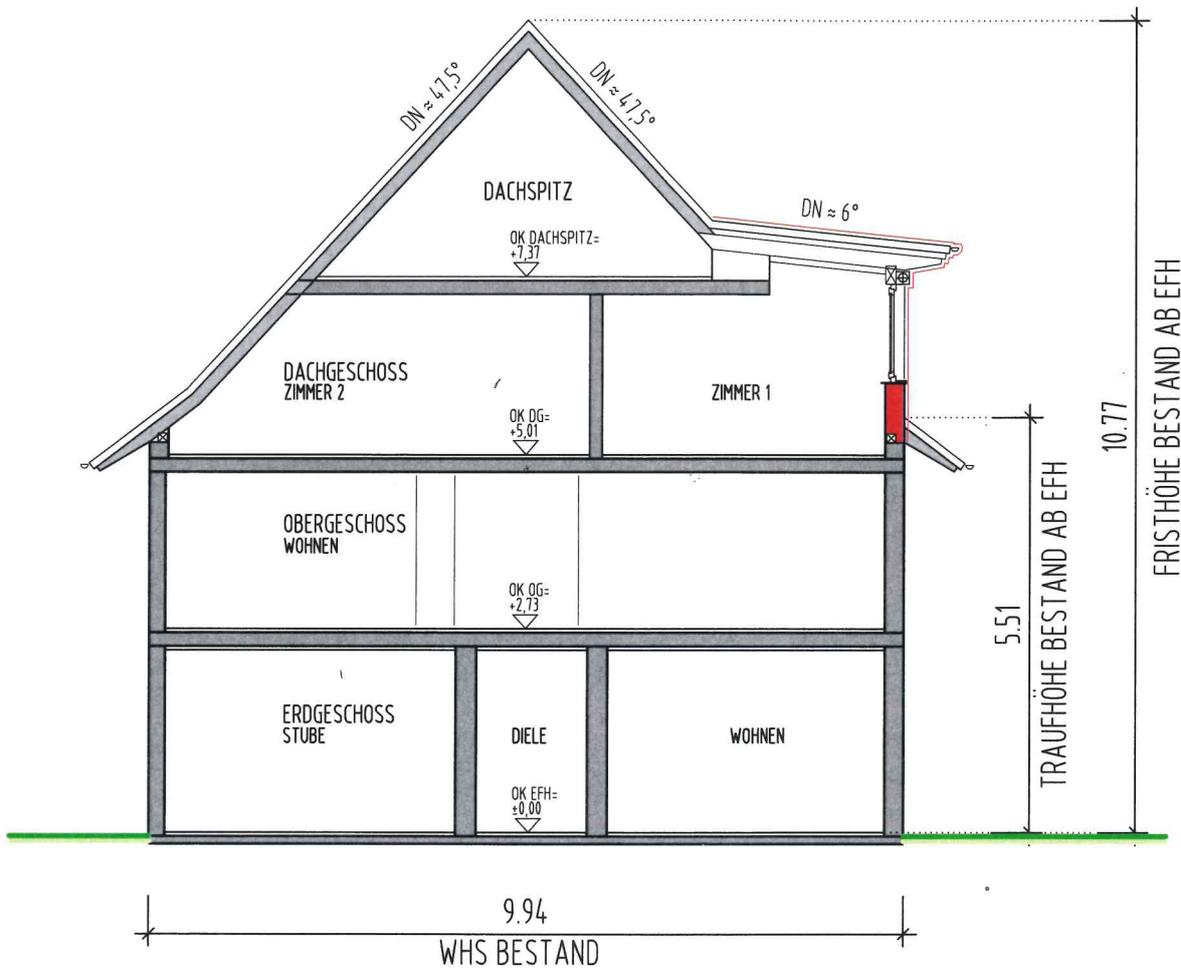


LEGENDE:

- NEU
- NEU
- DÄMMUNG
- BESTAND
- ABBRUCH
- STAHLBETON


OBJEKT: EINBAU VON ZWEI GAUBE IN DAS BEST. MFH u. NEUBAU VON 3 GARAGEN
FLST.- NR. 3344/3, MULDENBACHSTR. 38, 88677 MARKDORF

ART DER PLÄNE:	MASST.	DATUM	ÄND.DAT.
DACHSPITZ BESTAND u. SCHNITT A-A - NEU	1/100	16/12/22	


ANSICHT VON SÜDEN

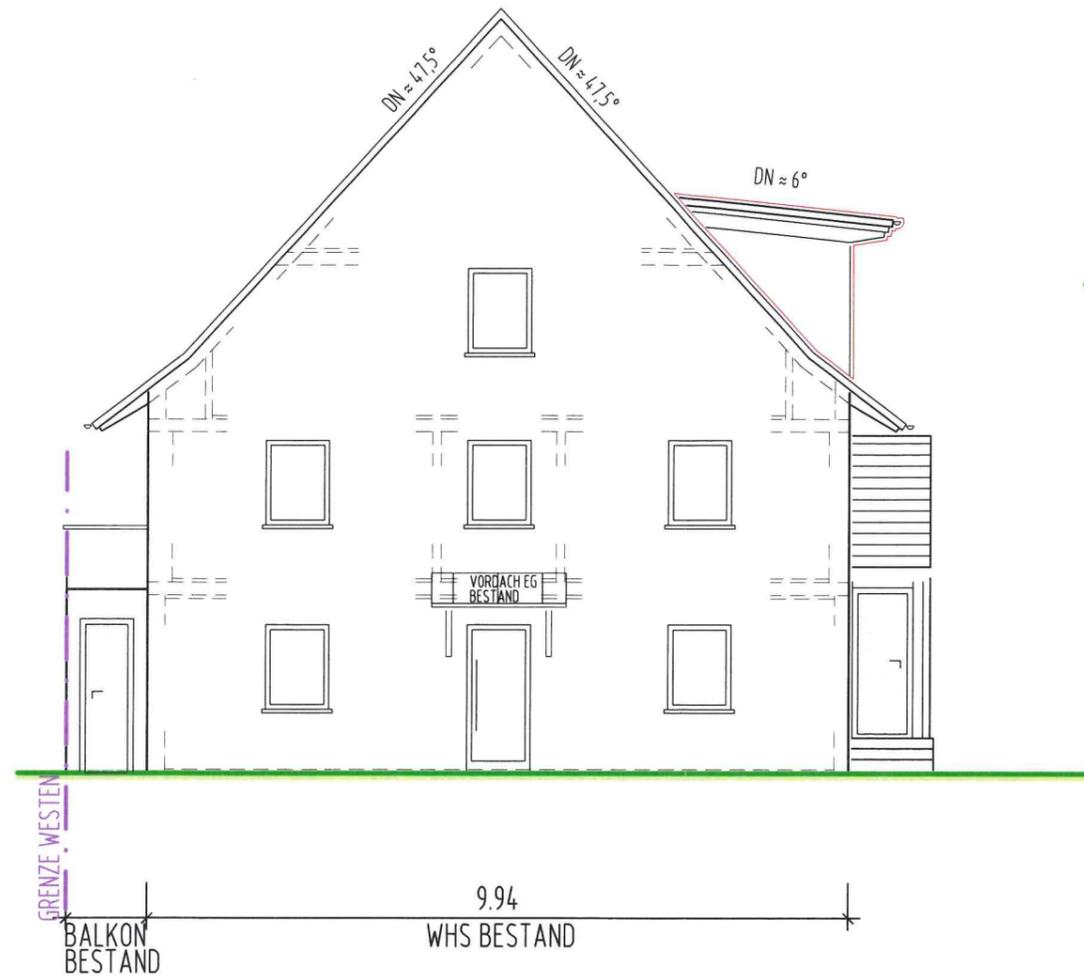


ANSICHT VON SÜDEN

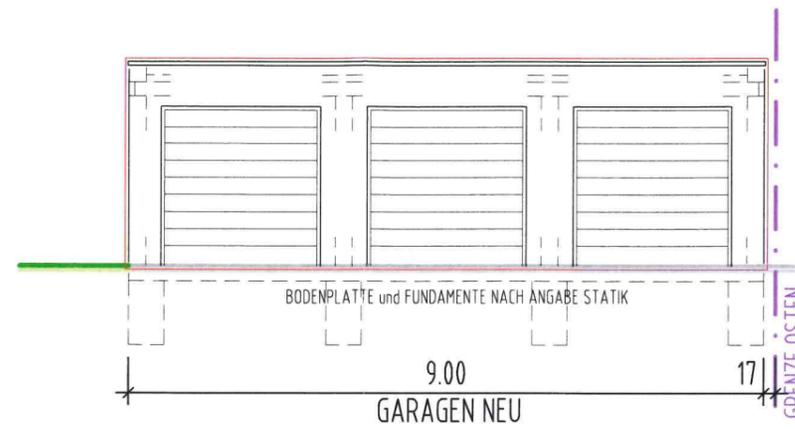


ANSICHT VON WESTEN

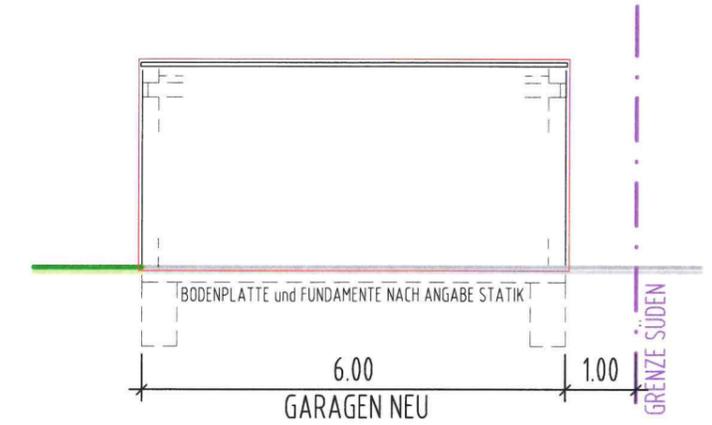


ANSICHT VON NORDEN

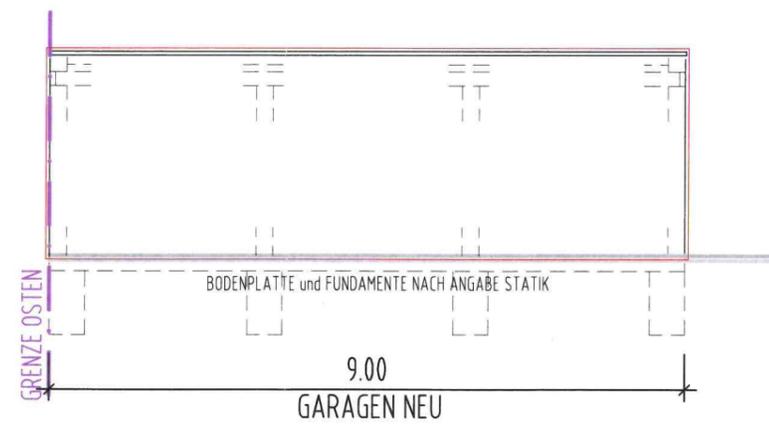

ANSICHT VON OSTEN

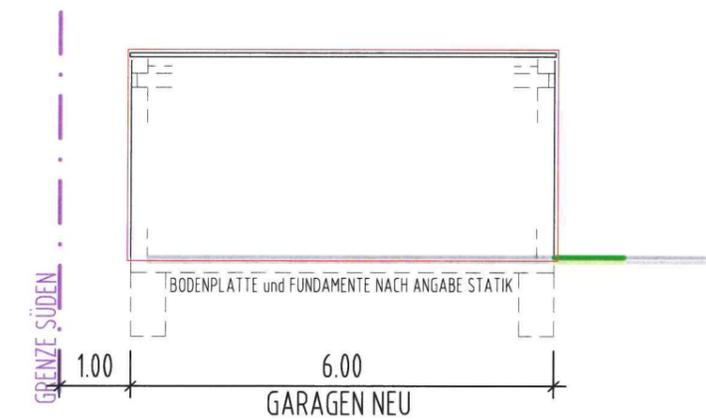

SCHNITT B-B

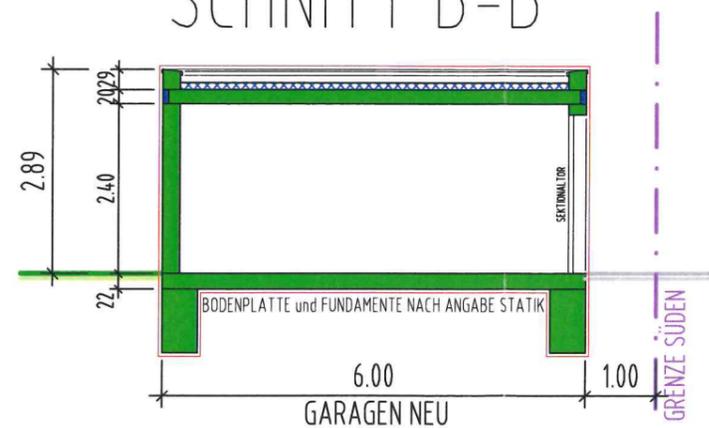


LEGENDE:


- NEU
- BESTAND
- STAHLBETON

OBJEKT: EINBAU VON ZWEI GAUBE IN DAS BEST. MFH u. NEUBAU VON 3 GARAGEN FLST.- NR. 3344/3, MULDENBACHSTR. 38, 88677 MARKDORF			
ART DER PLÄNE:	MASST.	DATUM	ÄND.DAT.
ANSICHT VON SÜDEN, SCHNITT B-B u. ANSICHTEN GARAGEN NEU	1/100	16/12/22	

ANSICHT VON OSTEN

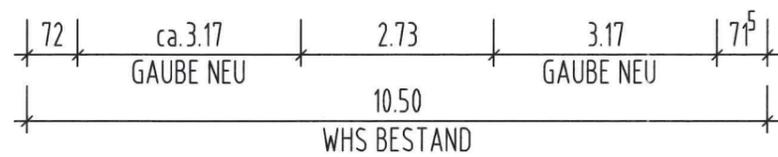

ANSICHT VON NORDEN

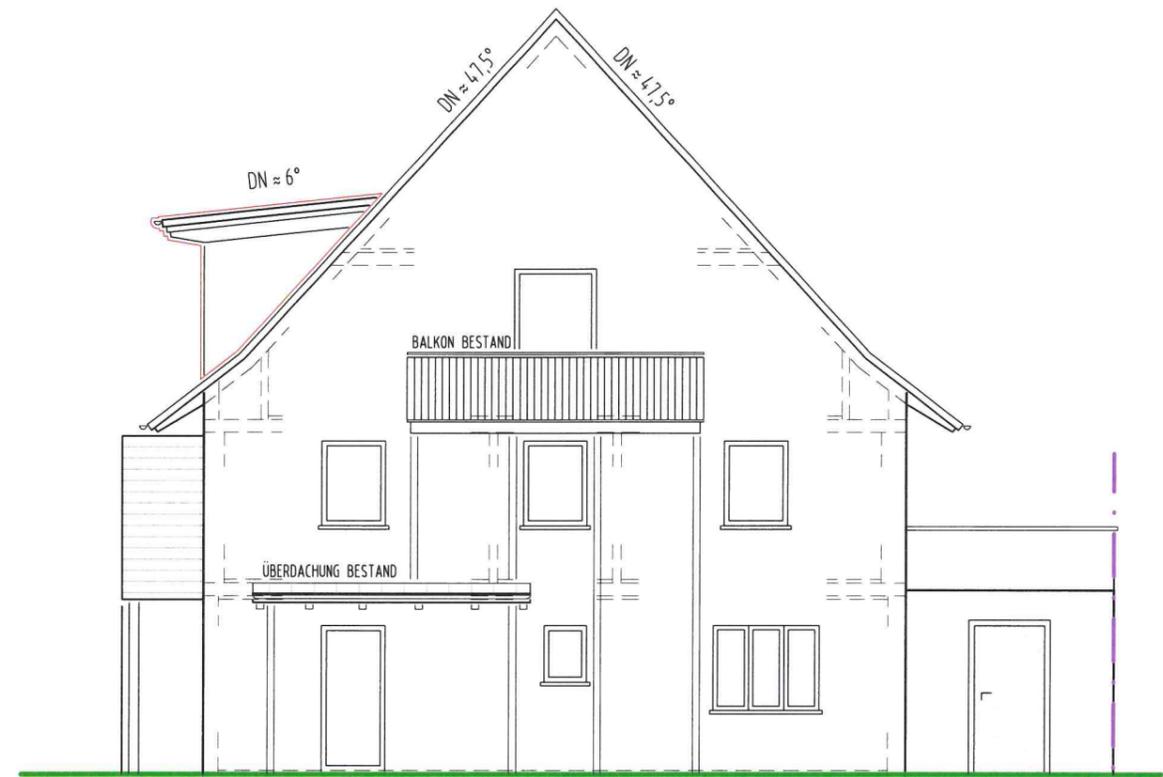

LEGENDE:

- ABBRUCH
- NEU

OBJEKT: EINBAU VON ZWEI GAUBE IN DAS BEST. MFH u. NEUBAU VON 3 GARAGEN FLST.- NR. 3344/3, MULDENBACHSTR. 38, 88677 MARKDORF			
ART DER PLÄNE:	MASST.	DATUM	ÄND.DAT.
ANSICHT VON NORD und OSTEN	1/100	16/12/22	