WAMSLER ARCHITEKTEN 88048 Friedrichshafen Tel.: 07544-8104
Mobil: 0171-6569458 Mail: wamsler@wamsler-architekten.de

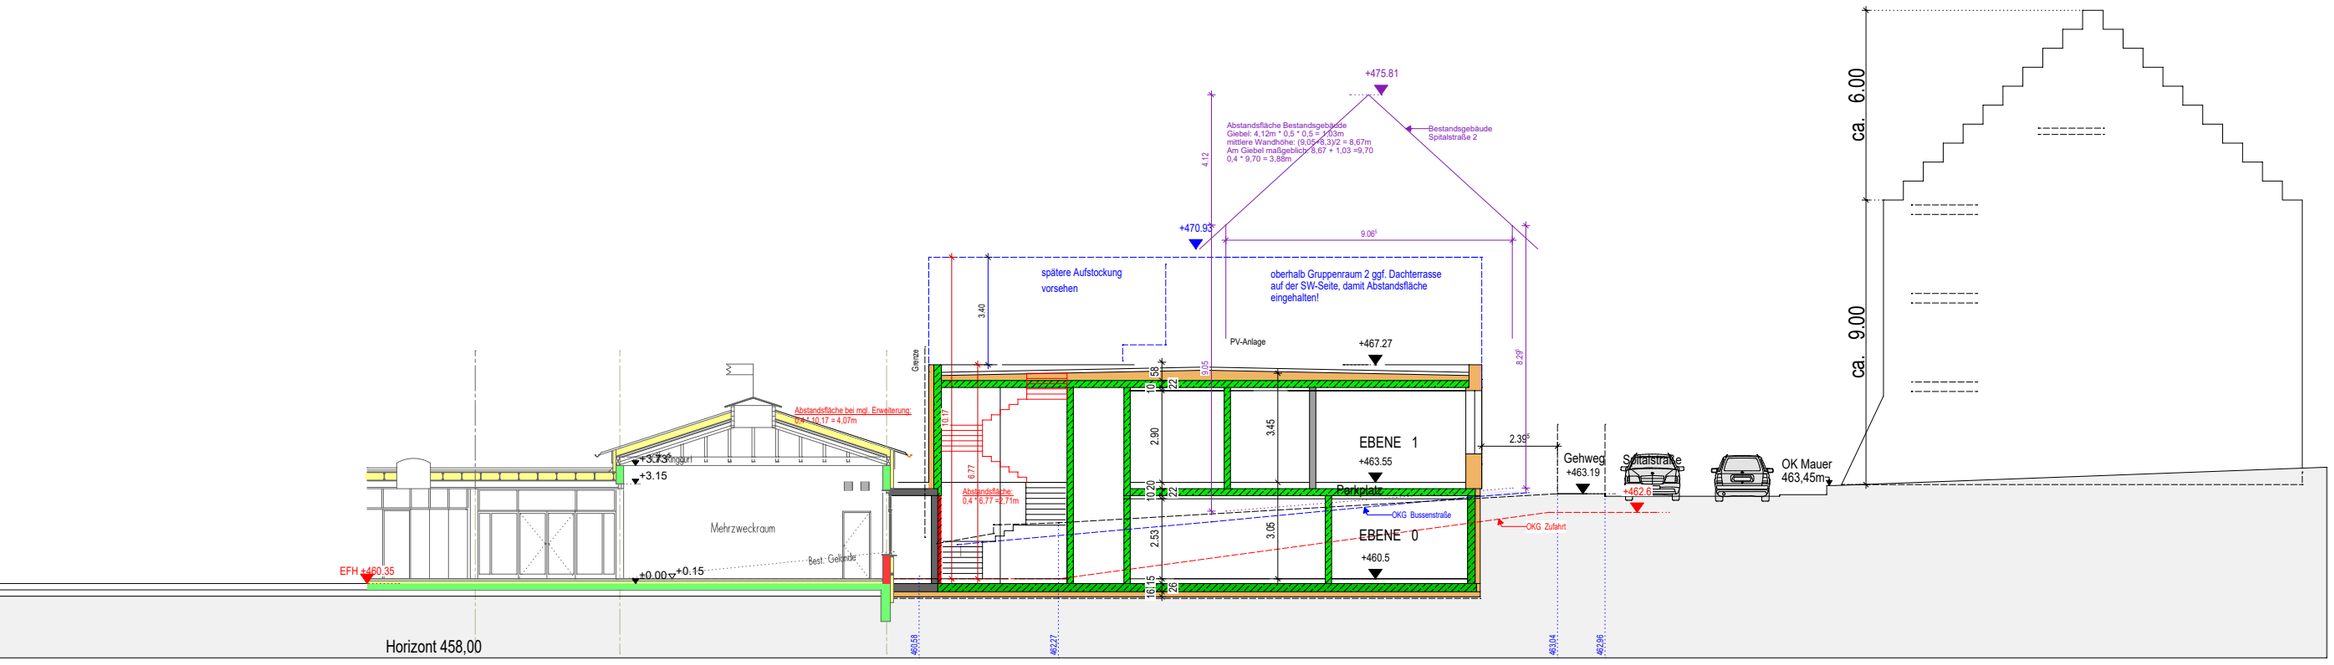

SCHNITT A - A Variante "H"