



# Lageplan

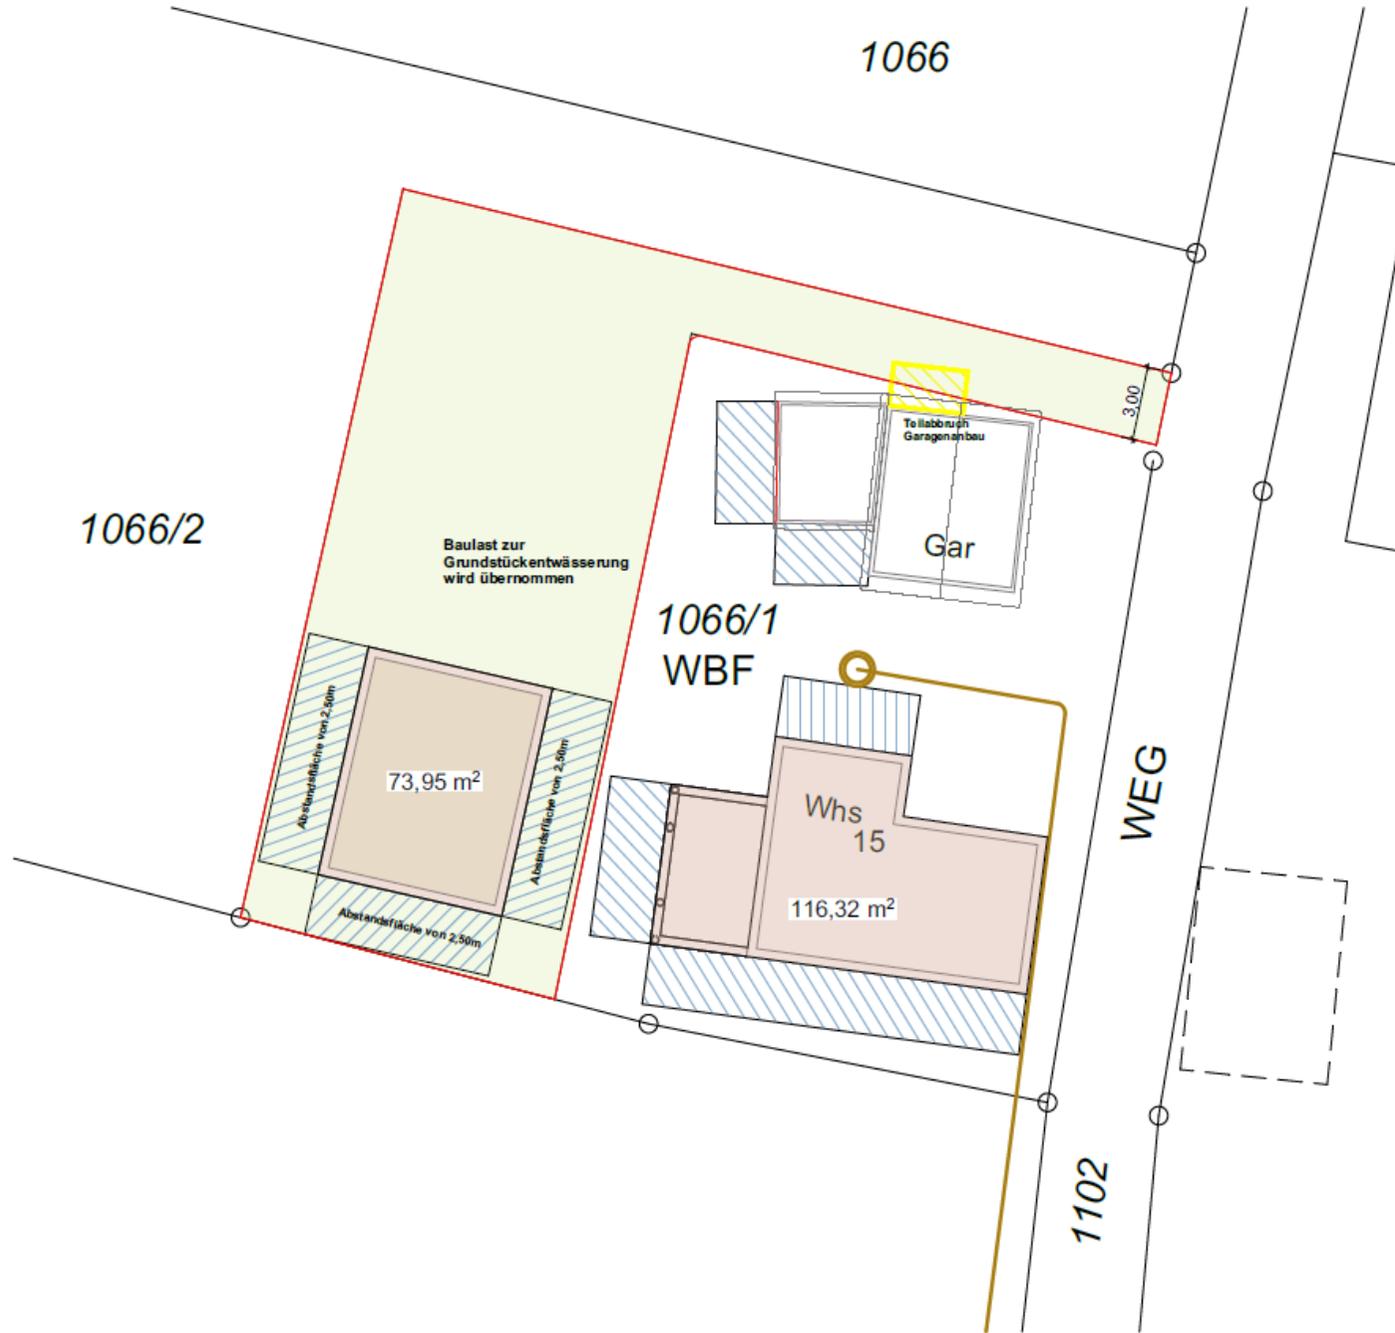

# Ansicht Süd

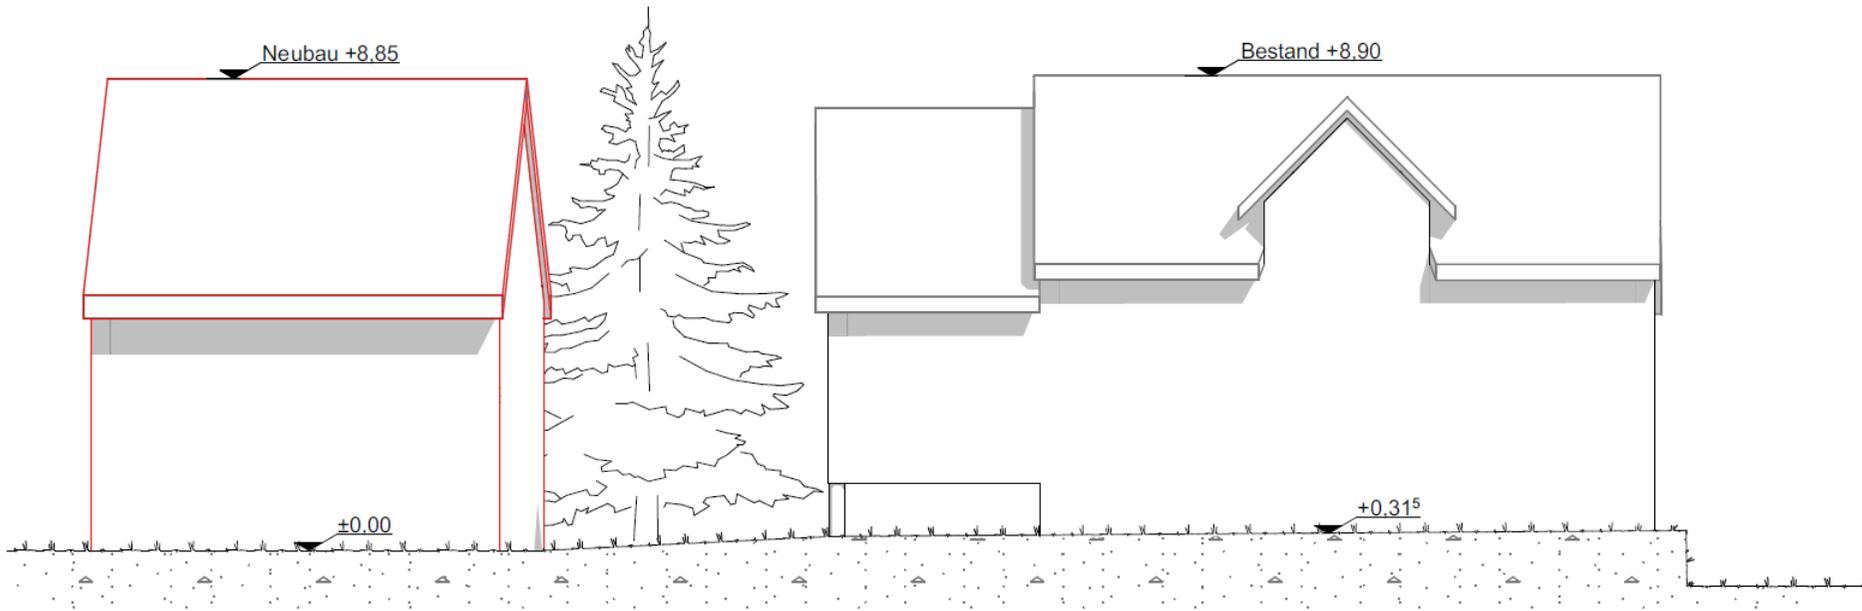

# Ansicht Ost

