



Schnitt 1 / Achse F-G

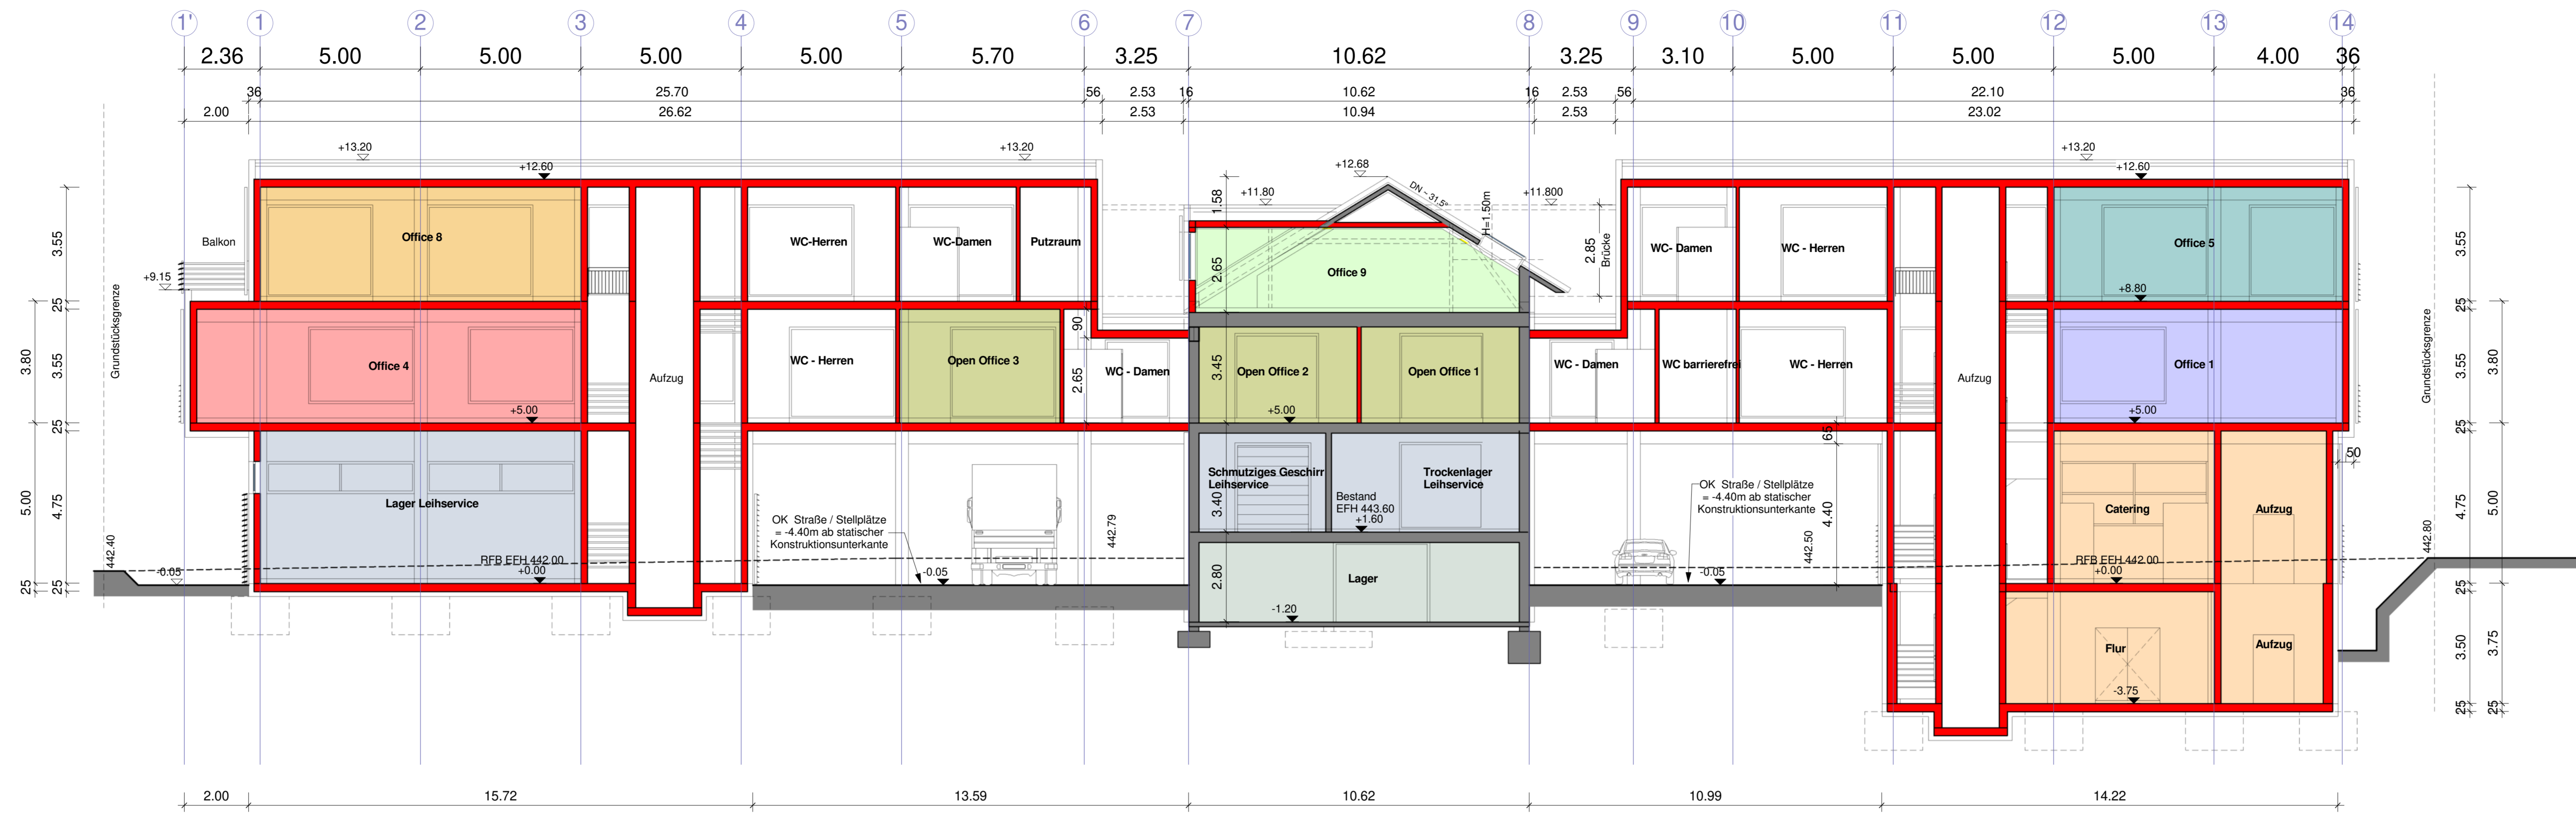


Schnitt 2 / Achse 4

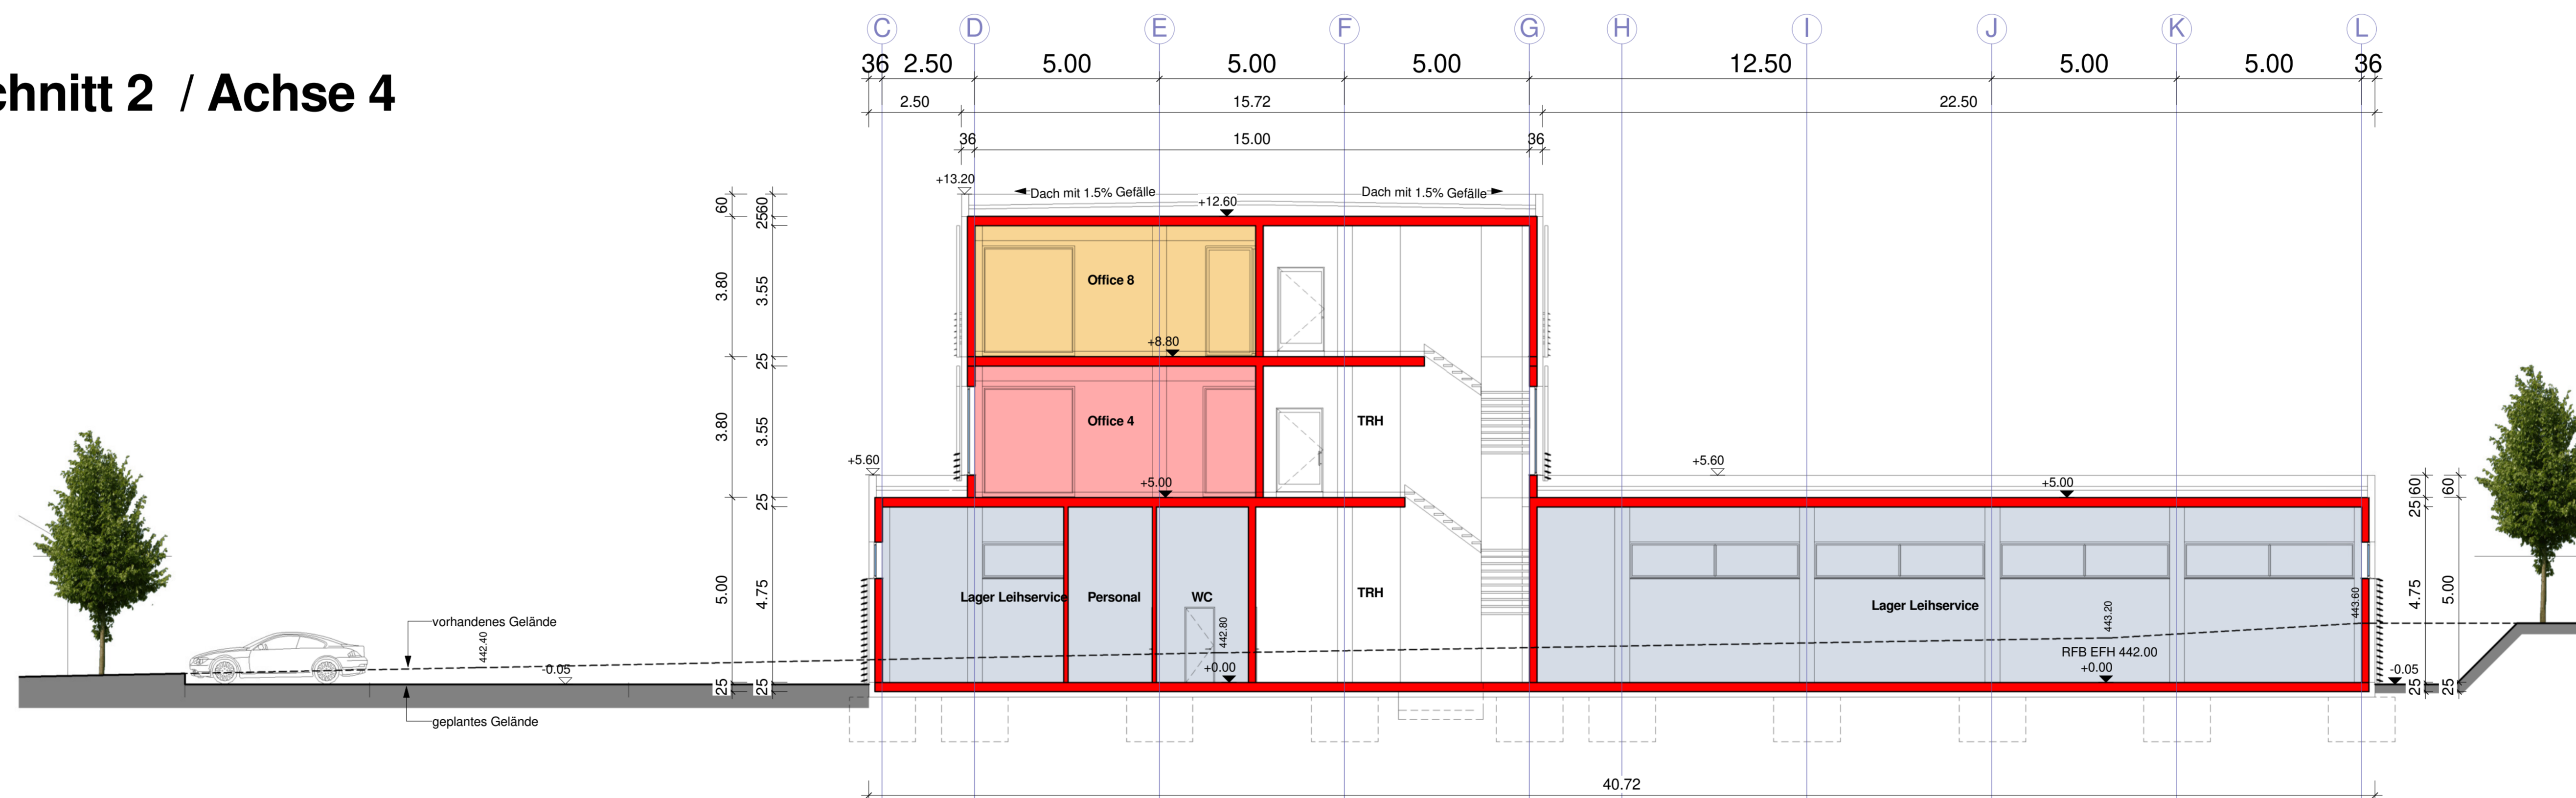

Eventuelle Brandschutzmaßnahmen
Siehe Brandschutzgutachten

	Bestand		Neubau		Abbruch
Index:	Datum:	Art der Änderungen:			

Schnitt 3 / Achse 12

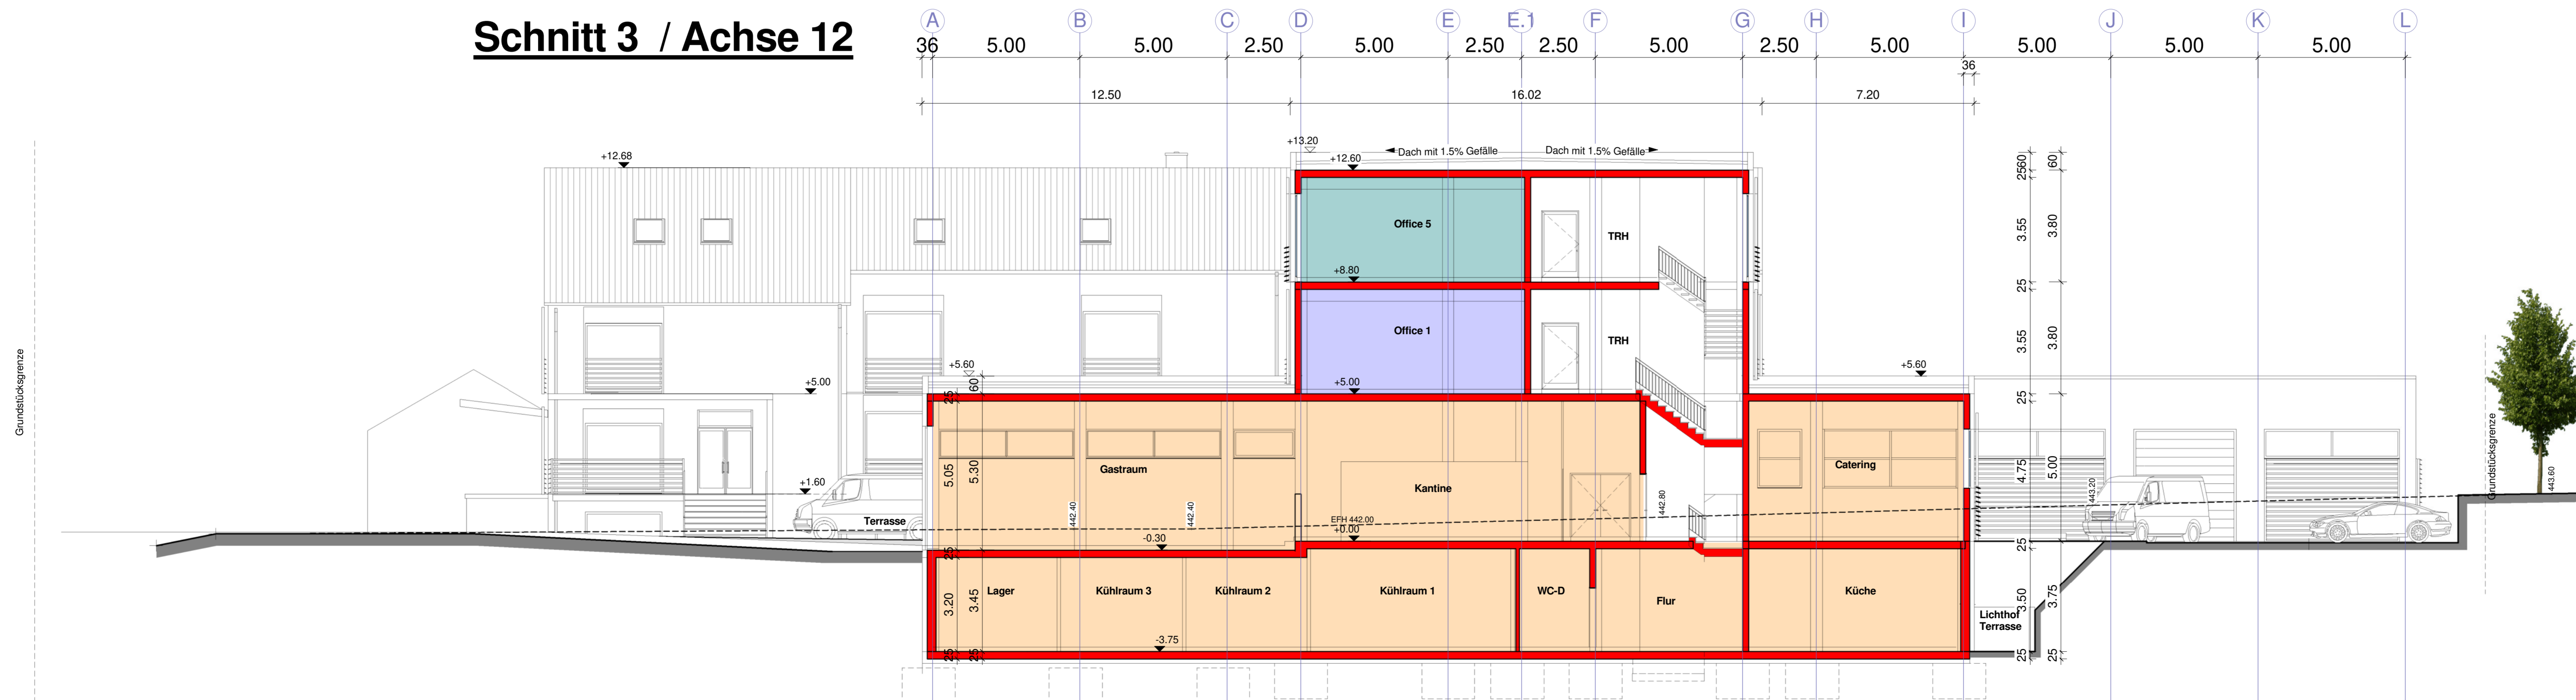

Projekt:		
Neubau eines Betriebsgebäudes Kleingewerbe / Kantine / Büros / Praxen		
Bauherrschaft: Objektgesellschaft Ittendorf GmbH vertreten durch Herrn Hans Fatscher Meersburger Str. 12 88677 Markdorf		
Bauort: Meersburger Straße 12 / 12a 88677 Markdorf-Ittendorf Flst.Nr.		
Planung:  H - CONCEPTBAU HORST HUG Dipl.-Ing. (FH) Architekt Max-Gilly-Straße 7 78163 Hülfigen Tel.: 0771/61813 Fax: 0771/64344 info@h-conceptbau.de		
Plan:	M.:	Plan Nr.:
Schnitte	1 : 100	5
Unterschrift: Bauherrschaft:	Unterschrift: Architekt:	
Gezeichnet: T. Folker	Datum: 18.7.2019	Plangröße: 119.00/88.00
Geändert:	Datum:	