



# Lageplan

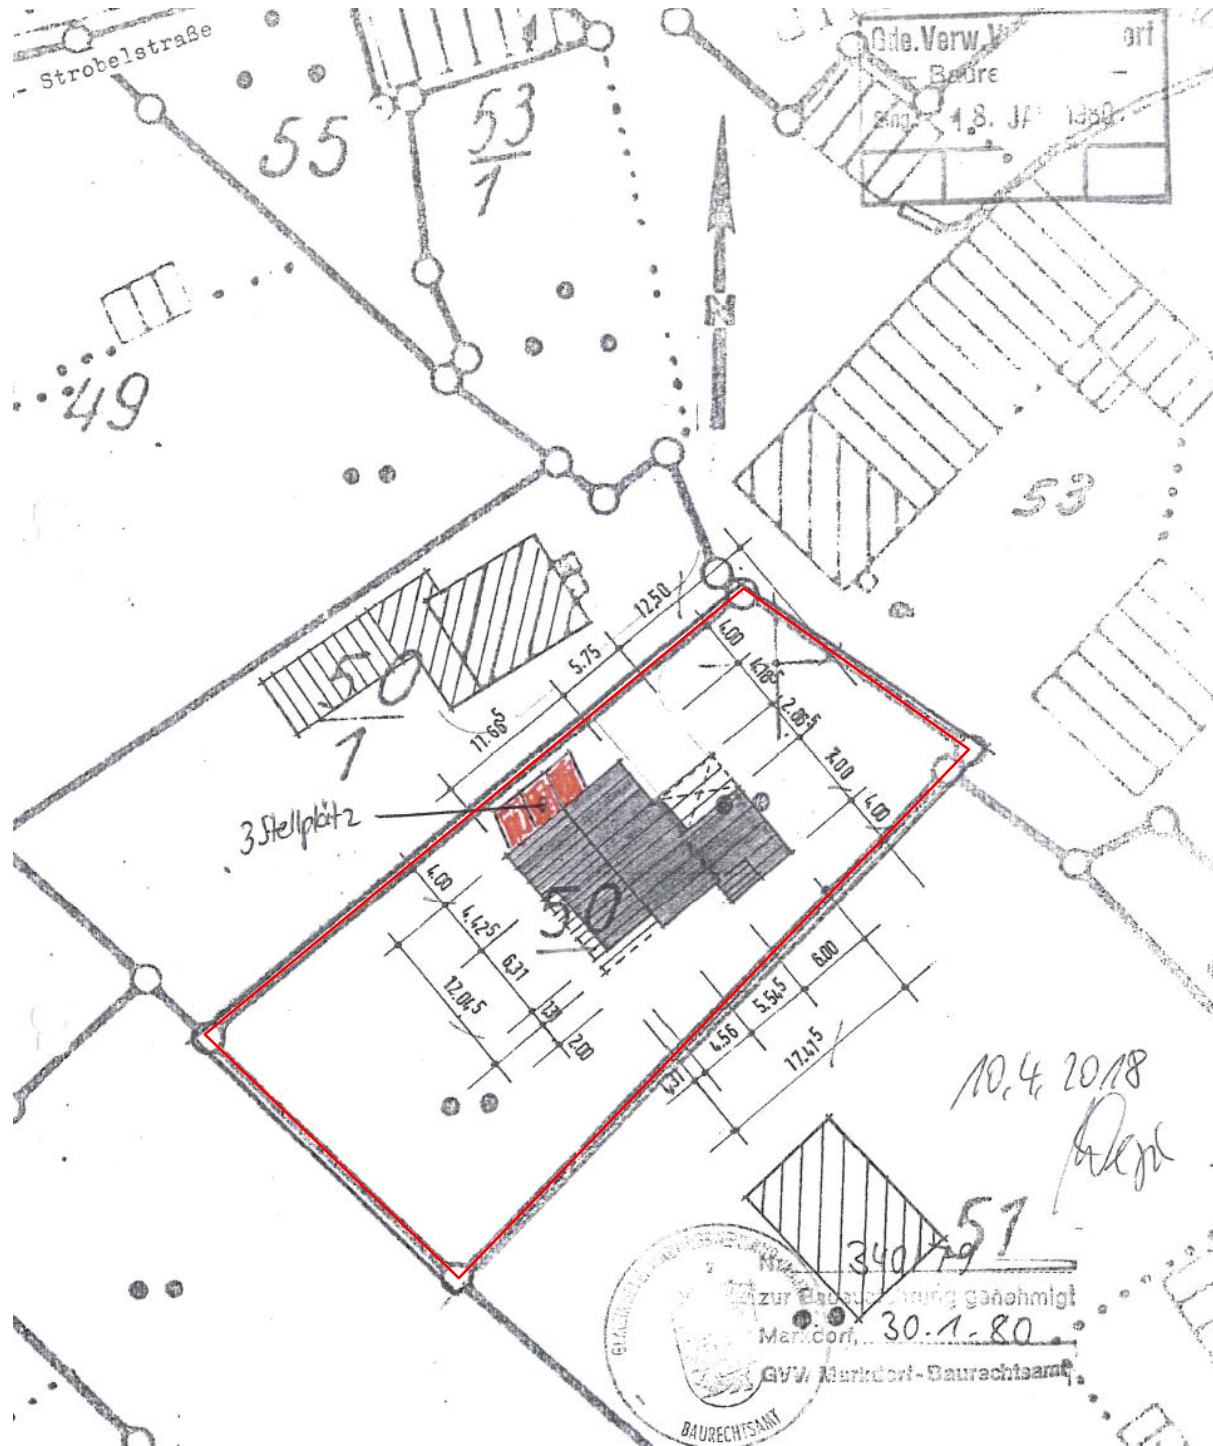

Ansicht Nord-West



Ansicht Nord-Ost

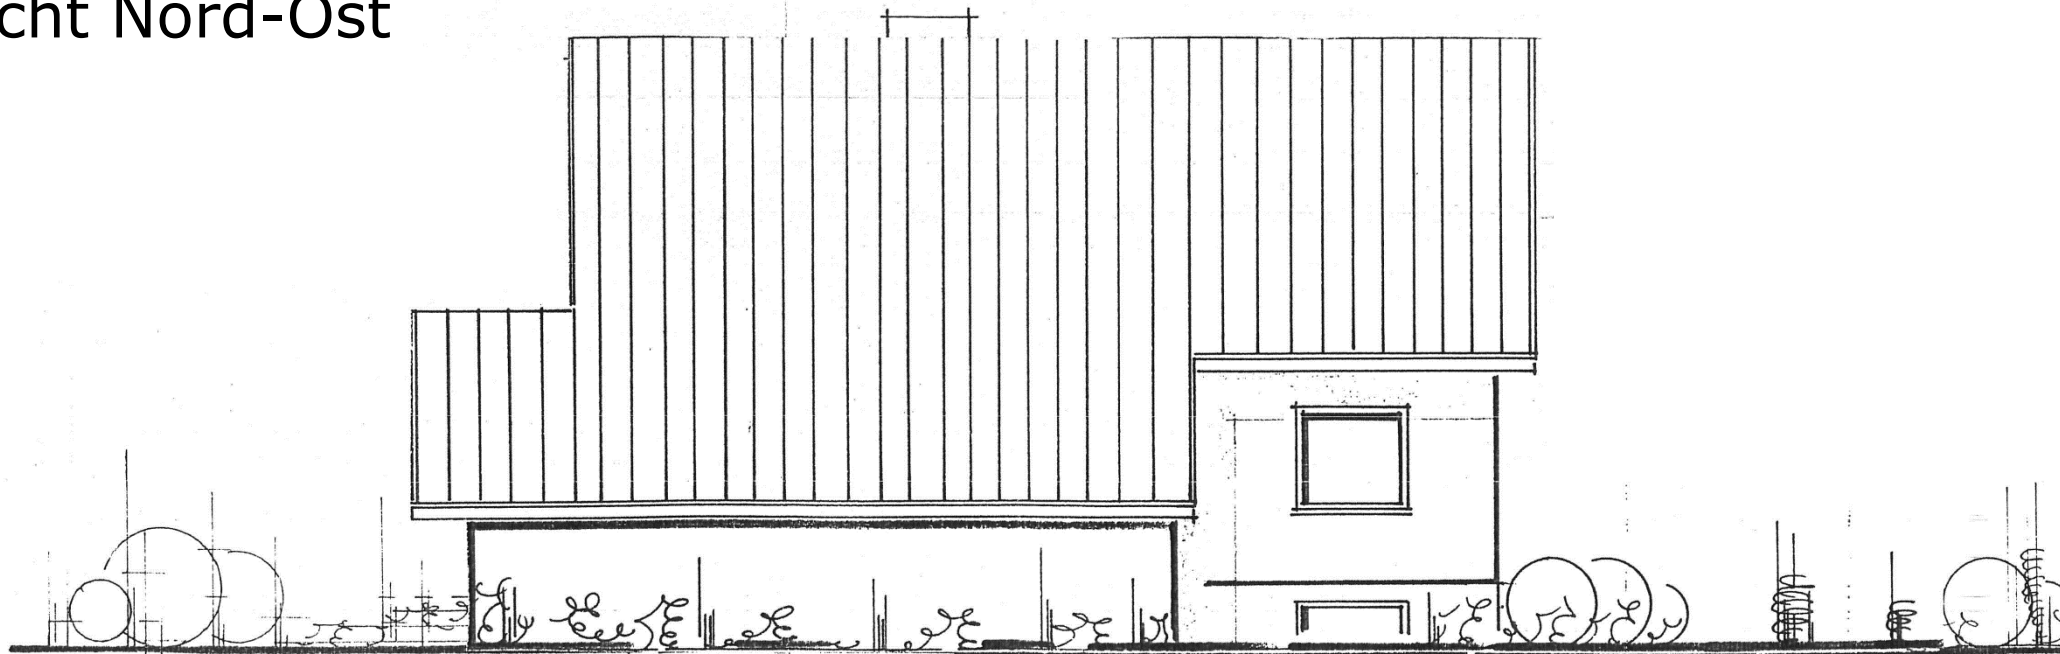

# Grundriss

