


Lageplan

LAGEPLAN

zum Bauantrag (§4 LBOVVO)
 - zeichnerischer Teil -
 Auszug aus dem Liegenschaftskataster

Stadt/Gemeinde: MARKDORF
 Gemarkung: RIEDHEIM
 Landkreis: BODENSEEEKREIS

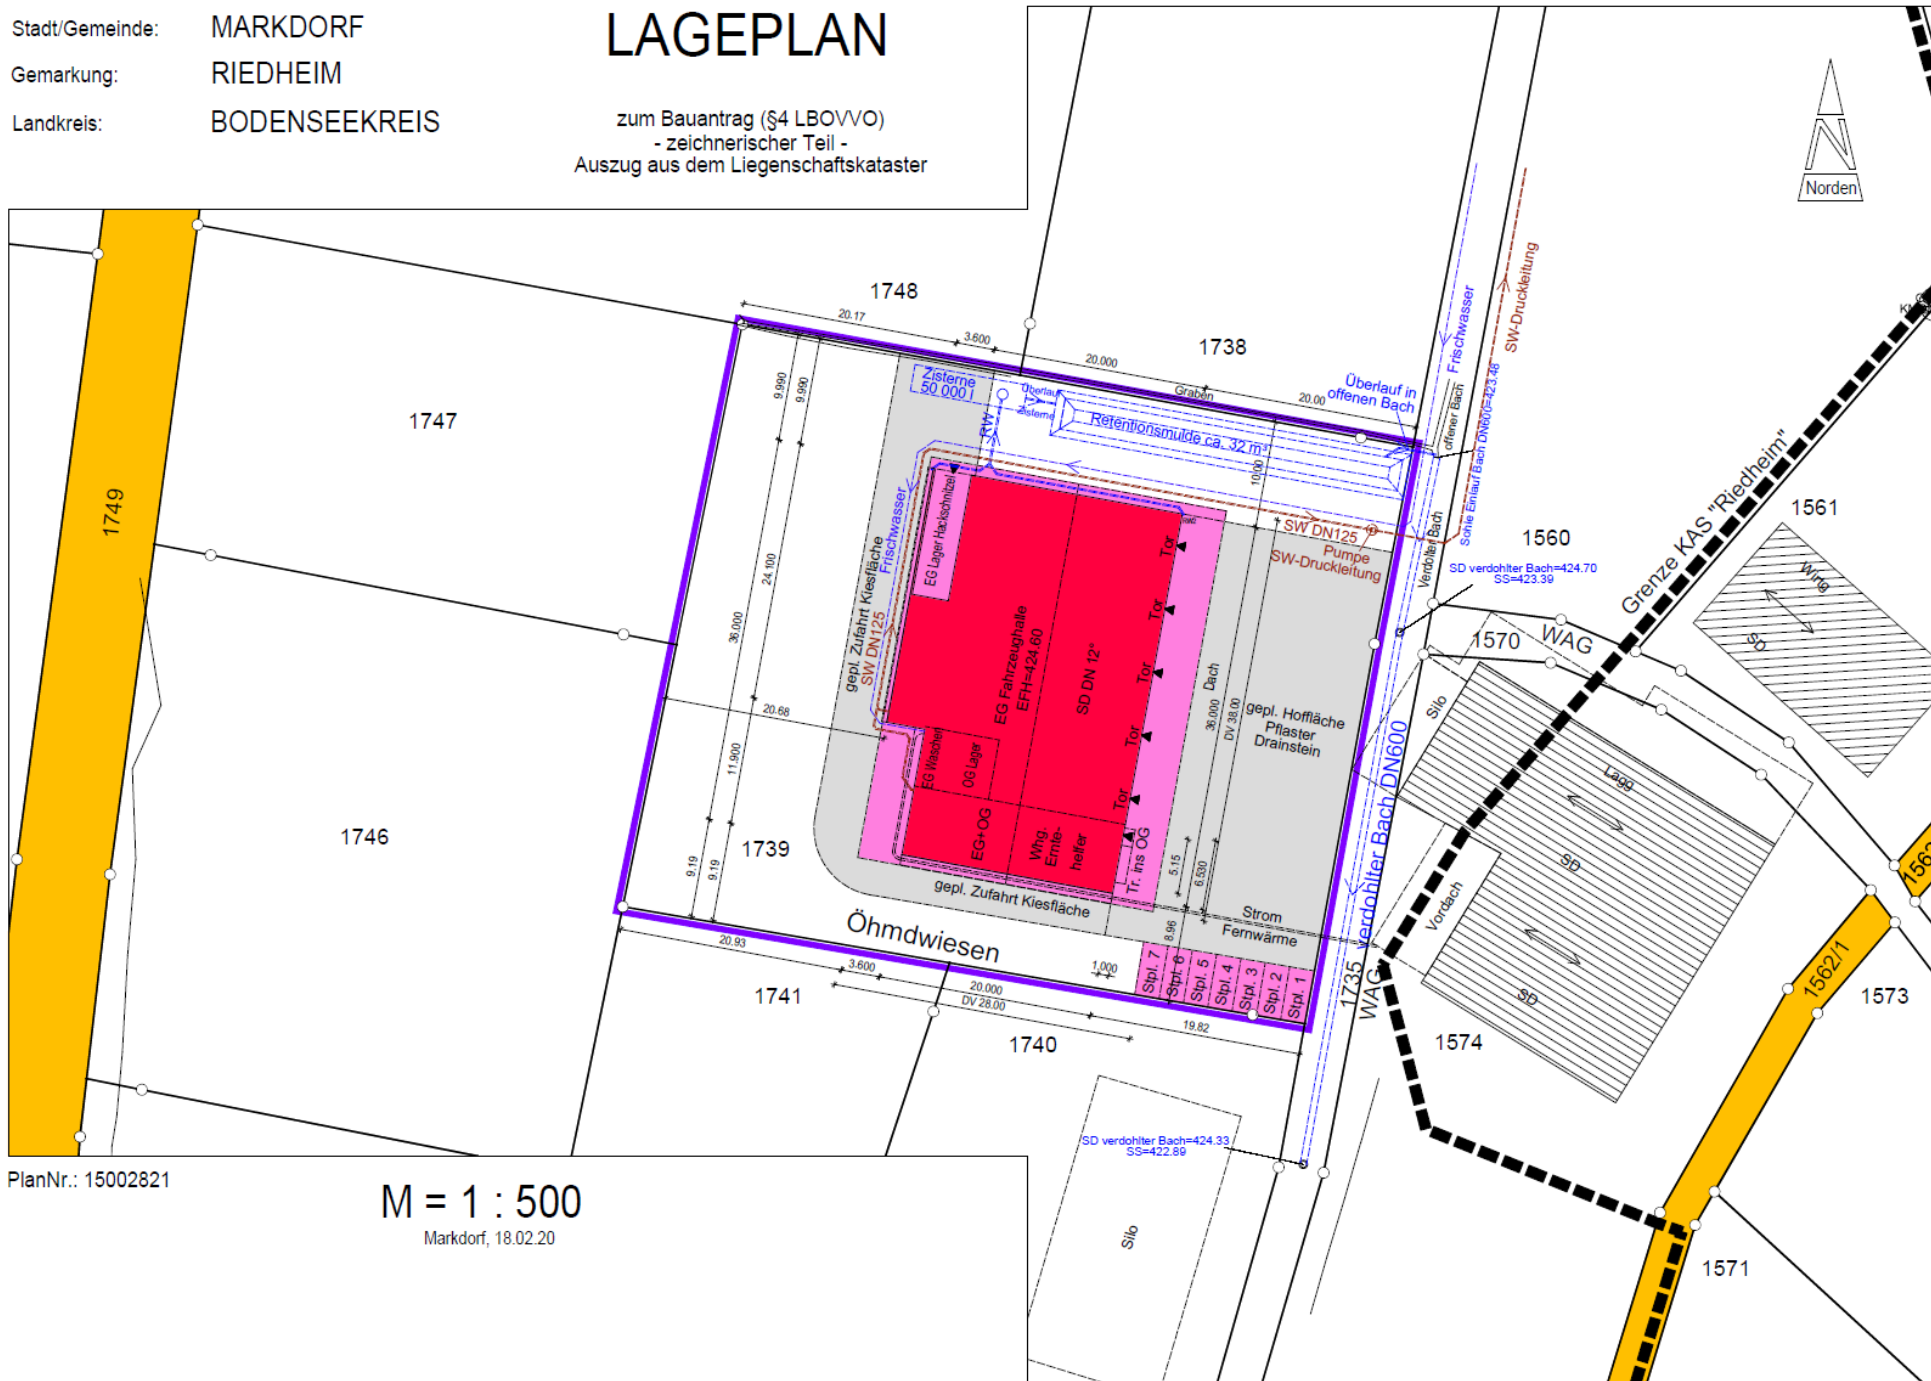


PlanNr.: 15002821


M = 1 : 500

Markdorf, 18.02.20


Ansicht Ost

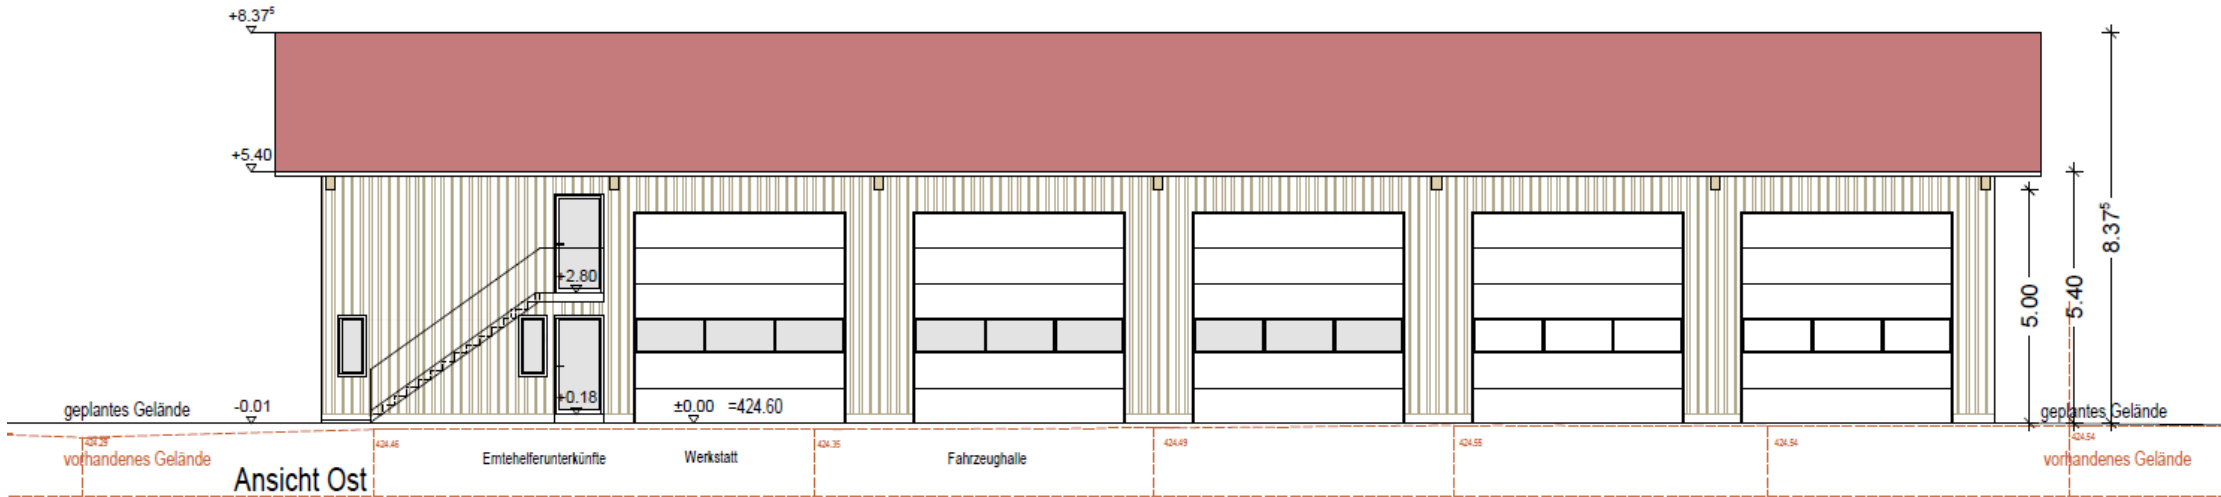

Ansicht Nord

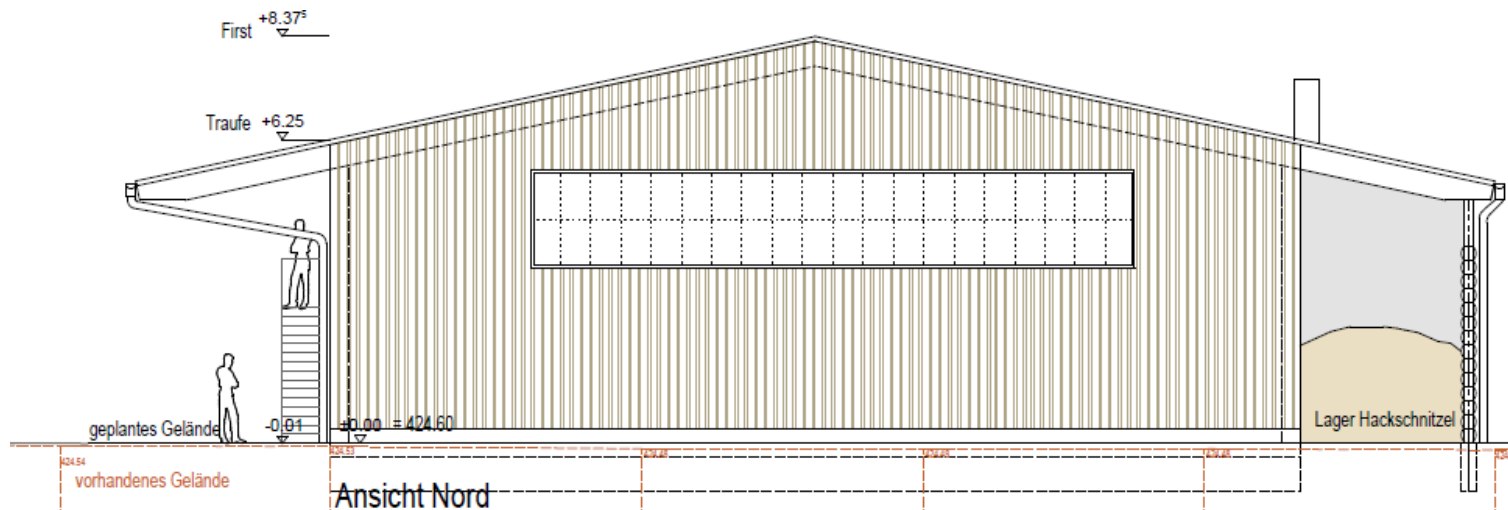

Ansicht West

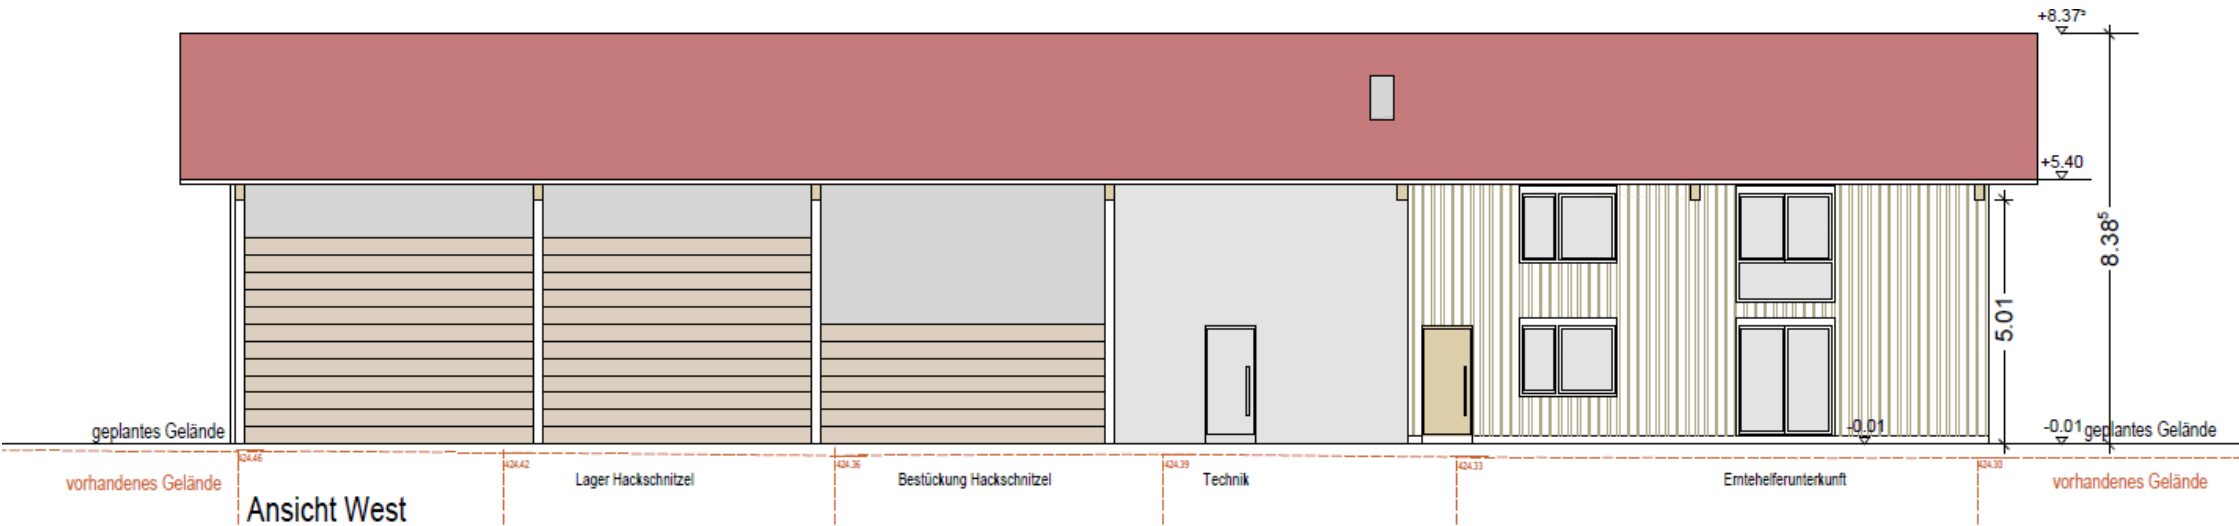

Ansicht Süd

