




Lageplan

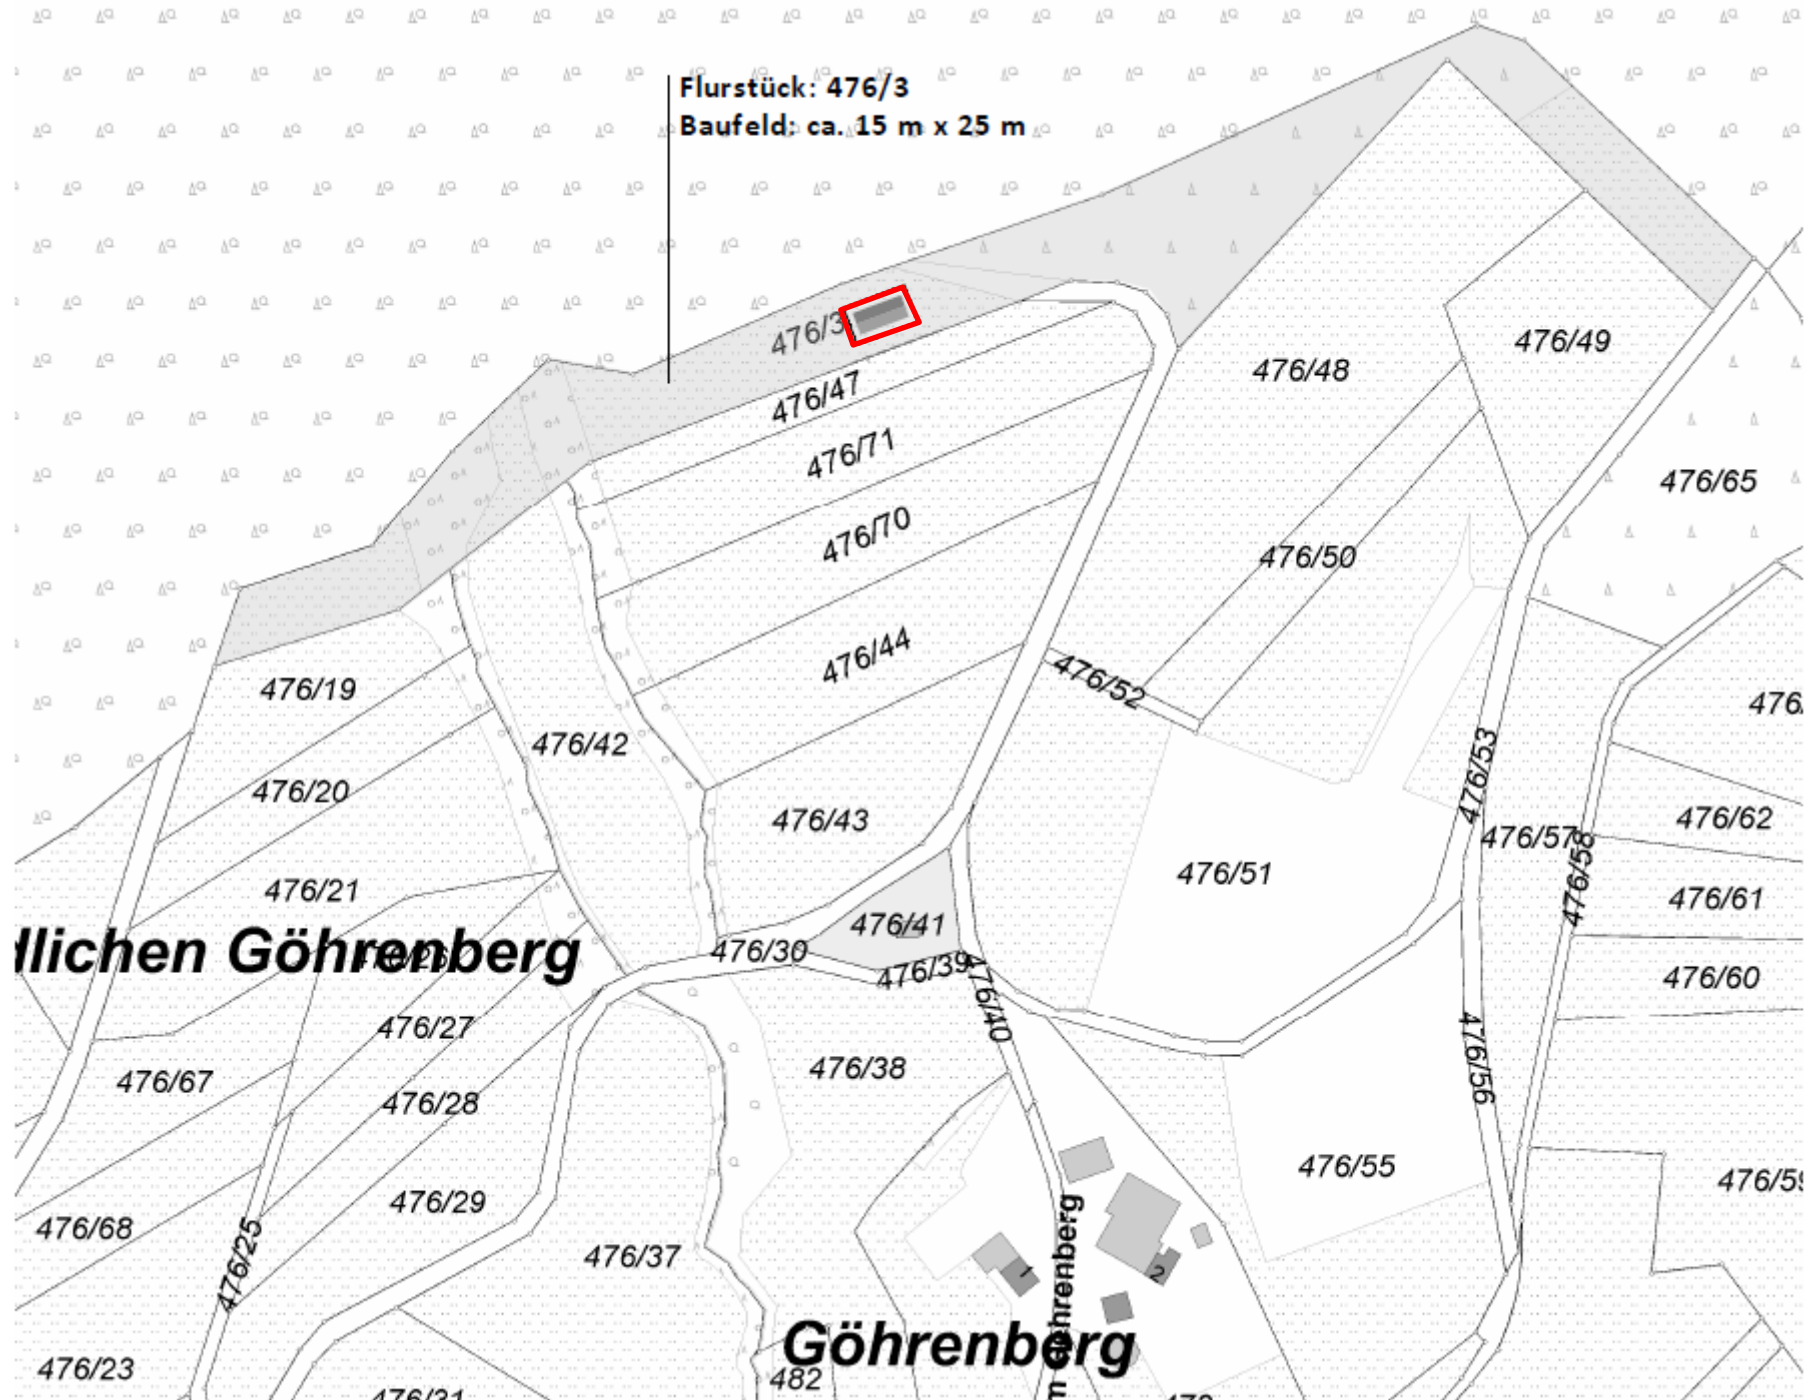


Schnitt

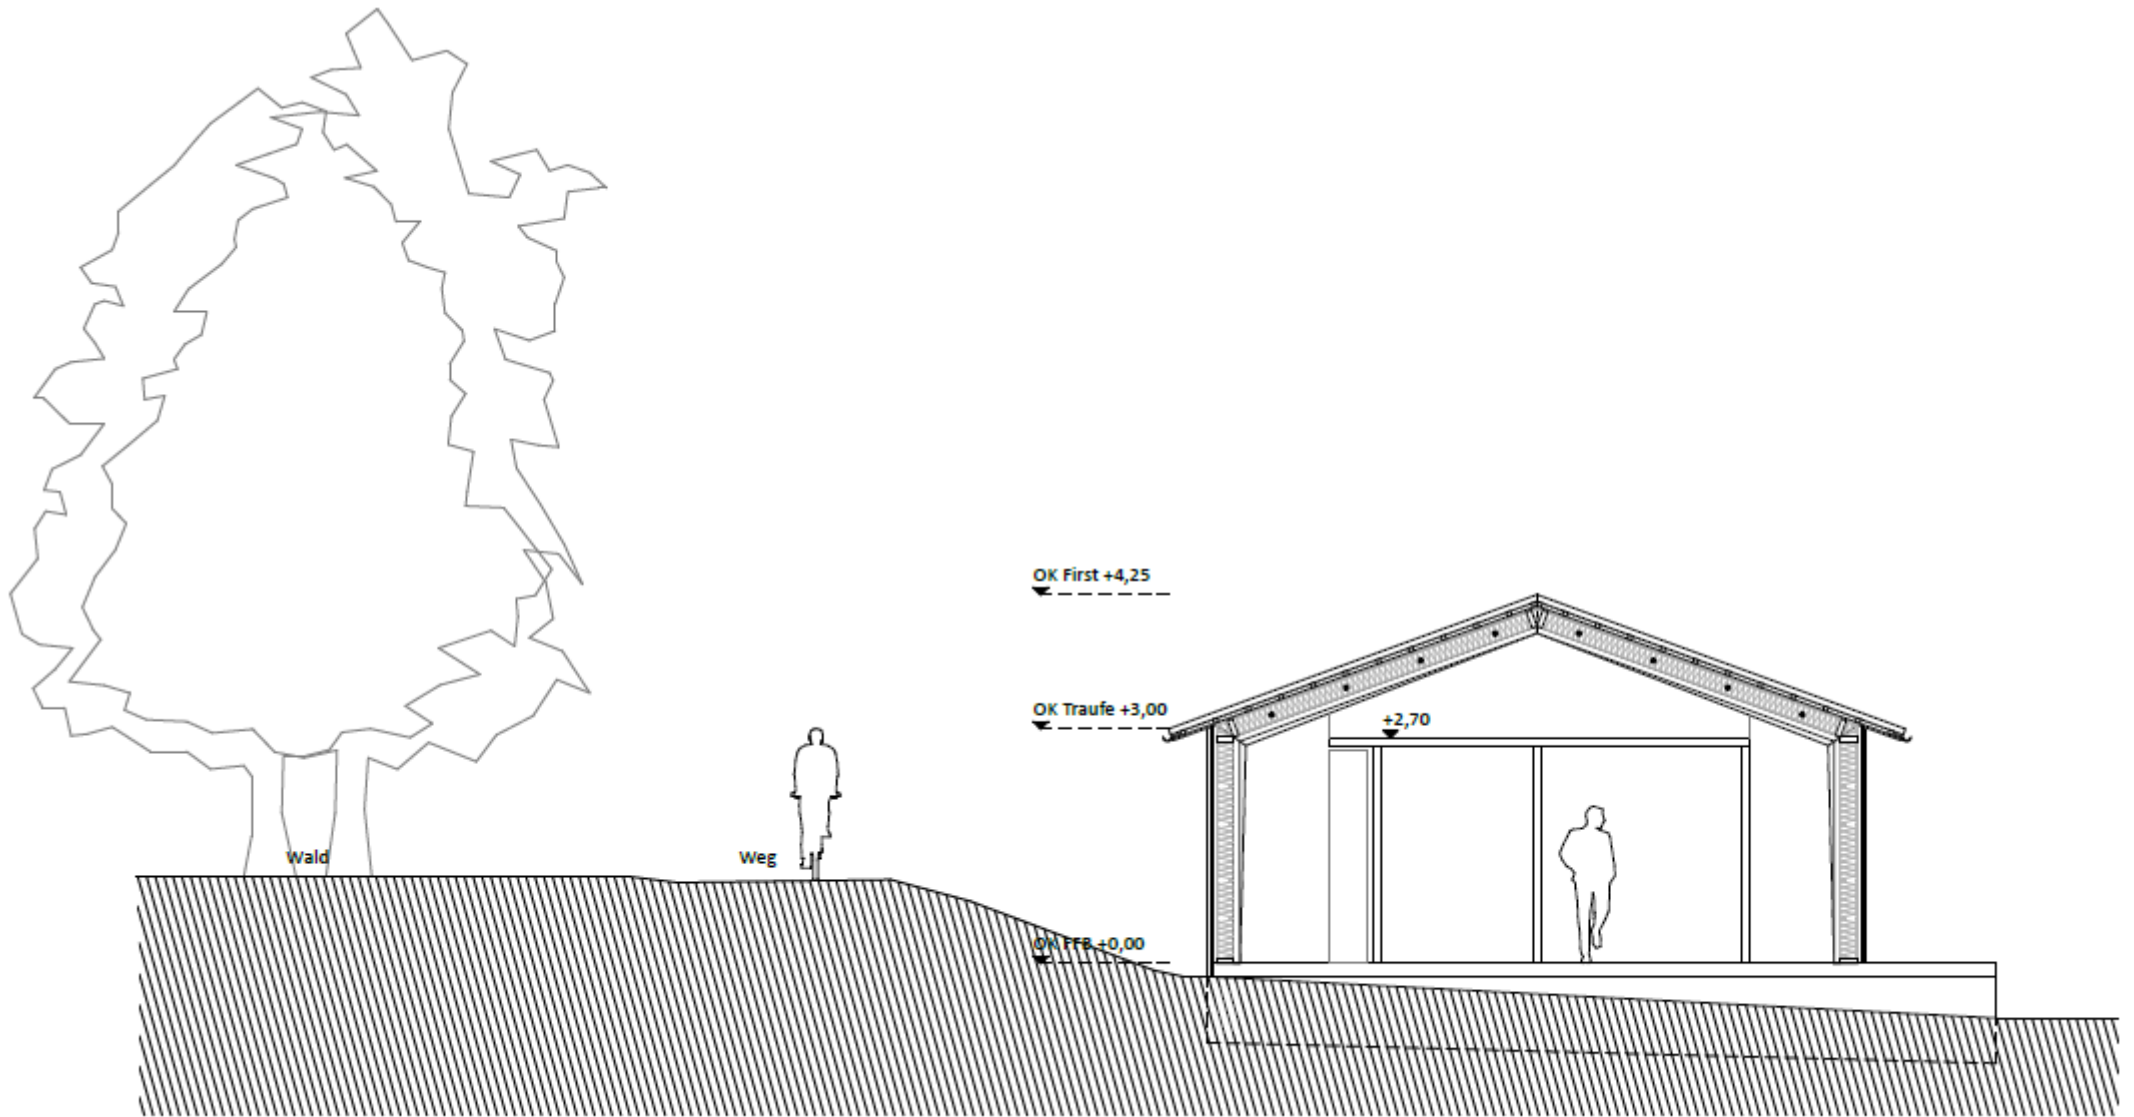


Ansicht Süd - geschlossen

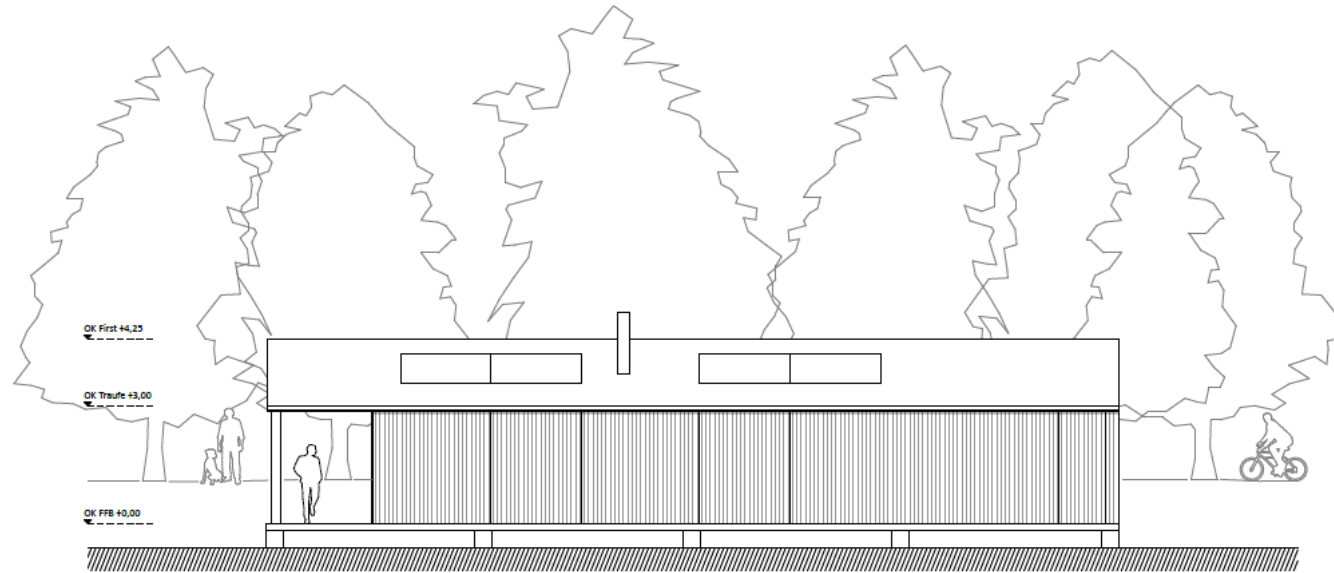


Ansicht Süd – offen

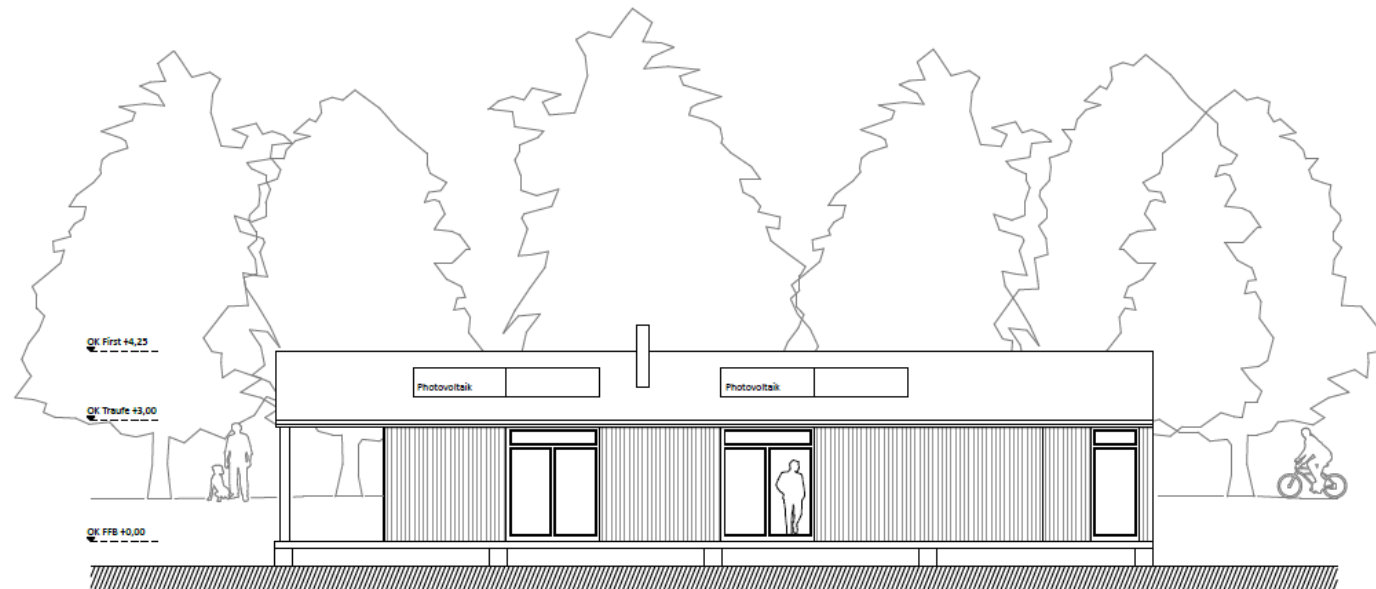


Ansicht Nord - geschlossen

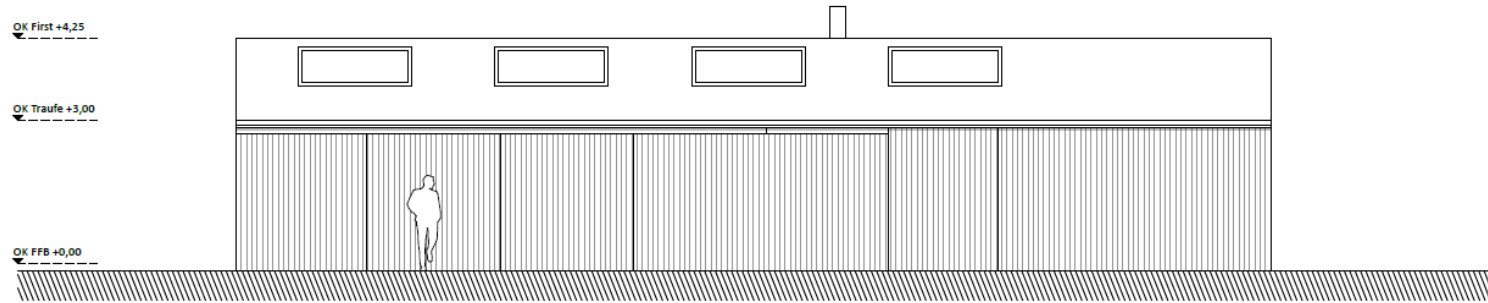


Ansicht Nord – offen

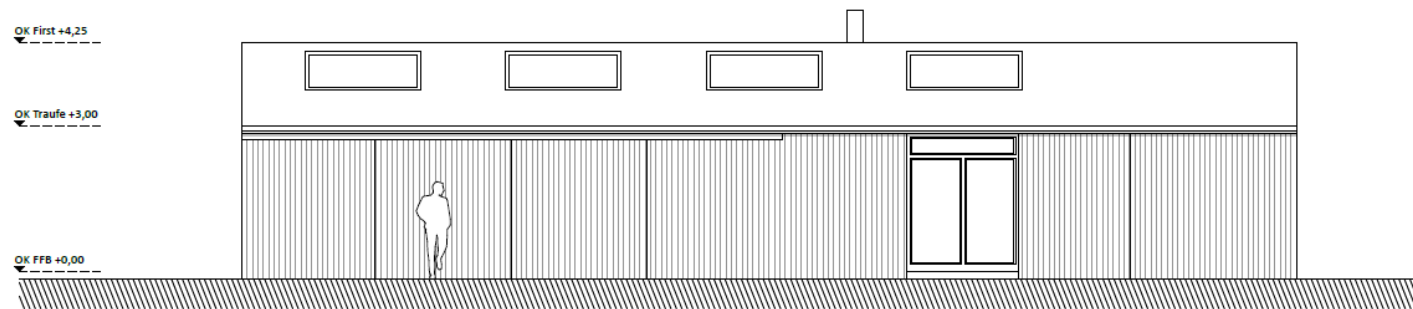


Ansicht West - geschlossen

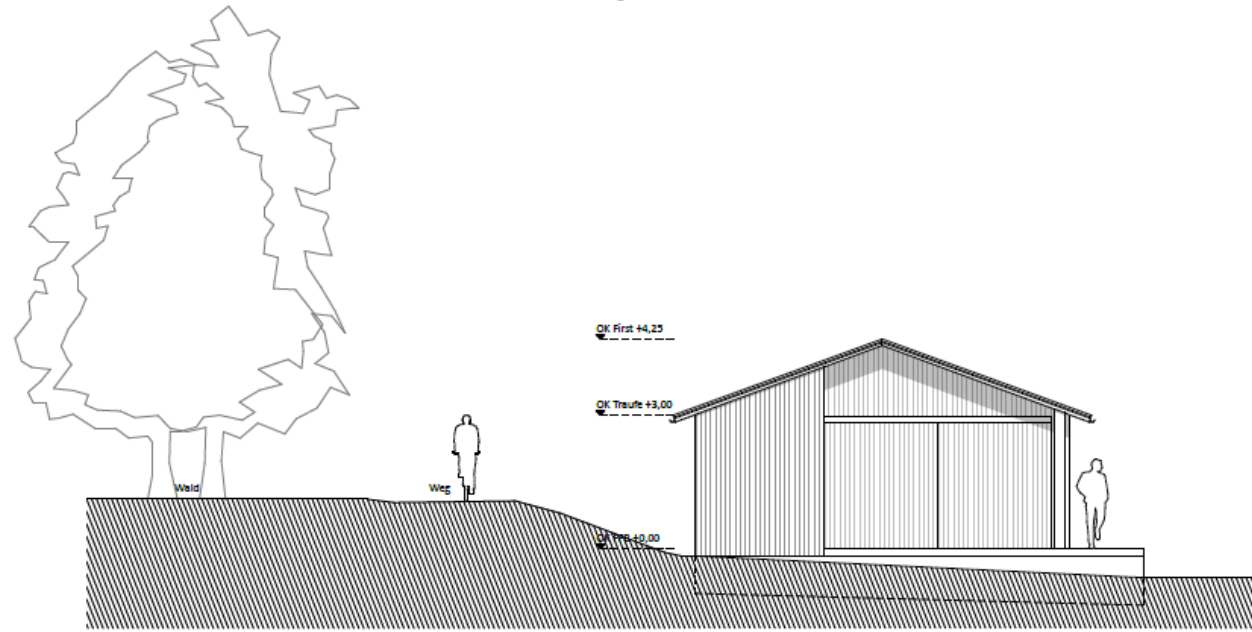


Ansicht West - offen

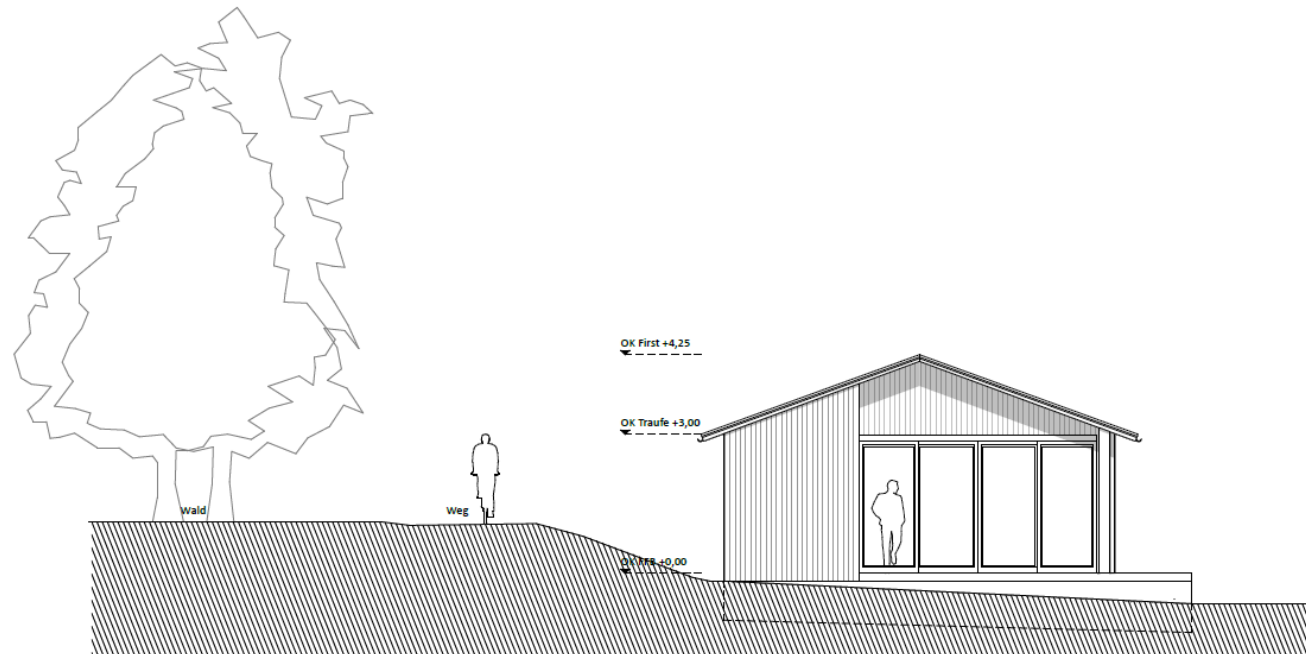

Ansicht Ost

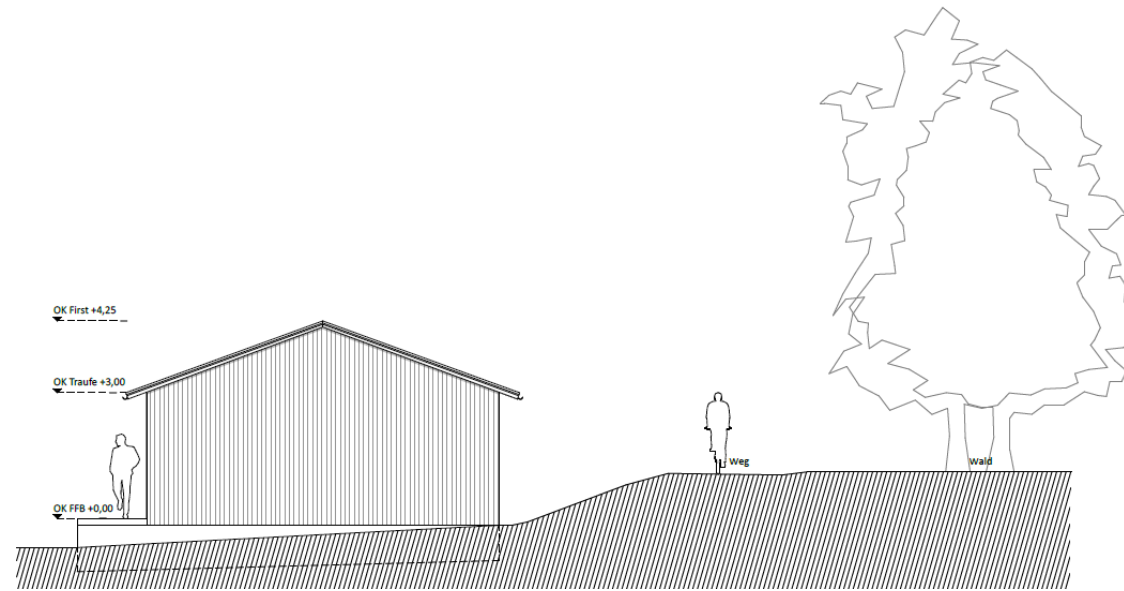

Grundriss - Erdgeschoss

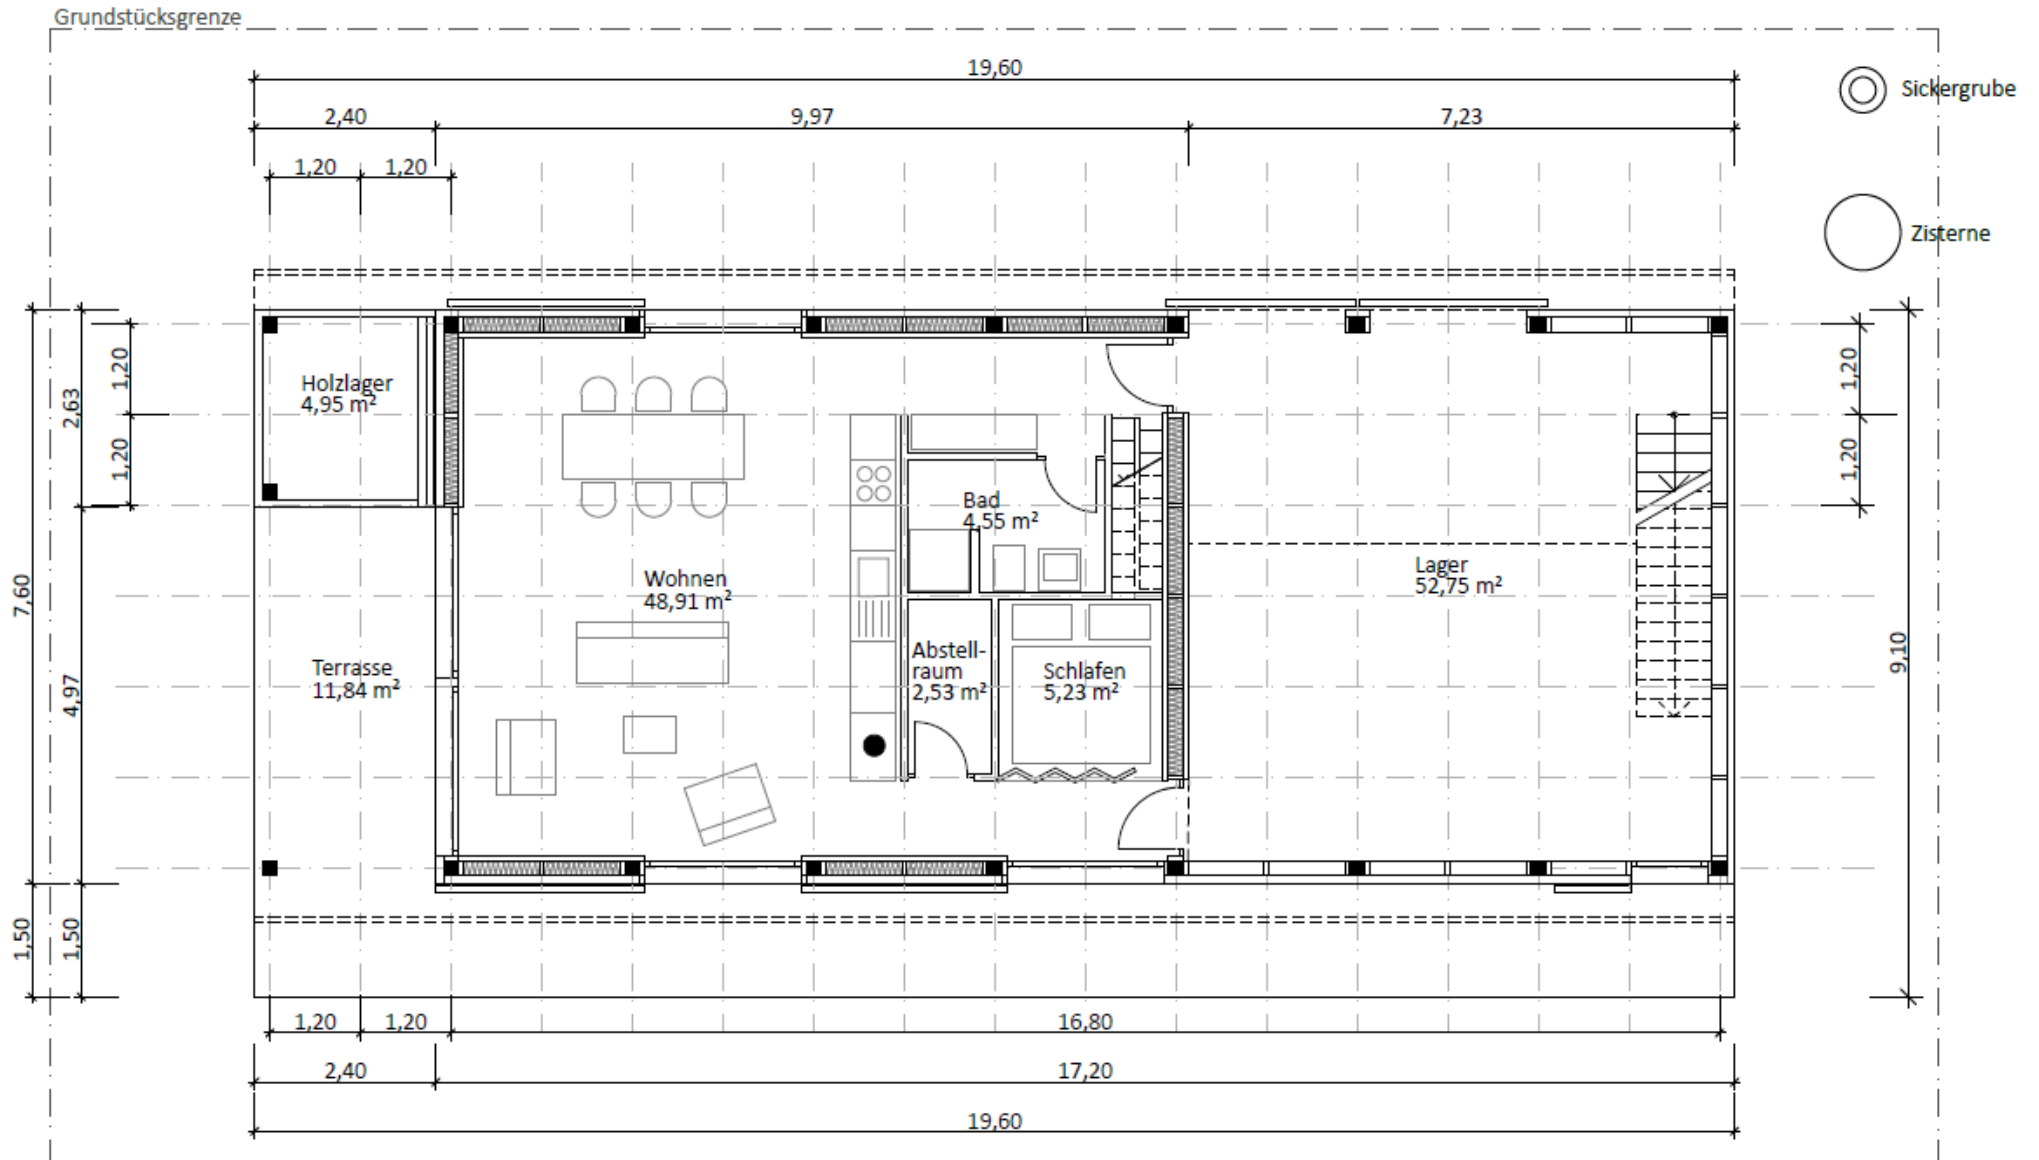

Grundriss - Dachgeschoss

