





**Schnitt 01-01'**

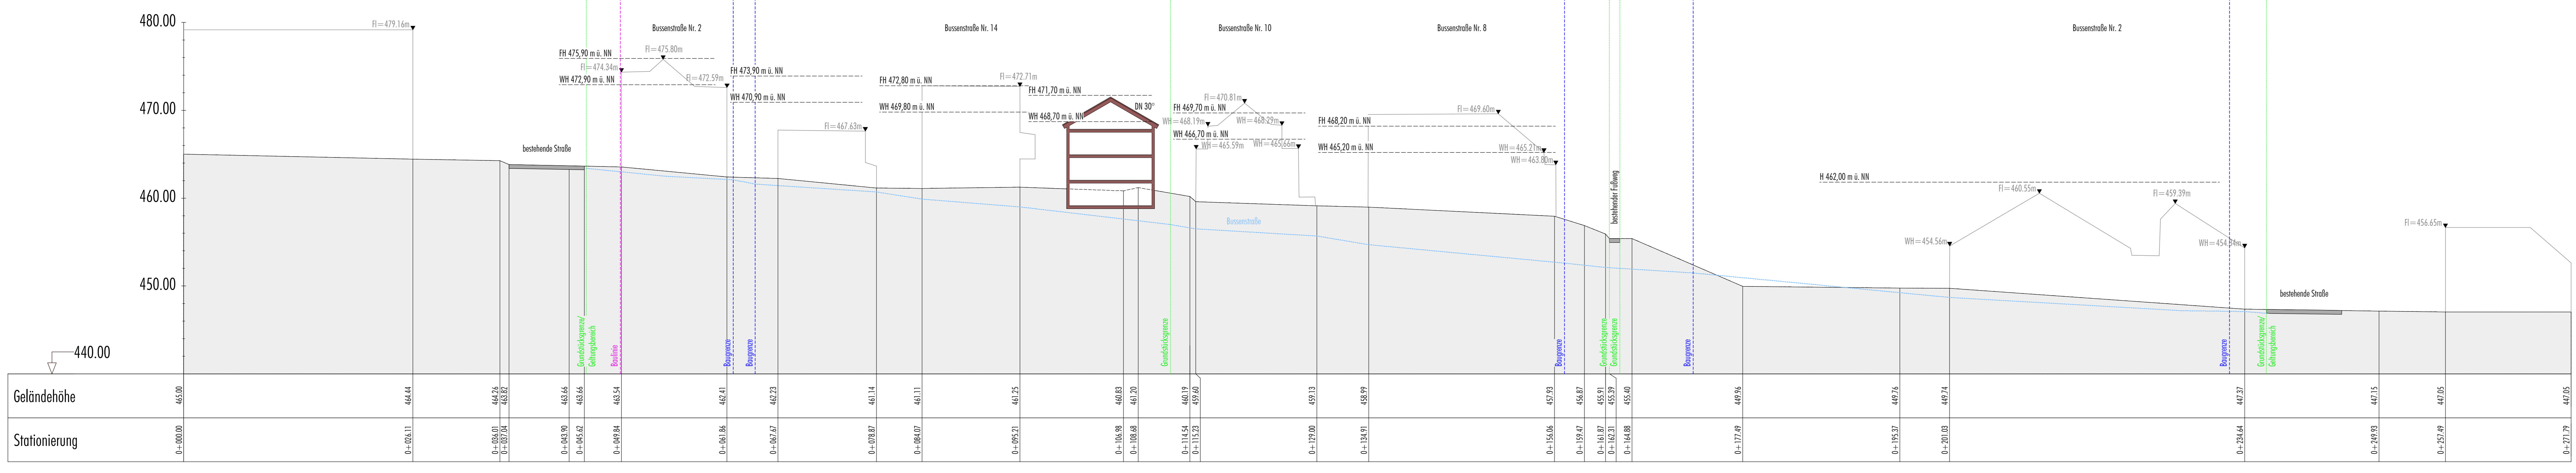

**Schnitt 02-02'**

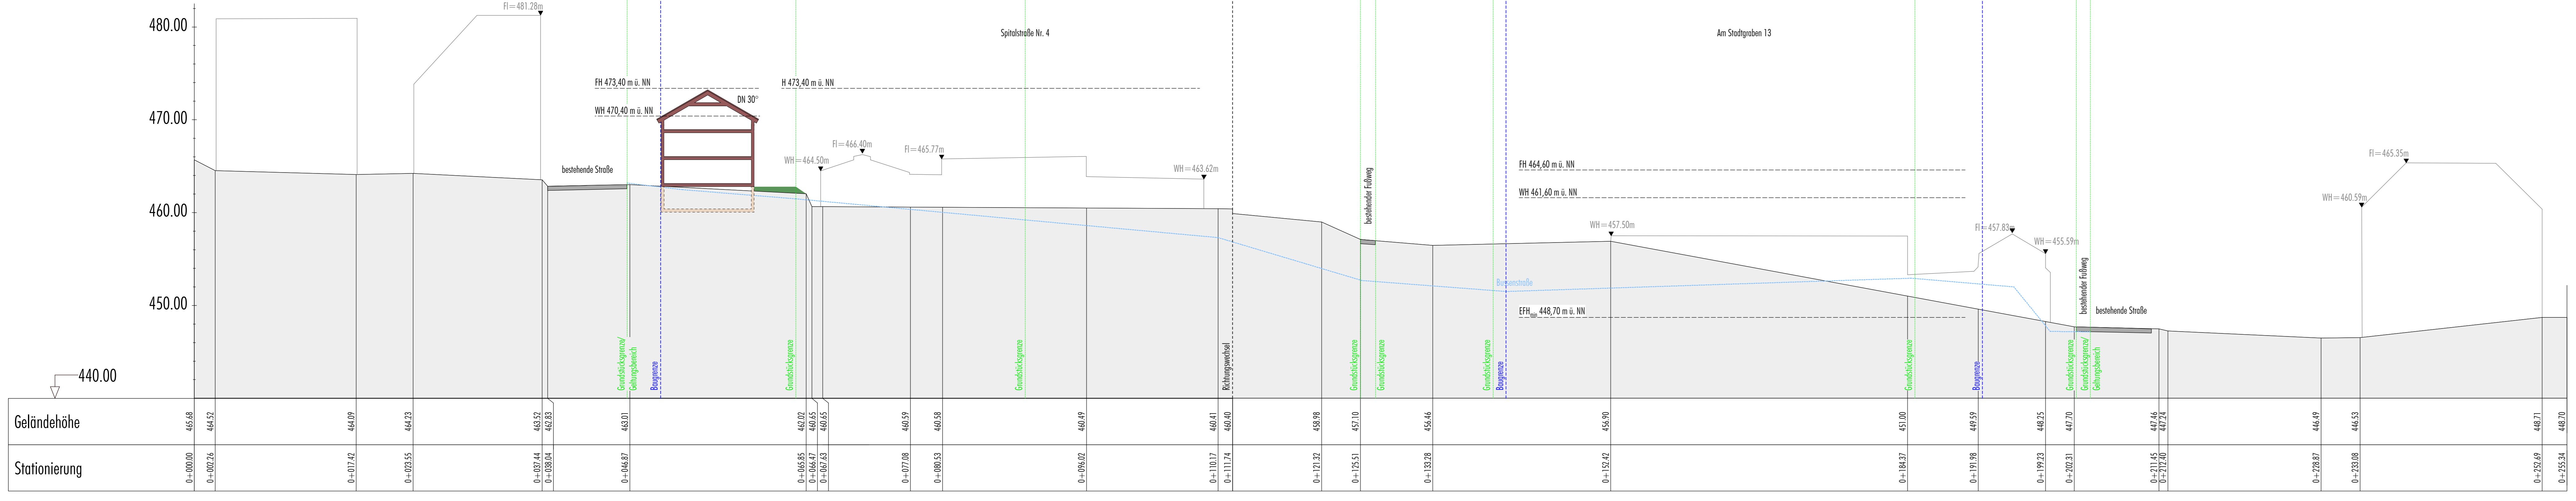

**Schnitt 03-03'**

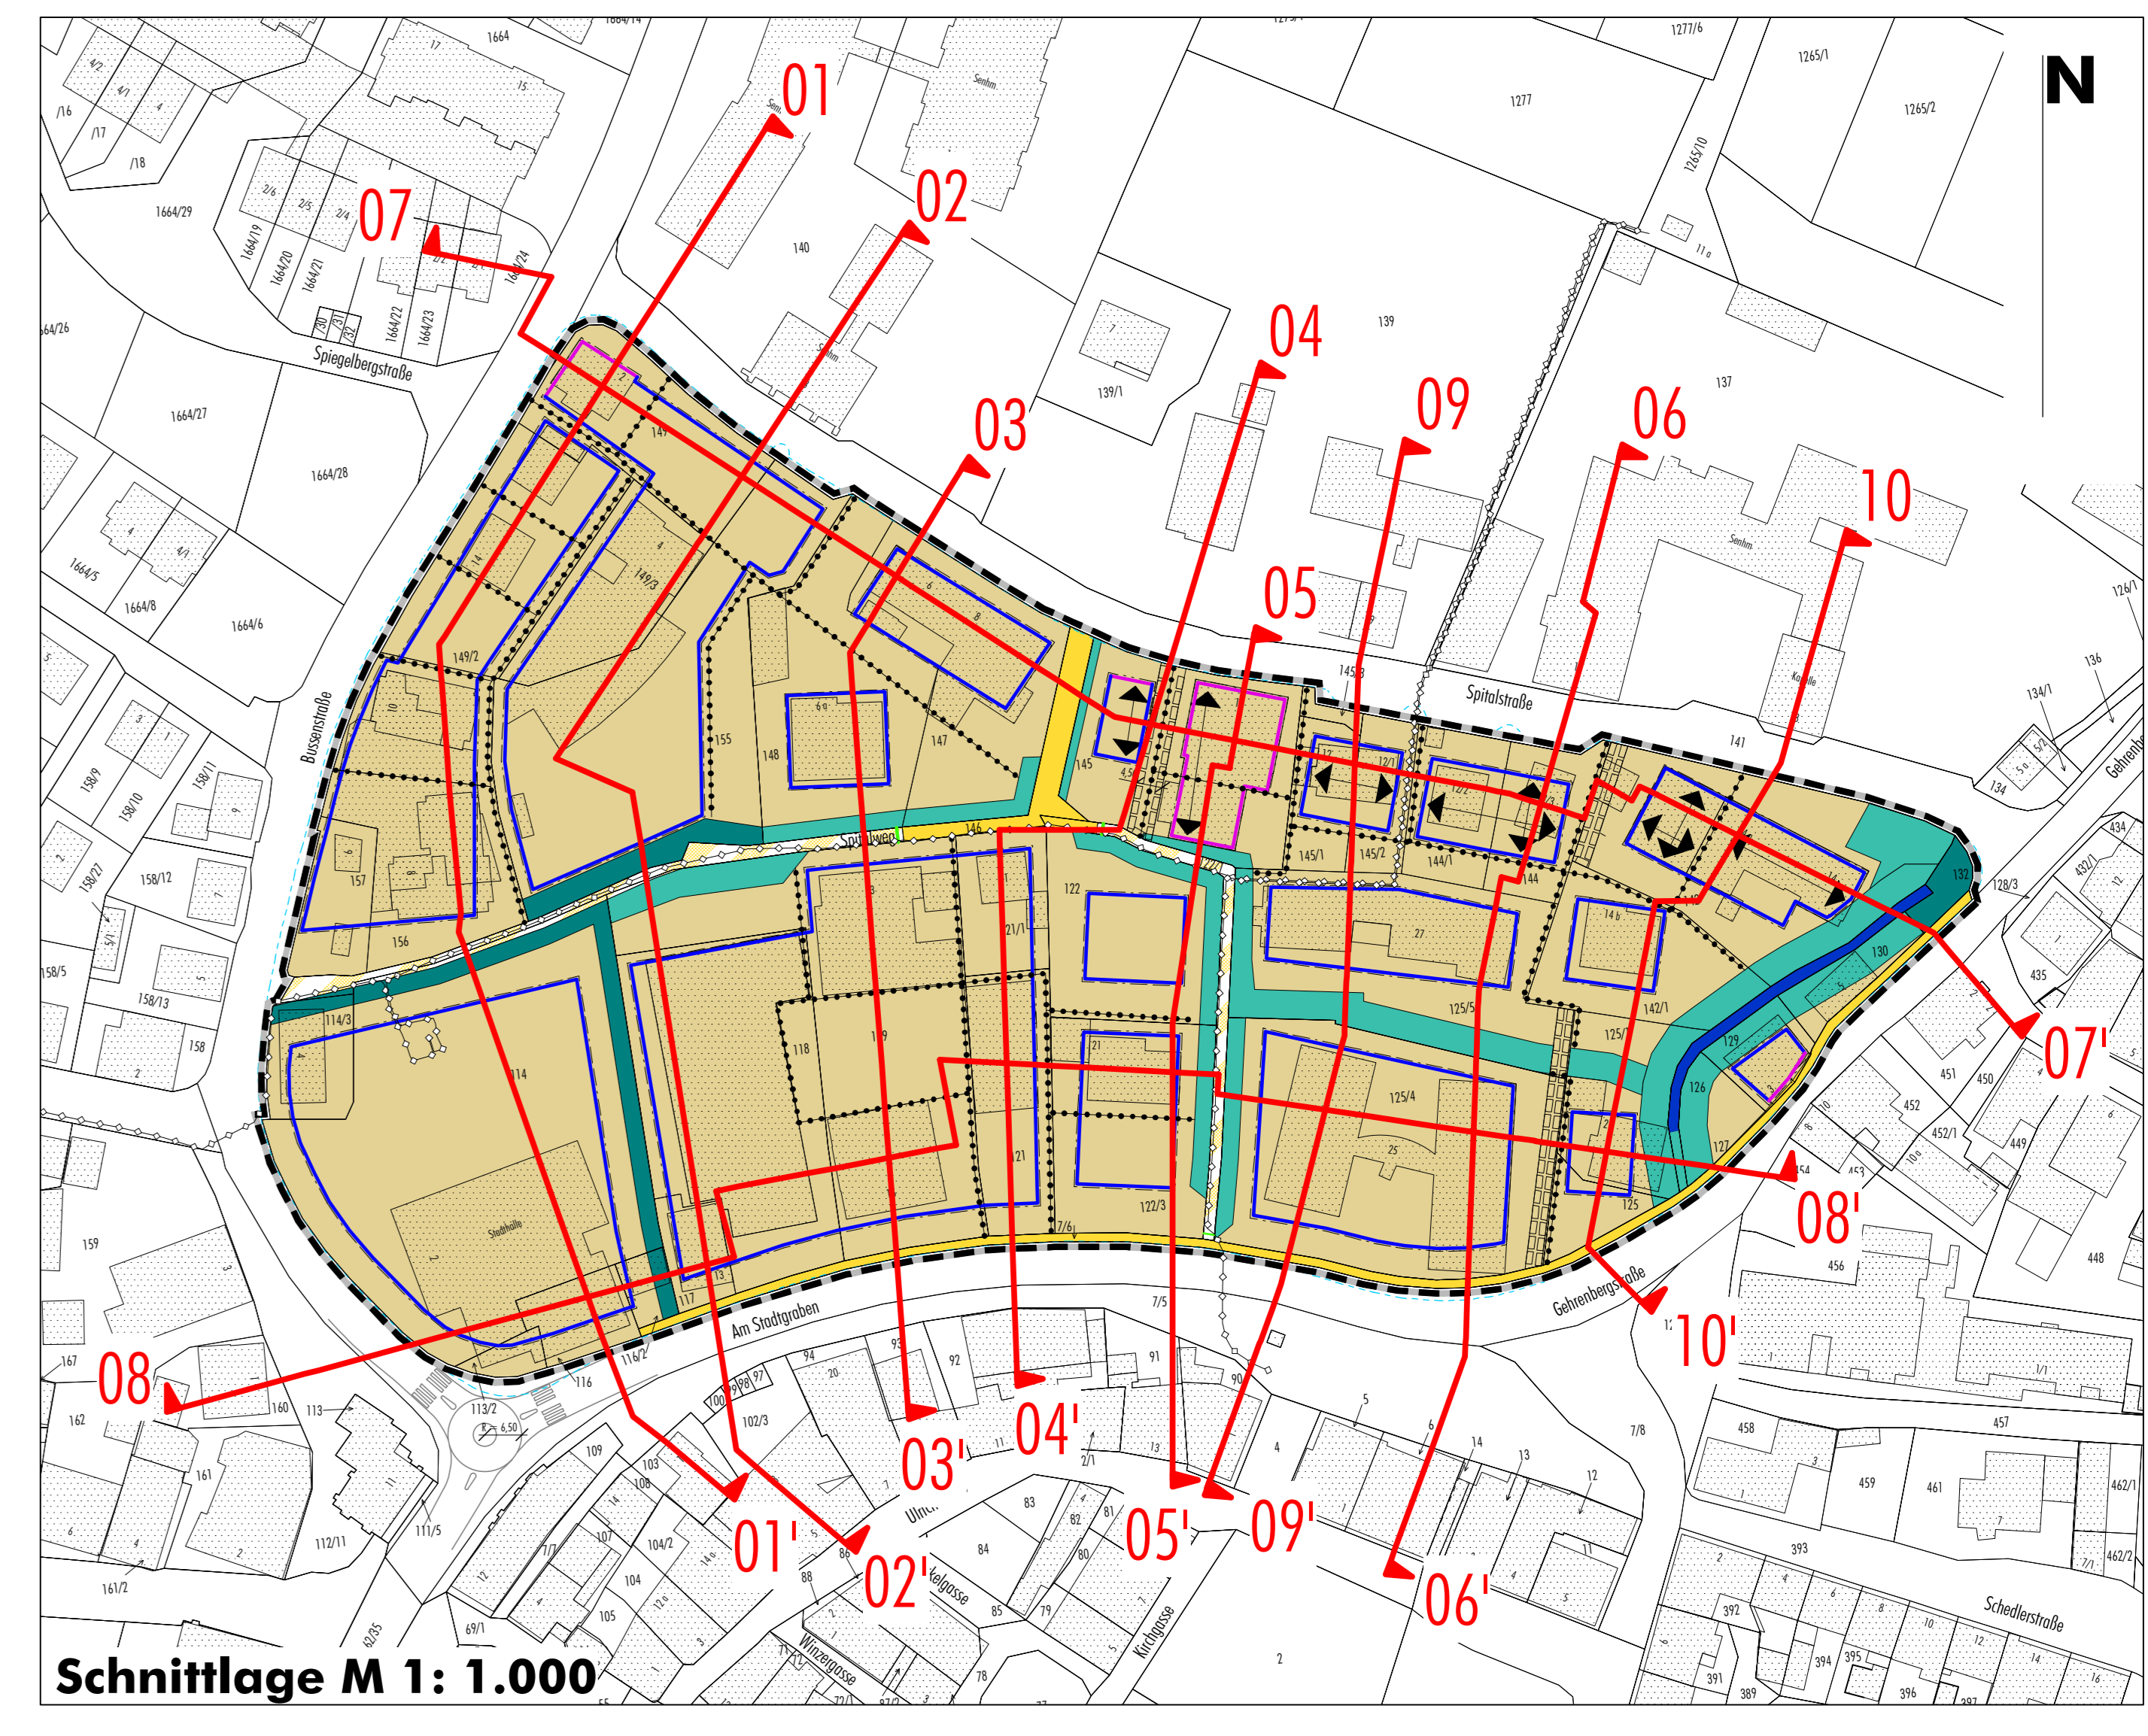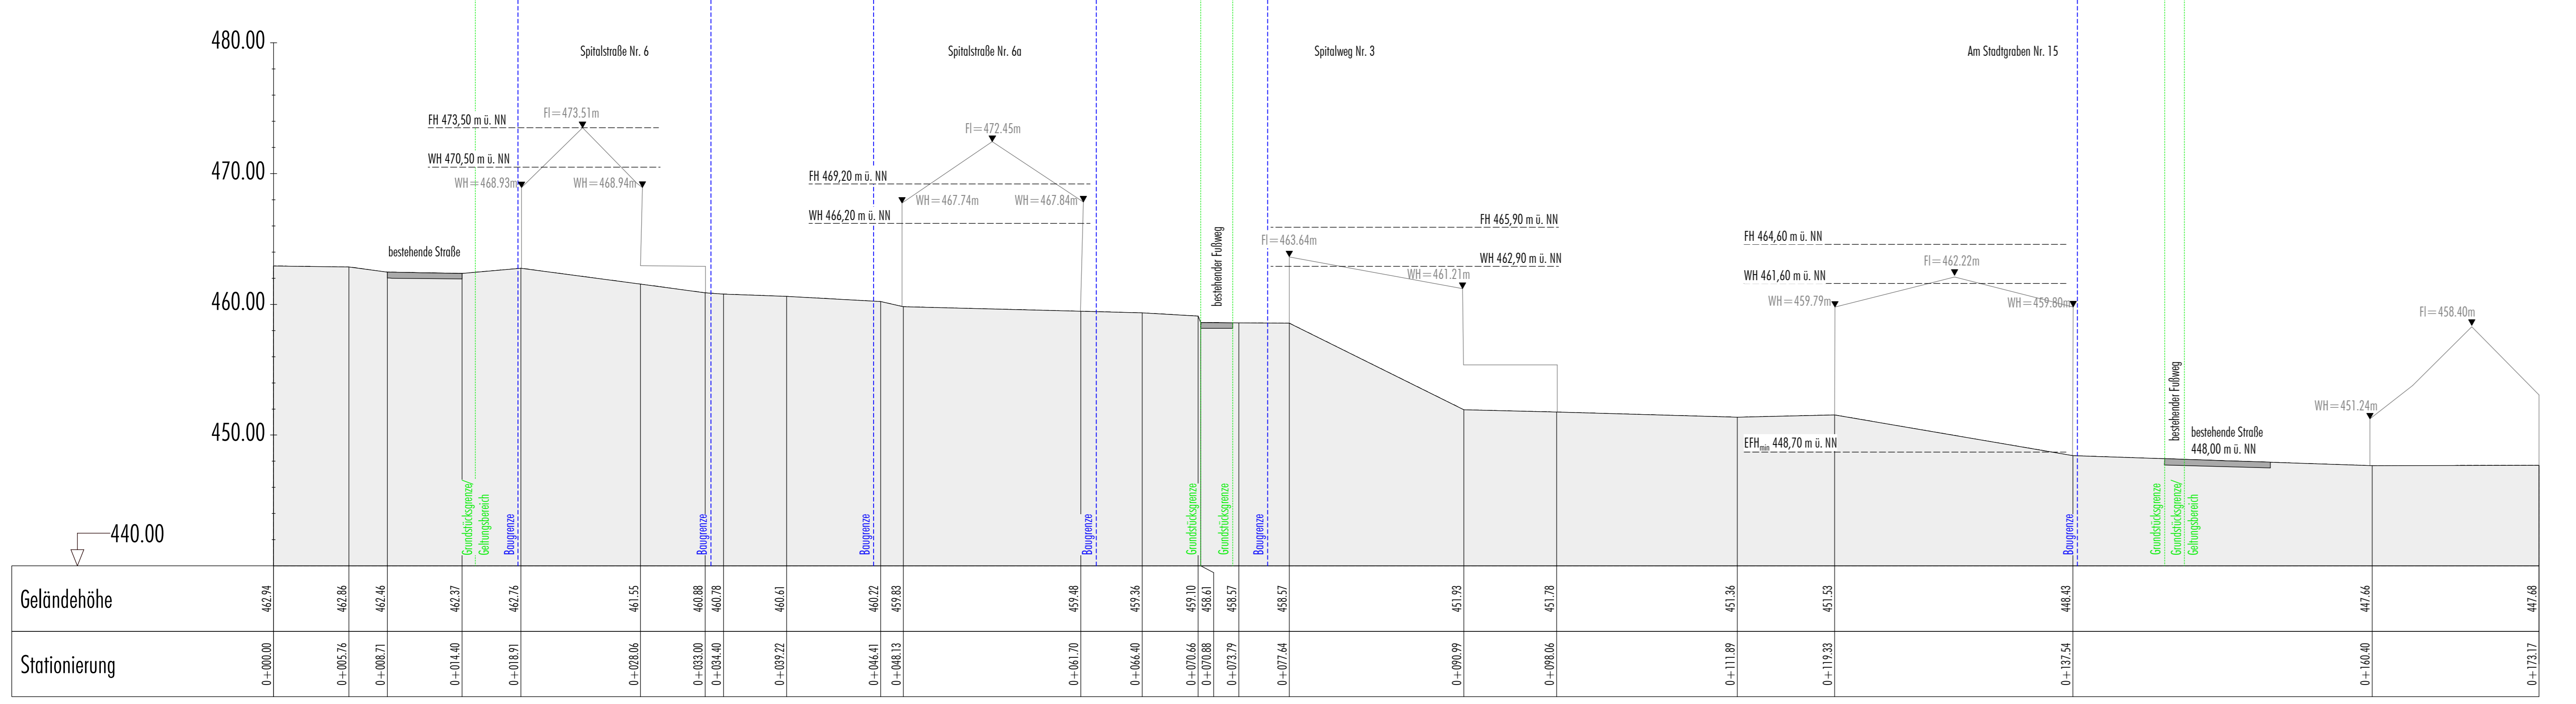

**Vorentwurf**

Unverbindliche, beispielhafte Geländeschnitte 1-3 zur Fassung vom 27.03.2020

**Stadt Markdorf**  
Bebauungsplan "Am Stadgraben" und die örtlichen Bauvorschriften hierzu

www.buerosieber.de