Schnitt 04-04'

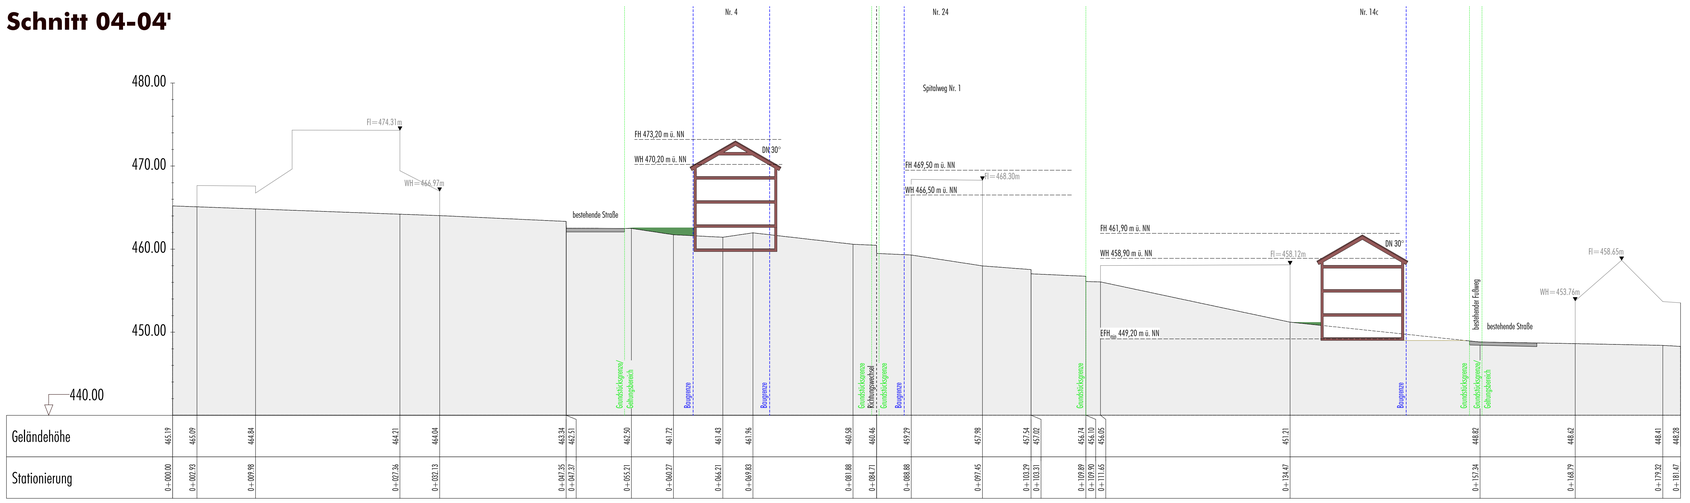

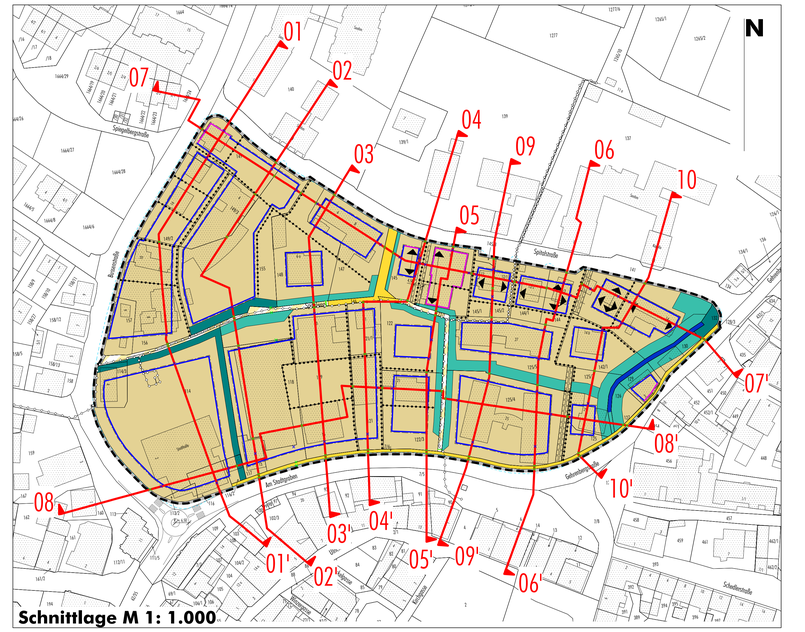

Schnitt 05-05'

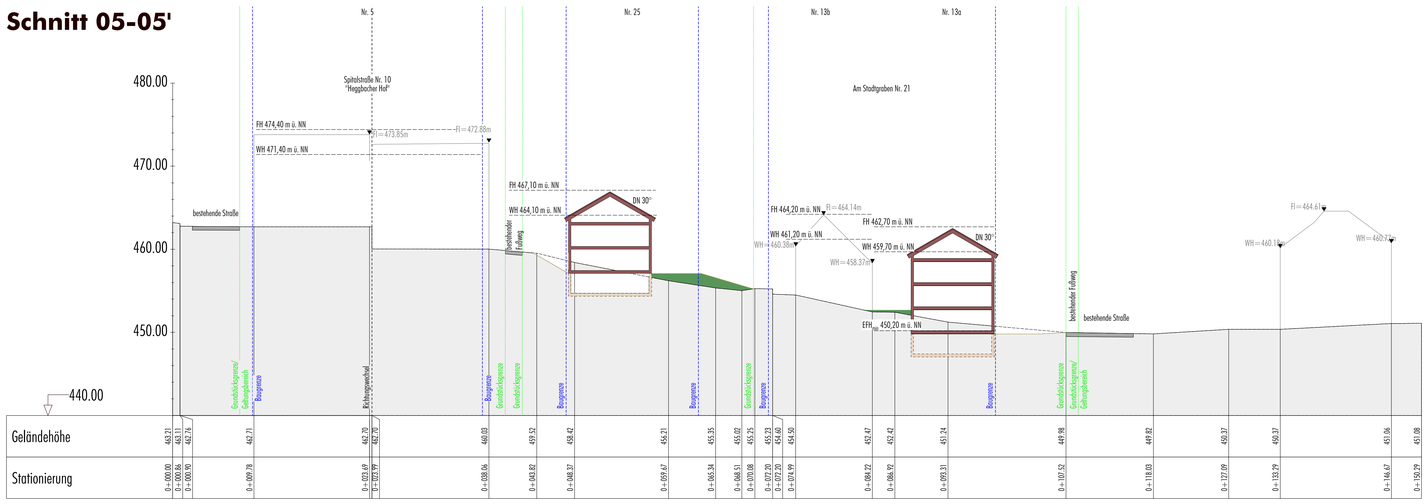

Schnitt 06-06'

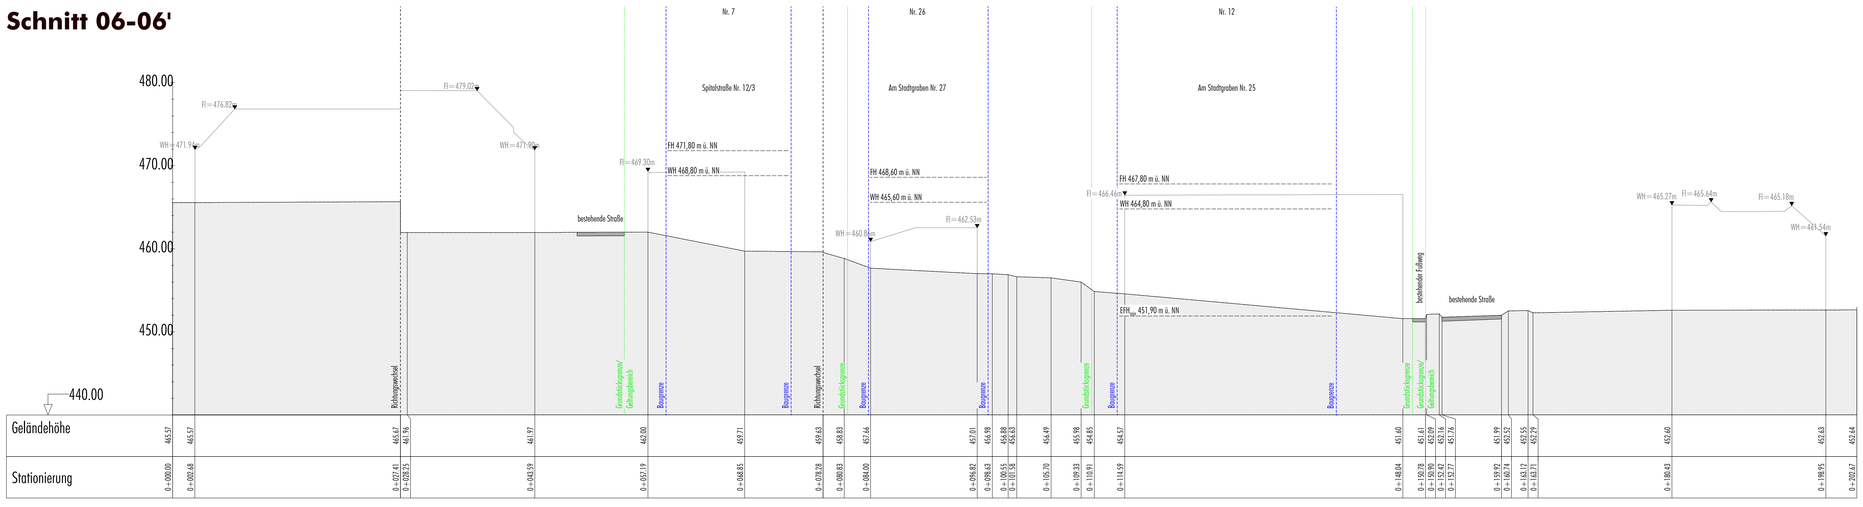
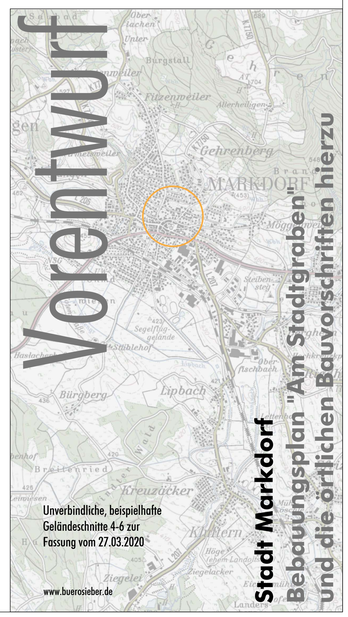
M 1: 250