




# Lageplan

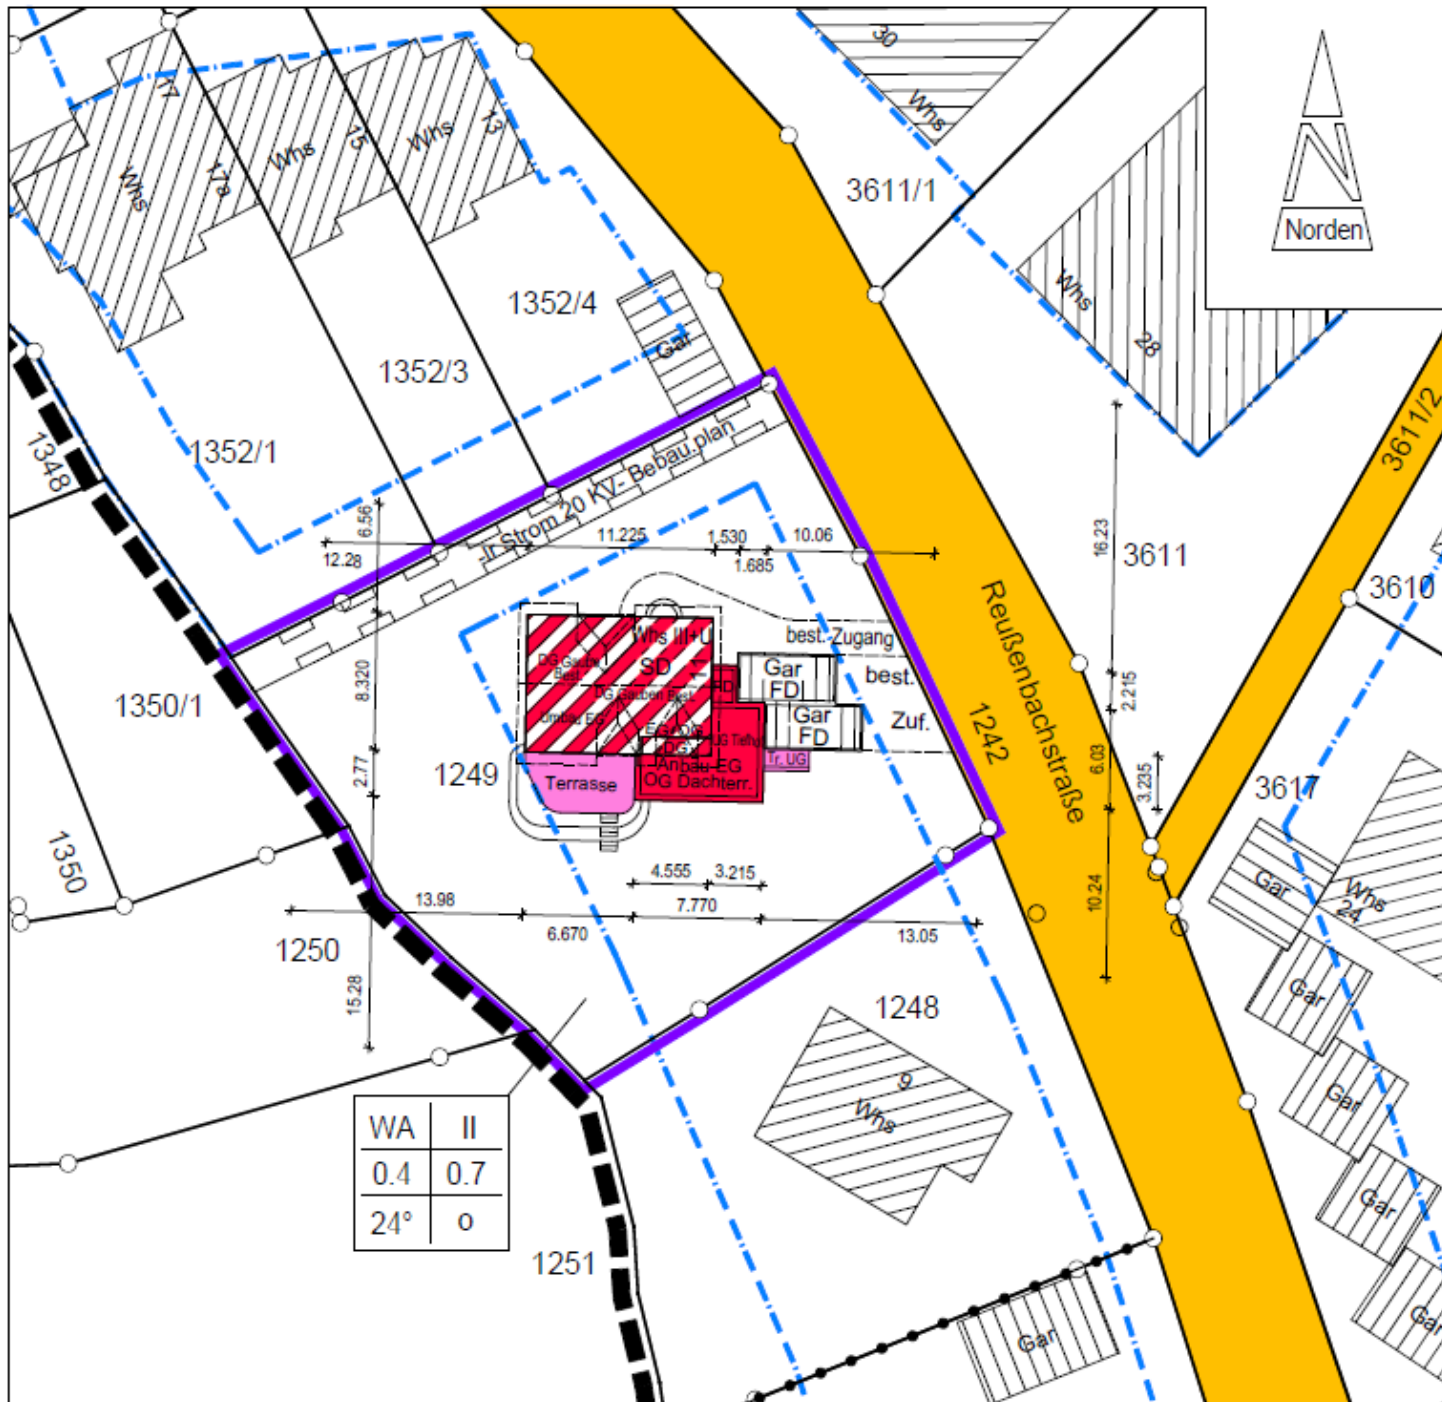


Ansicht Ost

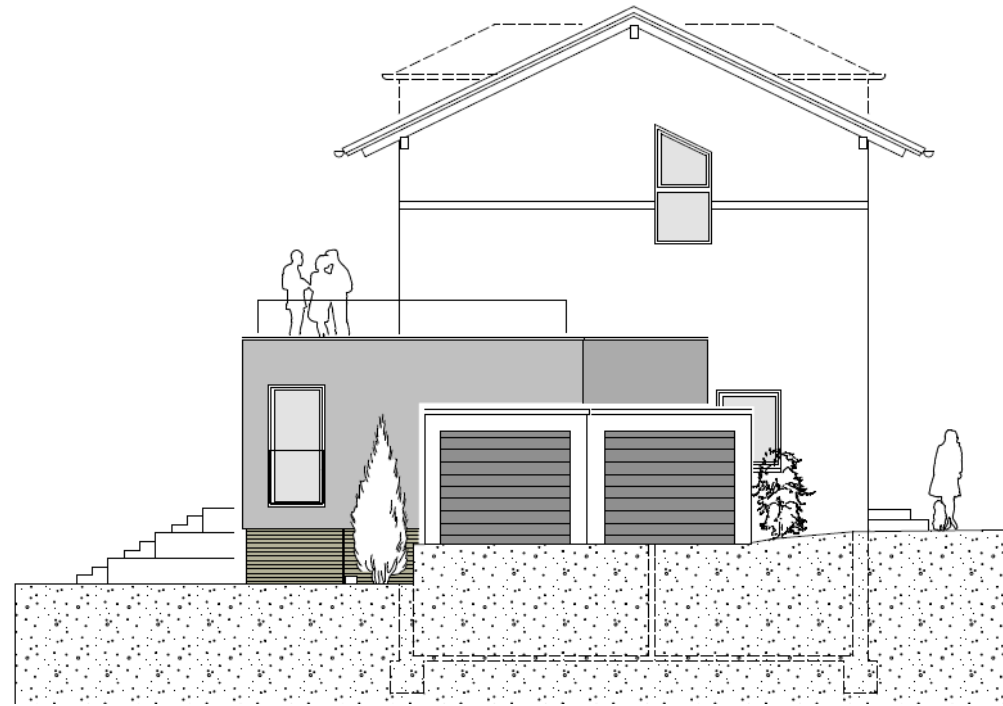


Ansicht Süd

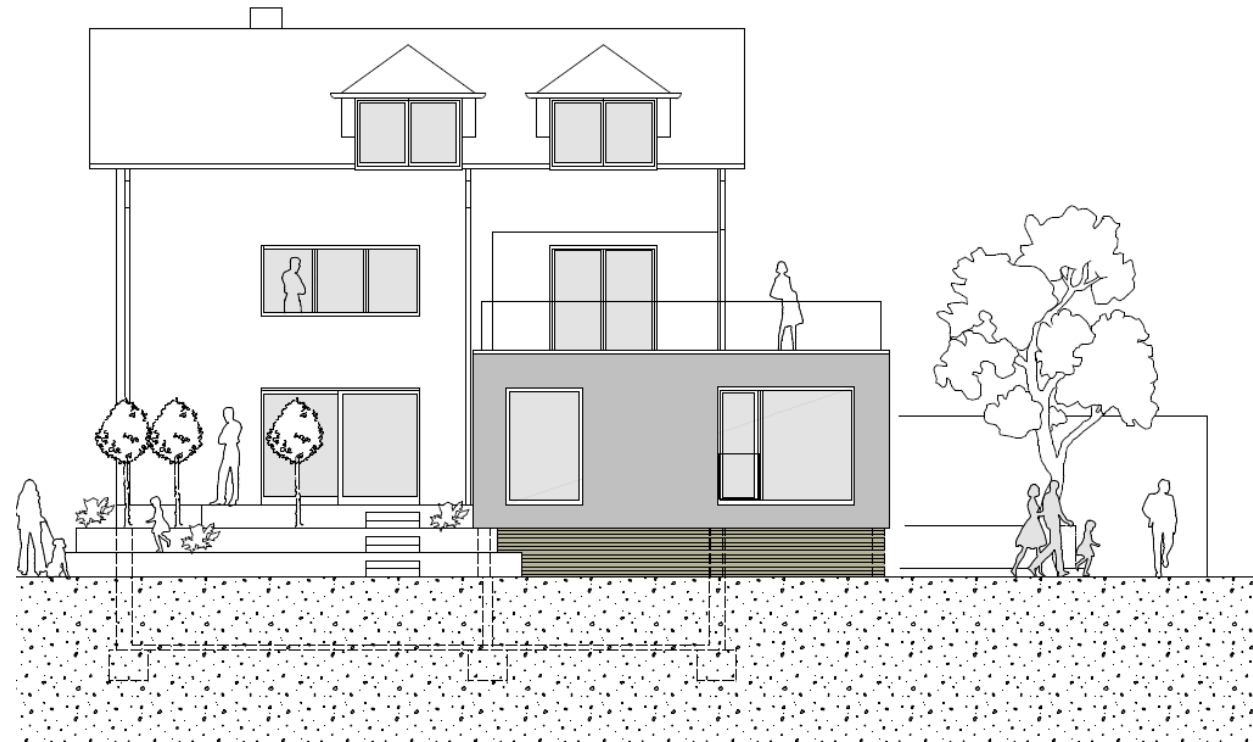

Ansicht West

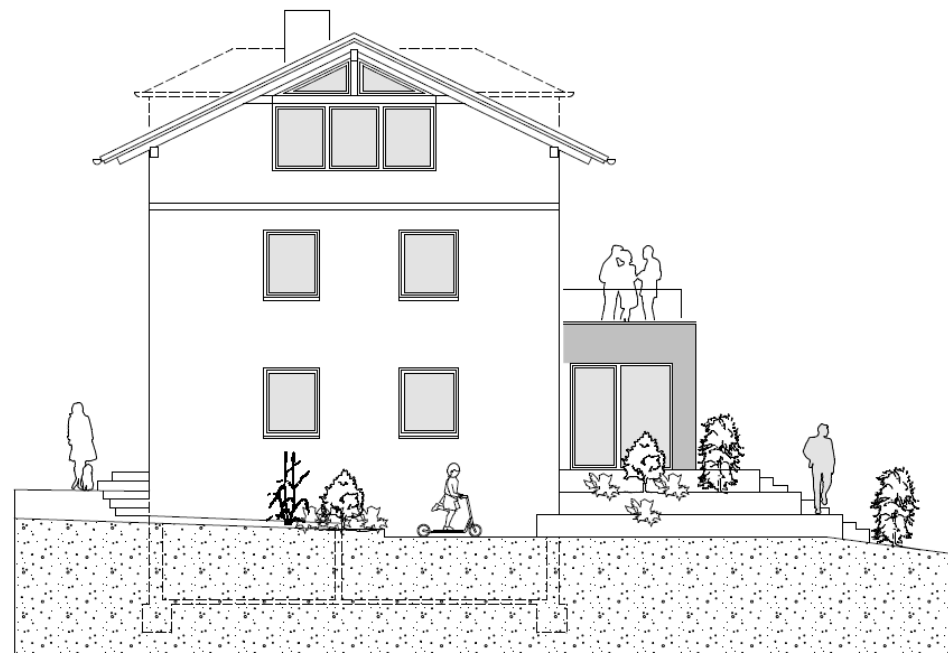

Ansicht Nord

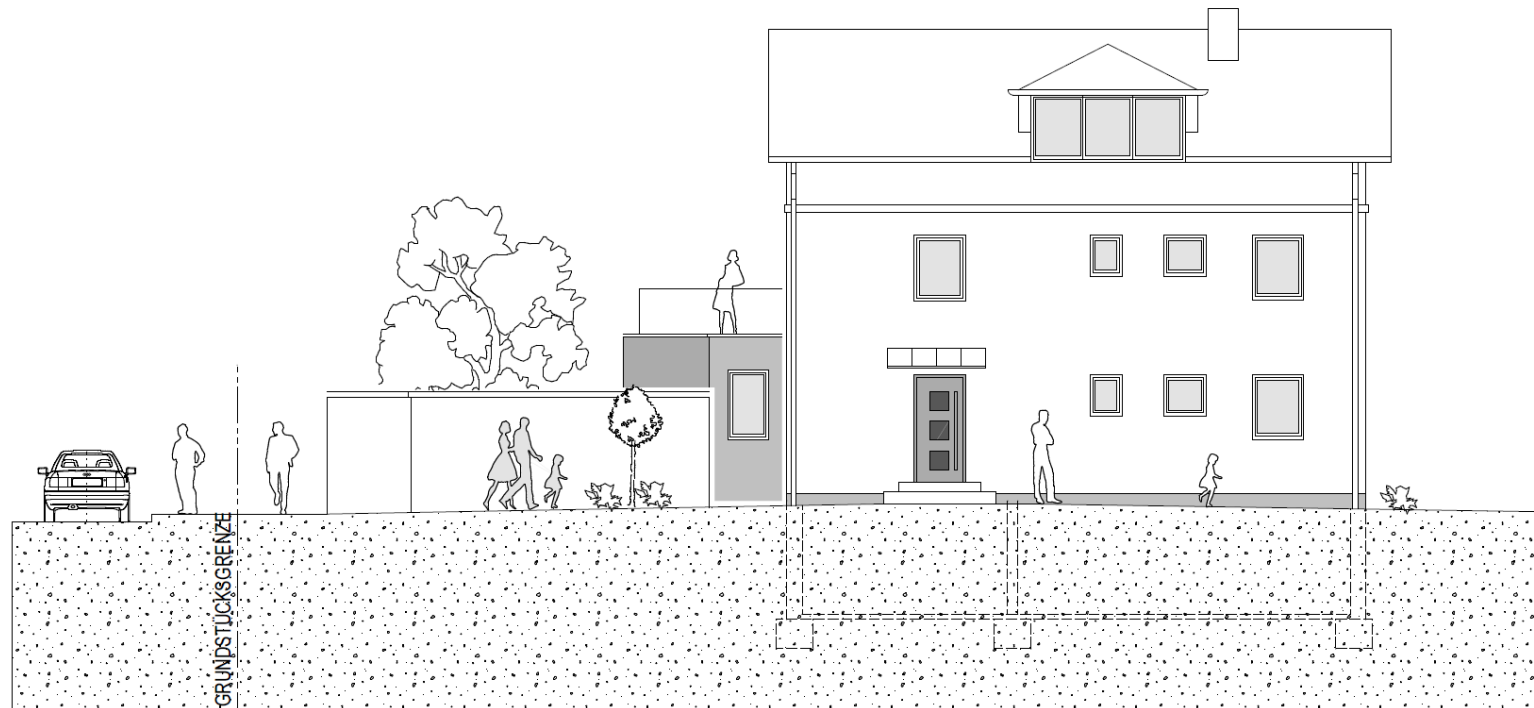

# Schnitt

