




# Lageplan

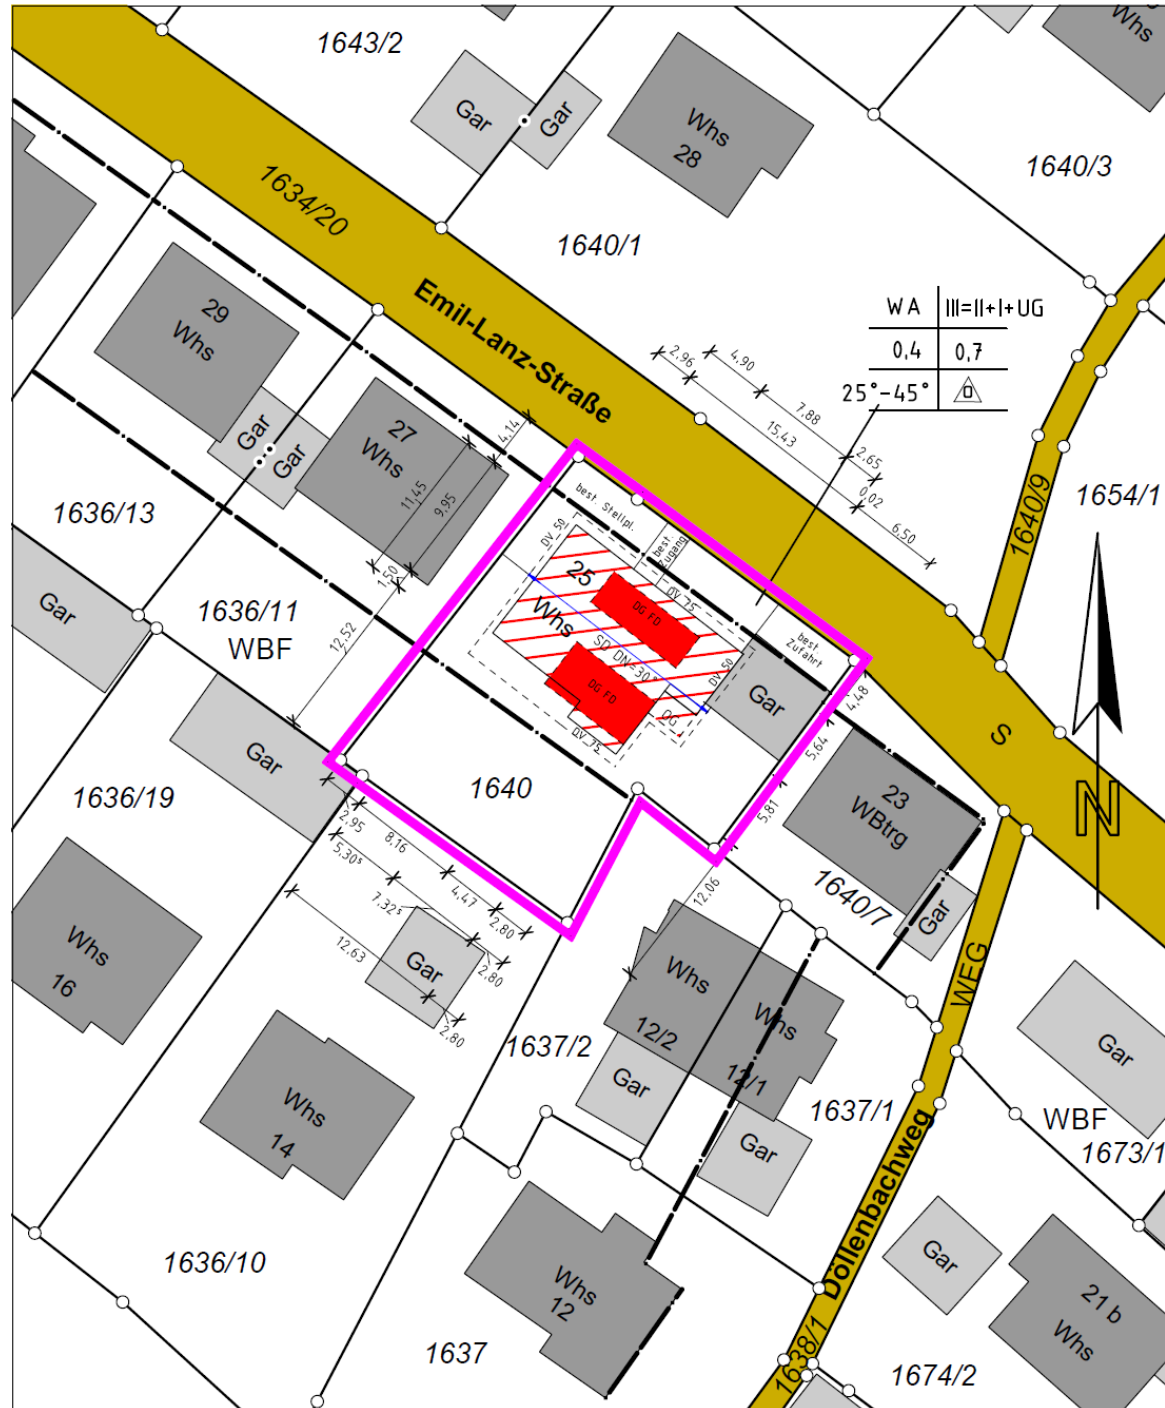


# Schnitt

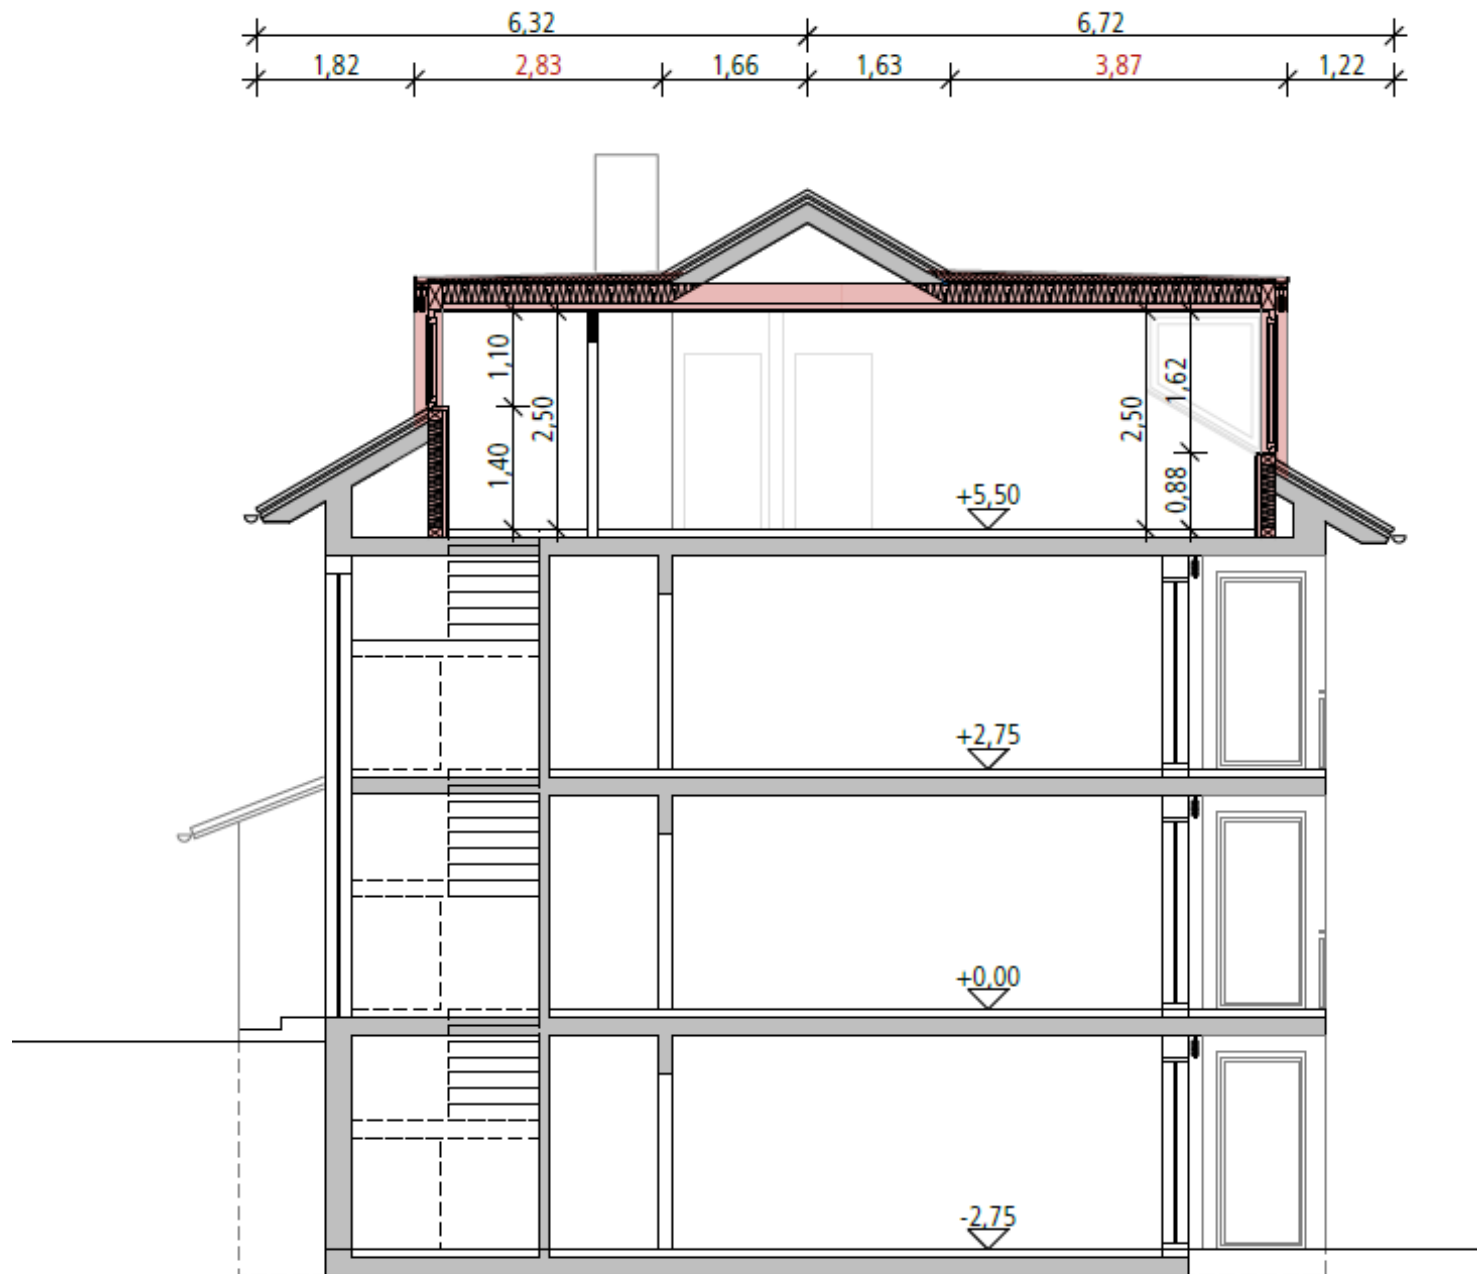

# Ansicht Nord

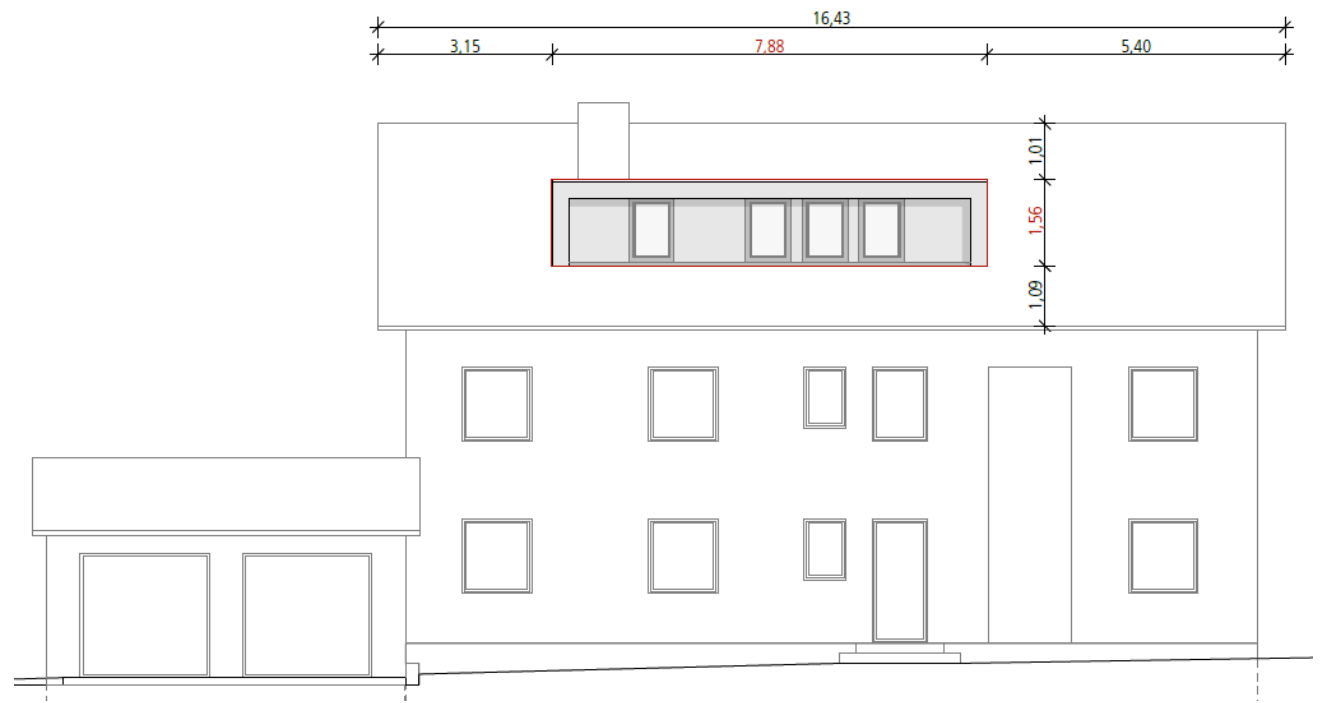

# Ansicht Ost

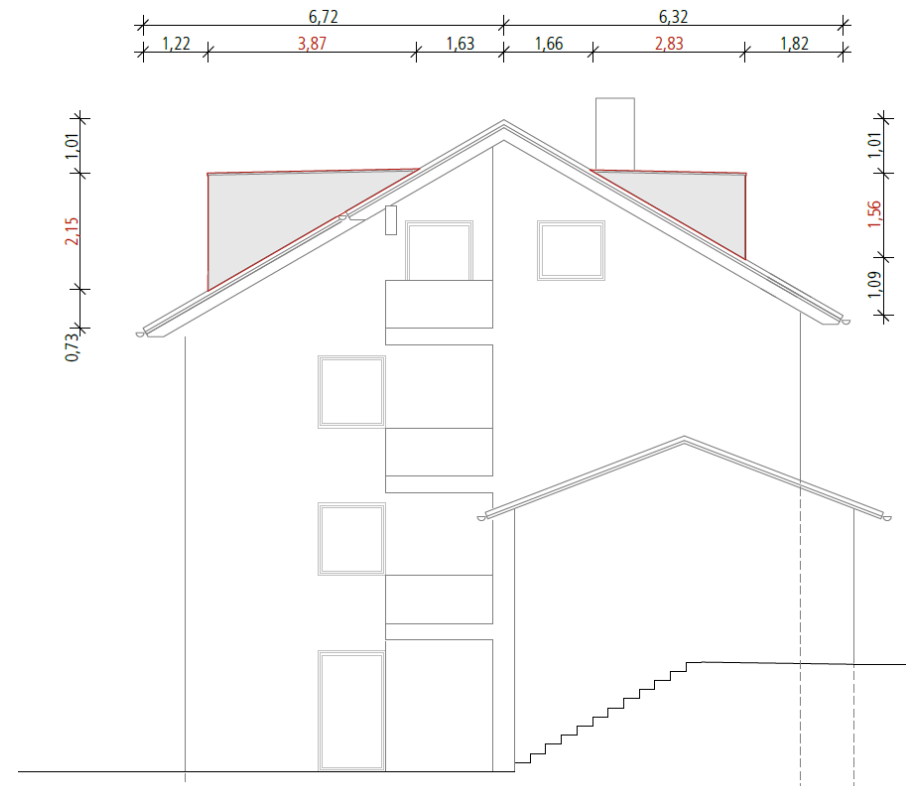

# Ansicht Süd



# Ansicht West

