


# Lageplan

Stadt/Gemeinde: MARKDORF  
Gemarkung: MARKDORF  
Landkreis: BODENSEE-KREIS


## LAGEPLAN

zum Bauantrag (§4 LBOVVO)  
- zeichnerischer Teil -  
Auszug aus dem Liegenschaftskataster

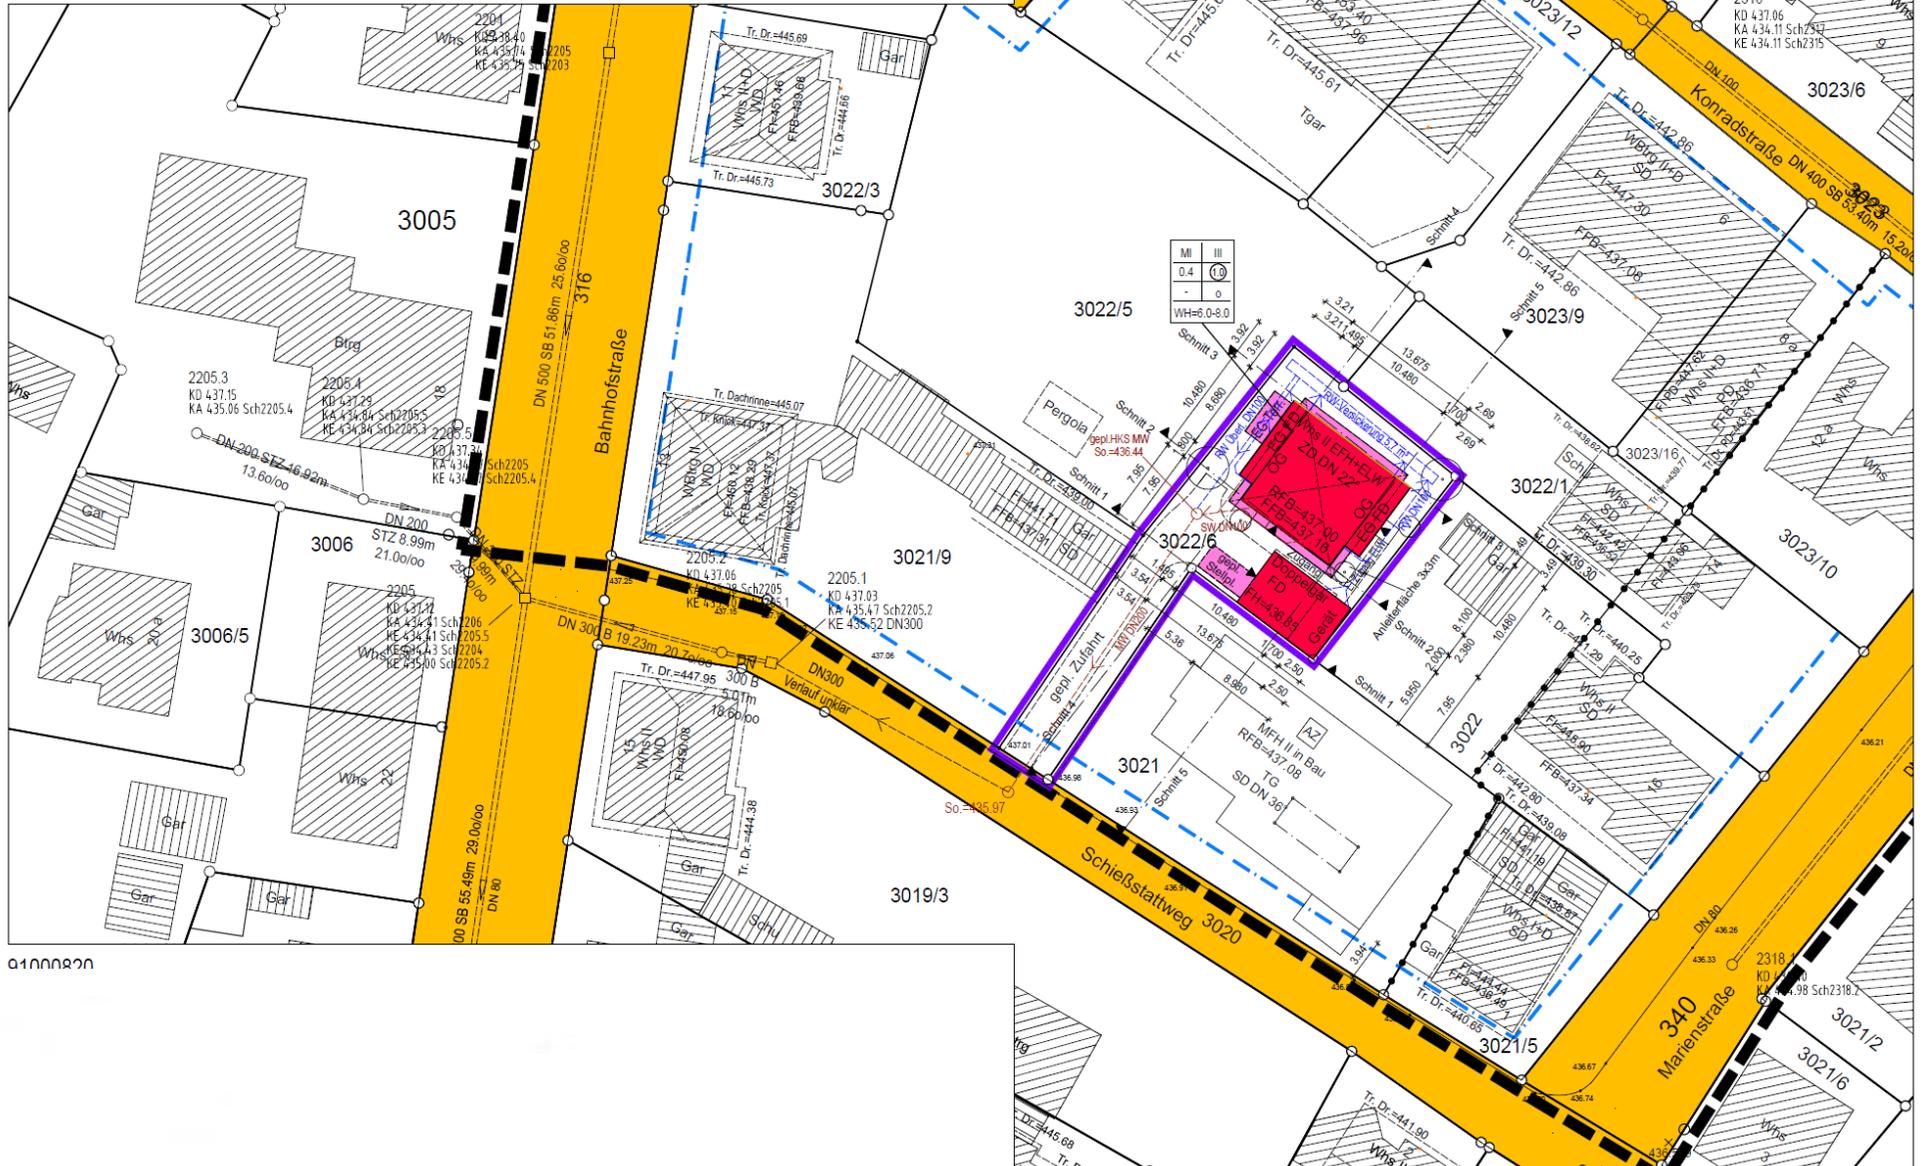


01000020

# Schnitt

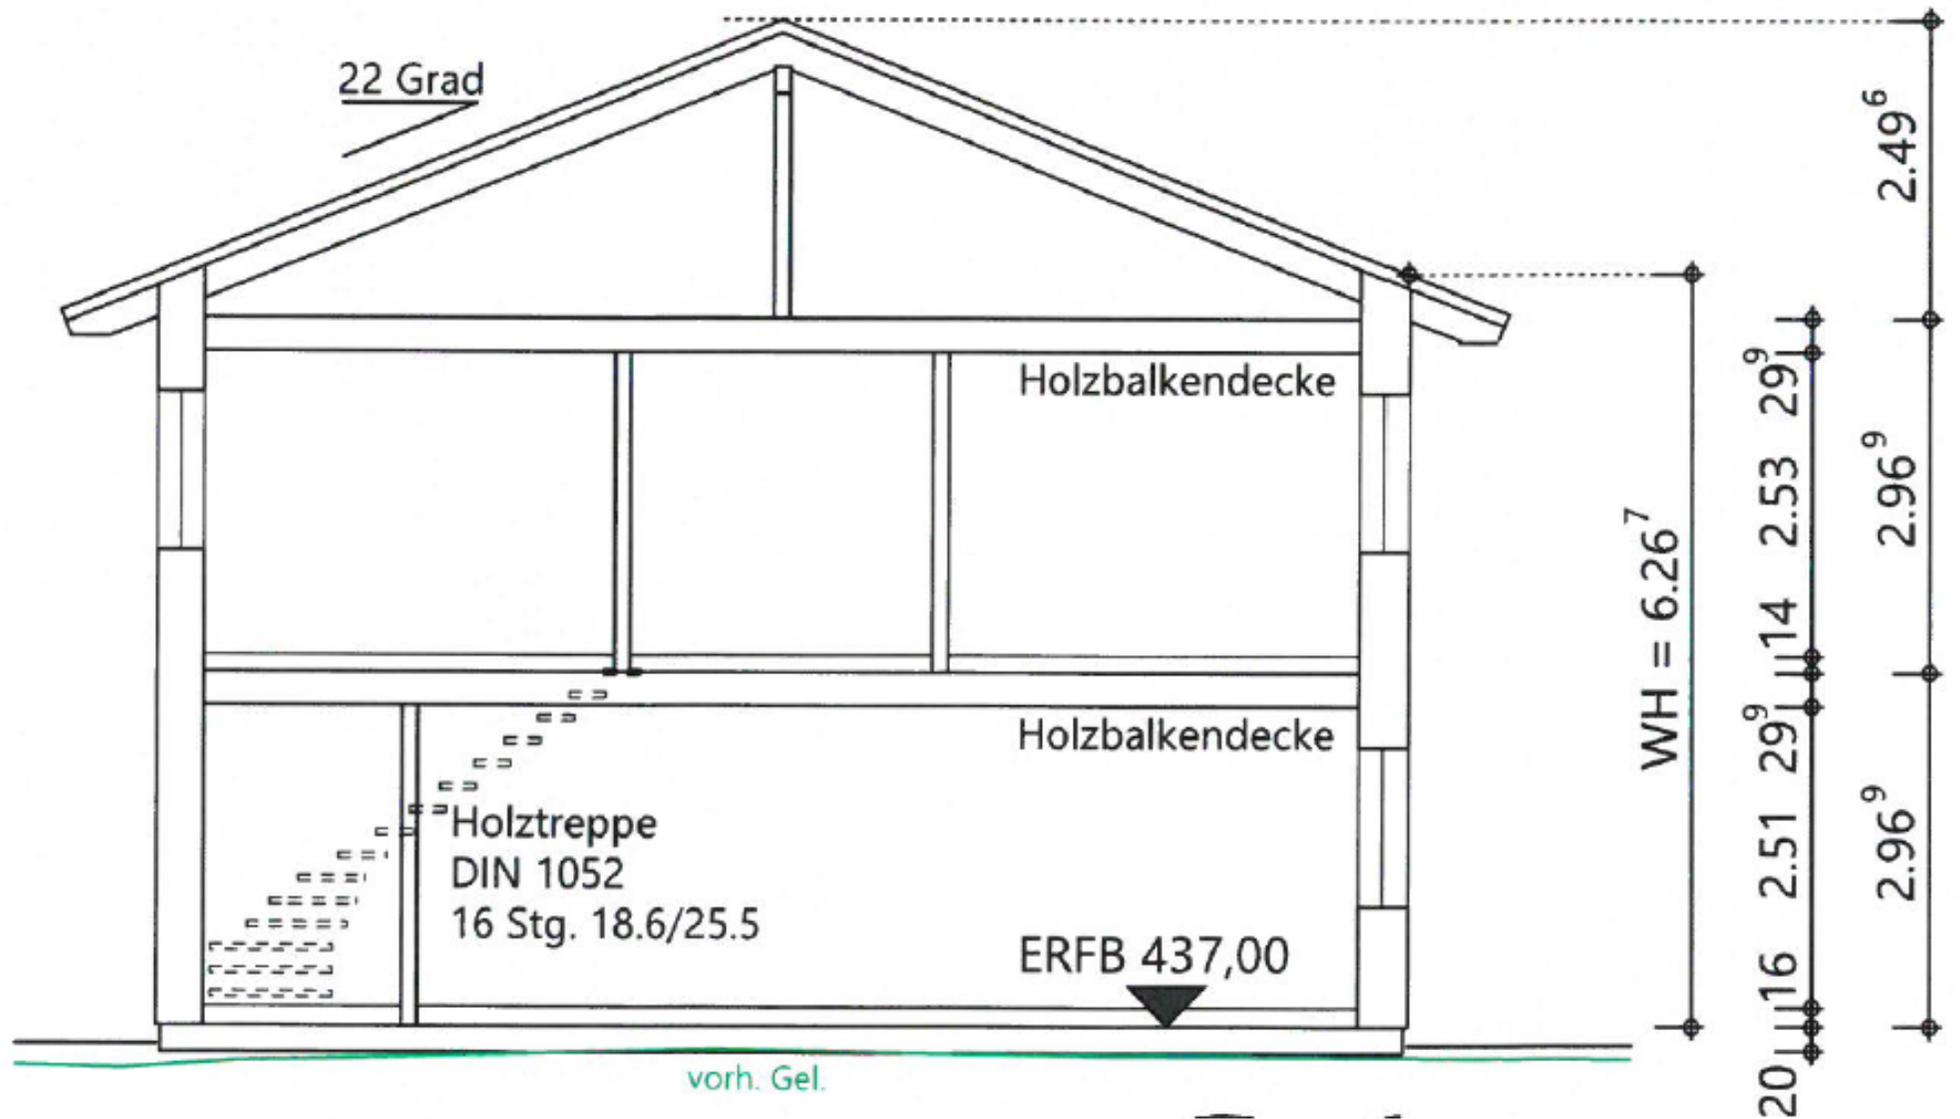

# Ansicht Süd-West

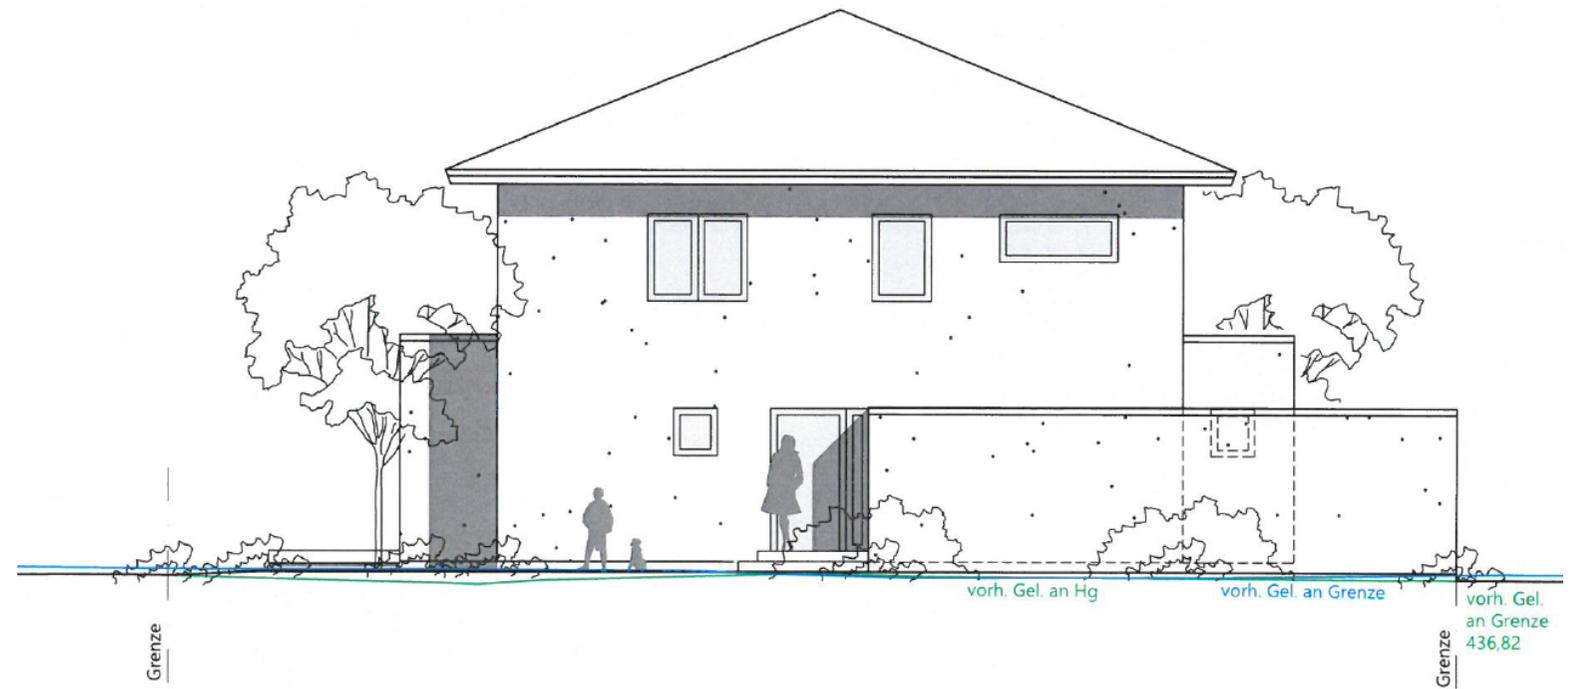

# Ansicht Nord-West



# Ansicht Nord-Ost



# Ansicht Süd-Ost

