


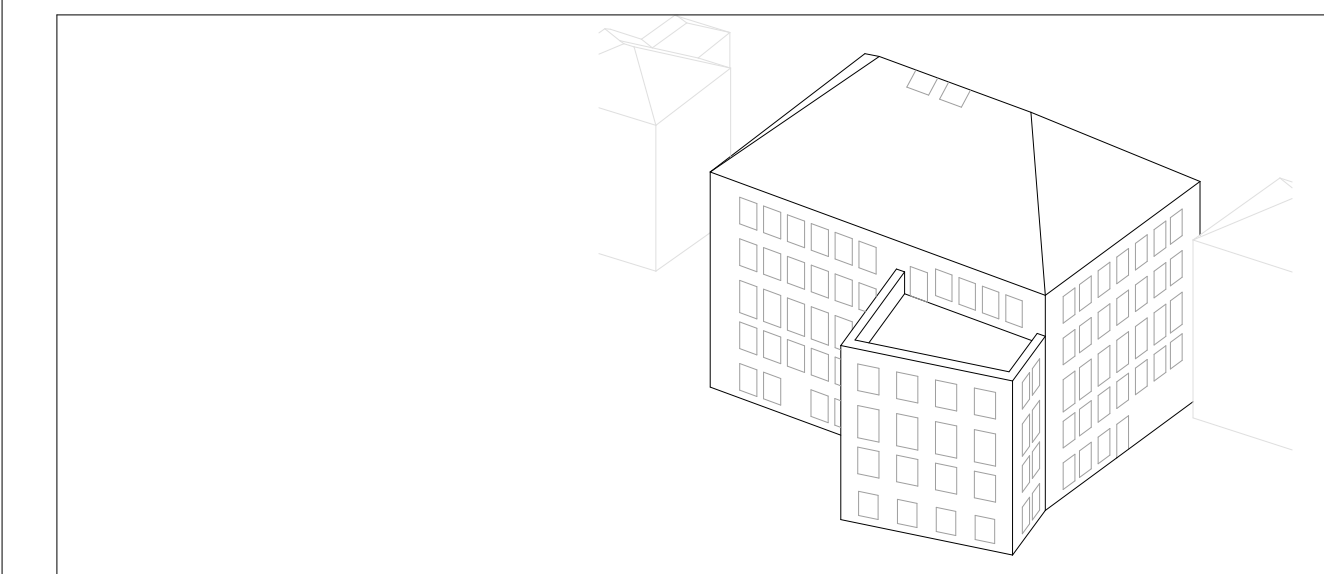

±0.00 = NN+449,08 m

A3	F 1 N	
Plancode	Plan-Nummer	Version

Planer	LIEB ARCHITEKTEN BDA Raiffeisenstraße 17 · 72250 Freudenstadt Tel. (07441) 528200-0 · Fax 528200 -22 E-Mail info@liebarchitekten.com Internet www.liebarchitekten.com
--------	--




Projekt-Nr. H-5110-003 SAP-WE SAP-Geb-Nr. - - TBA-Nr. - Dateiname A3 Dateiname XREF	Bauherr Stadt Markdorf Stadtbauamt Hochbau Rathausplatz 1 88677 Markdorf Tel: 07544 500-0 Fax: 07544 500-200 E-Mail: info@rathaus-markdorf.de	
Plancode/Plannummer/Version Plandatum 04.08.2020 Maßstab 1:100 Plangröße 850,00 mm x 297,00 mm Verfilmt am	Projekt Sanierung, Umbau und Erweiterung Rathaus Stadt Markdorf Maßnahme 1. BA Sanierung und Umbau Bestandsgebäude Planbezeichnung Vorentwurfsplanung Ansicht Nord A3F 1 N	Gezeichnet Plan gesehen Leiter des Amtes/Abteilungs Bearbeiter



±0.00 = NN+449,08 m

A3	F 1_O	01
Plancode	Plan-Nummer	Version

Planner	<p>LIEB ARCHITEKTEN BDA Raiffeisenstraße 17 · 72250 Freudenstadt Tel. (07441) 528200-0 · Fax 528200 -22 E-Mail info@liebarchitekten.com Internet www.liebarchitekten.com</p>
---------	---

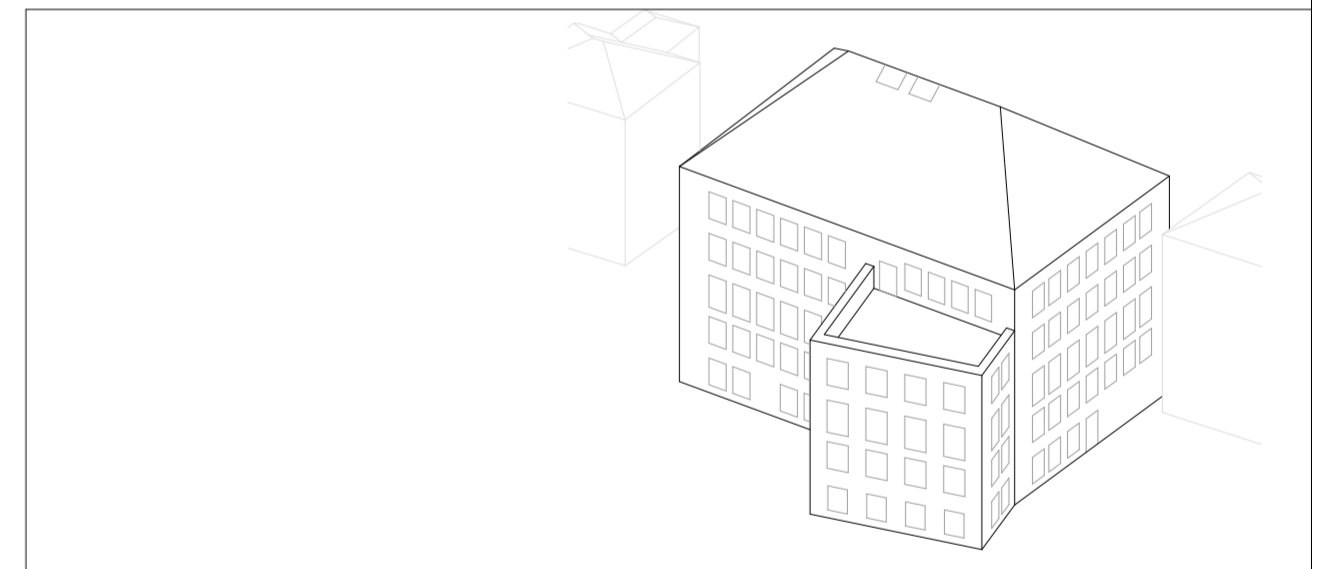

Projekt-Nr. H-5110-003 SAP-WE SAP-Geb-Nr. Dienststellen-Nr. Bauwerks-Nr. - - TBA-Nr. - Dateiname - Dateiname XREF -	Bauherr Stadt Markdorf Stadtbauamt Hochbau Rathausplatz 1 88677 Markdorf Tel: 07544 500-0 Fax: 07544 500-200 E-Mail: info@rathaus-markdorf.de	
Plancode/Plannummer/Version A3F 1_O-01 Plandatum 04.08.2020 Maßstab 1:100 Plangröße 594,00 mm x 420,00 mm Verfilmt am -	Projekt Sanierung, Umbau und Erweiterung Rathaus Stadt Markdorf Maßnahme 1. BA Sanierung und Umbau Bestandsgebäude Planbezeichnung Entwurfsplanung Ansicht Ost A3F 1_O	
Gezeichnet - Bearbeiter -	Plan gesehen - Leiter des Amtes/Abteilungs -	





±0.00 = NN+449,08 m

A3	F 1 S	
Plancode	Plan-Nummer	Version

Planer

LIEB ARCHITEKTEN BDA
 Raiffeisenstraße 17 · 72250 Freudenstadt
 Tel. (07441) 528200-0 · Fax 528200 -22
 E-Mail info@liebarchitekten.com
 Internet www.liebarchitekten.com

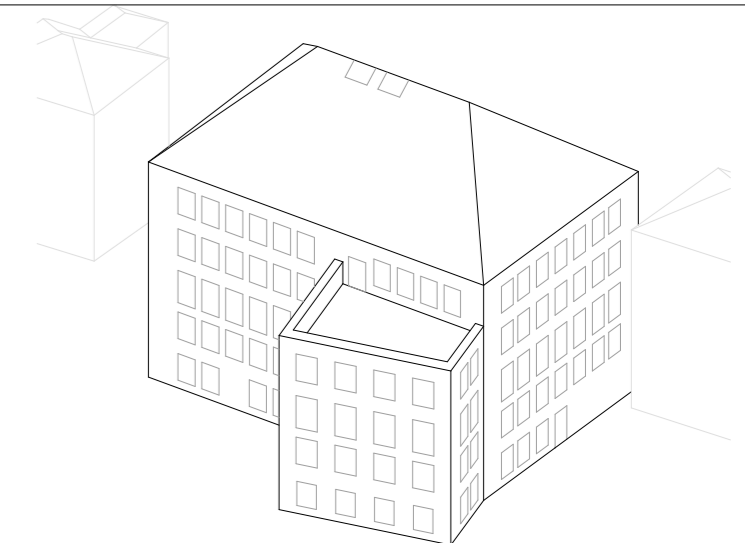

Projekt-Nr. H-5110-003	Bauherr Stadt Markdorf	
SAP-WE -	SAP-Geb-Nr. -	
Dienststellen-Nr. -	Bauwerks-Nr. -	Stadtbauamt Hochbau Rathausplatz 1 88677 Markdorf Tel: 07544 500-0 Fax: 07544 500-200 E-Mail: info@rathaus-markdorf.de
TBA-Nr. -		Projekt Sanierung, Umbau und Erweiterung Rathaus Stadt Markdorf
Dateiname A3		Maßnahme 1. BA Sanierung und Umbau Bestandsgebäude
Dateiname XREF		Planbezeichnung Vorentwurfsplanung
Plancode/Plannummer/Version		
Plandatum 04.08.2020		
Maßstab 1:100		
Plangröße 850,00 mm x 297,00 mm	Gezeichnet	Leiter des Amtes/Abteilungs.
Verfilmt am	Bearbeiter	
	Plan gesehen	


Ansicht Süd **A3F 1 S**




±0.00 = NN+449,08 m

A3	F 1_W	01
Plancode	Plan-Nummer	Version


Planer	LIEB ARCHITEKTEN BDA Raiffeisenstraße 17 · 72250 Freudenstadt Tel. (07441) 528200-0 · Fax 528200 -22 E-Mail info@liebarchitekten.com Internet www.liebarchitekten.com
--------	--

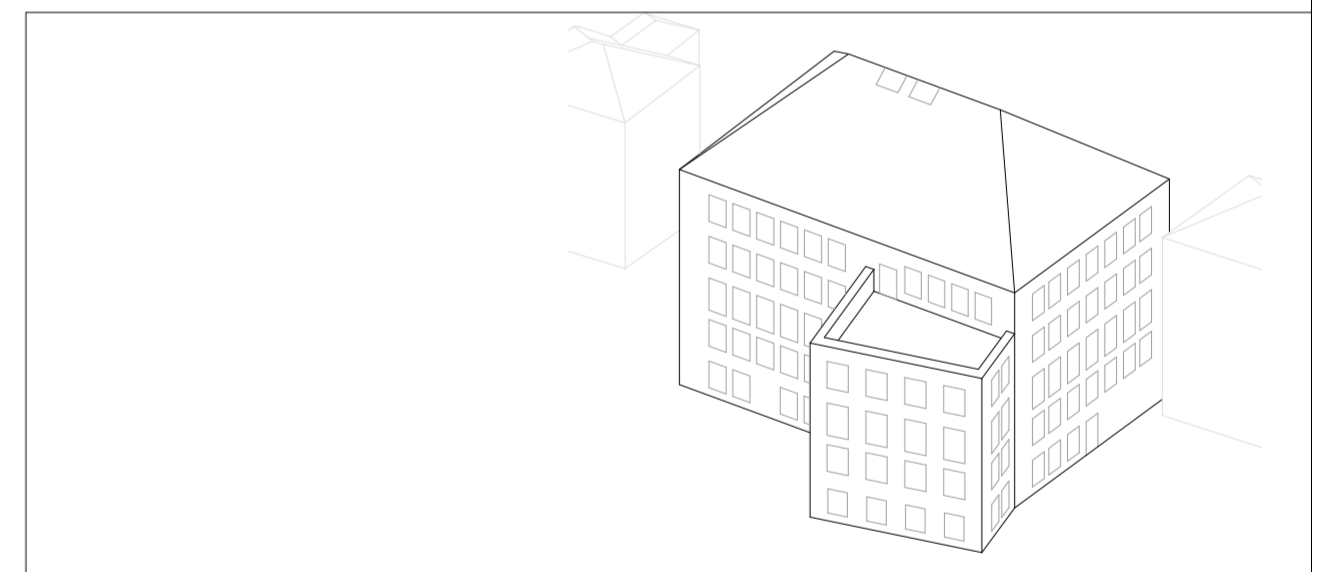

Projekt-Nr. H-5110-003 SAP-WE SAP-Geb-Nr. Dienststellen-Nr. Bauwerks-Nr. - - TBA-Nr. - Dateiname - Dateiname XREF - Plangröße 594,00 mm x 420,00 mm Verfilmt am -	Bauherr Stadt Markdorf Stadtbauamt Hochbau Rathausplatz 1 88677 Markdorf Tel: 07544 500-0 Fax: 07544 500-200 E-Mail: info@rathaus-markdorf.de Projekt Sanierung, Umbau und Erweiterung Rathaus Stadt Markdorf Maßnahme 1. BA Sanierung und Umbau Bestandsgebäude Planbezeichnung Entwurfsplanung Ansicht West A3F 1_W	
Plancode/Plannummer/Version A3F 1_W-01 Plandatum 04.08.2020 Maßstab 1:100	Gezeichnet - Plan gesehen - Leiter des Amtes/Abteilungs - Bearbeiter -	

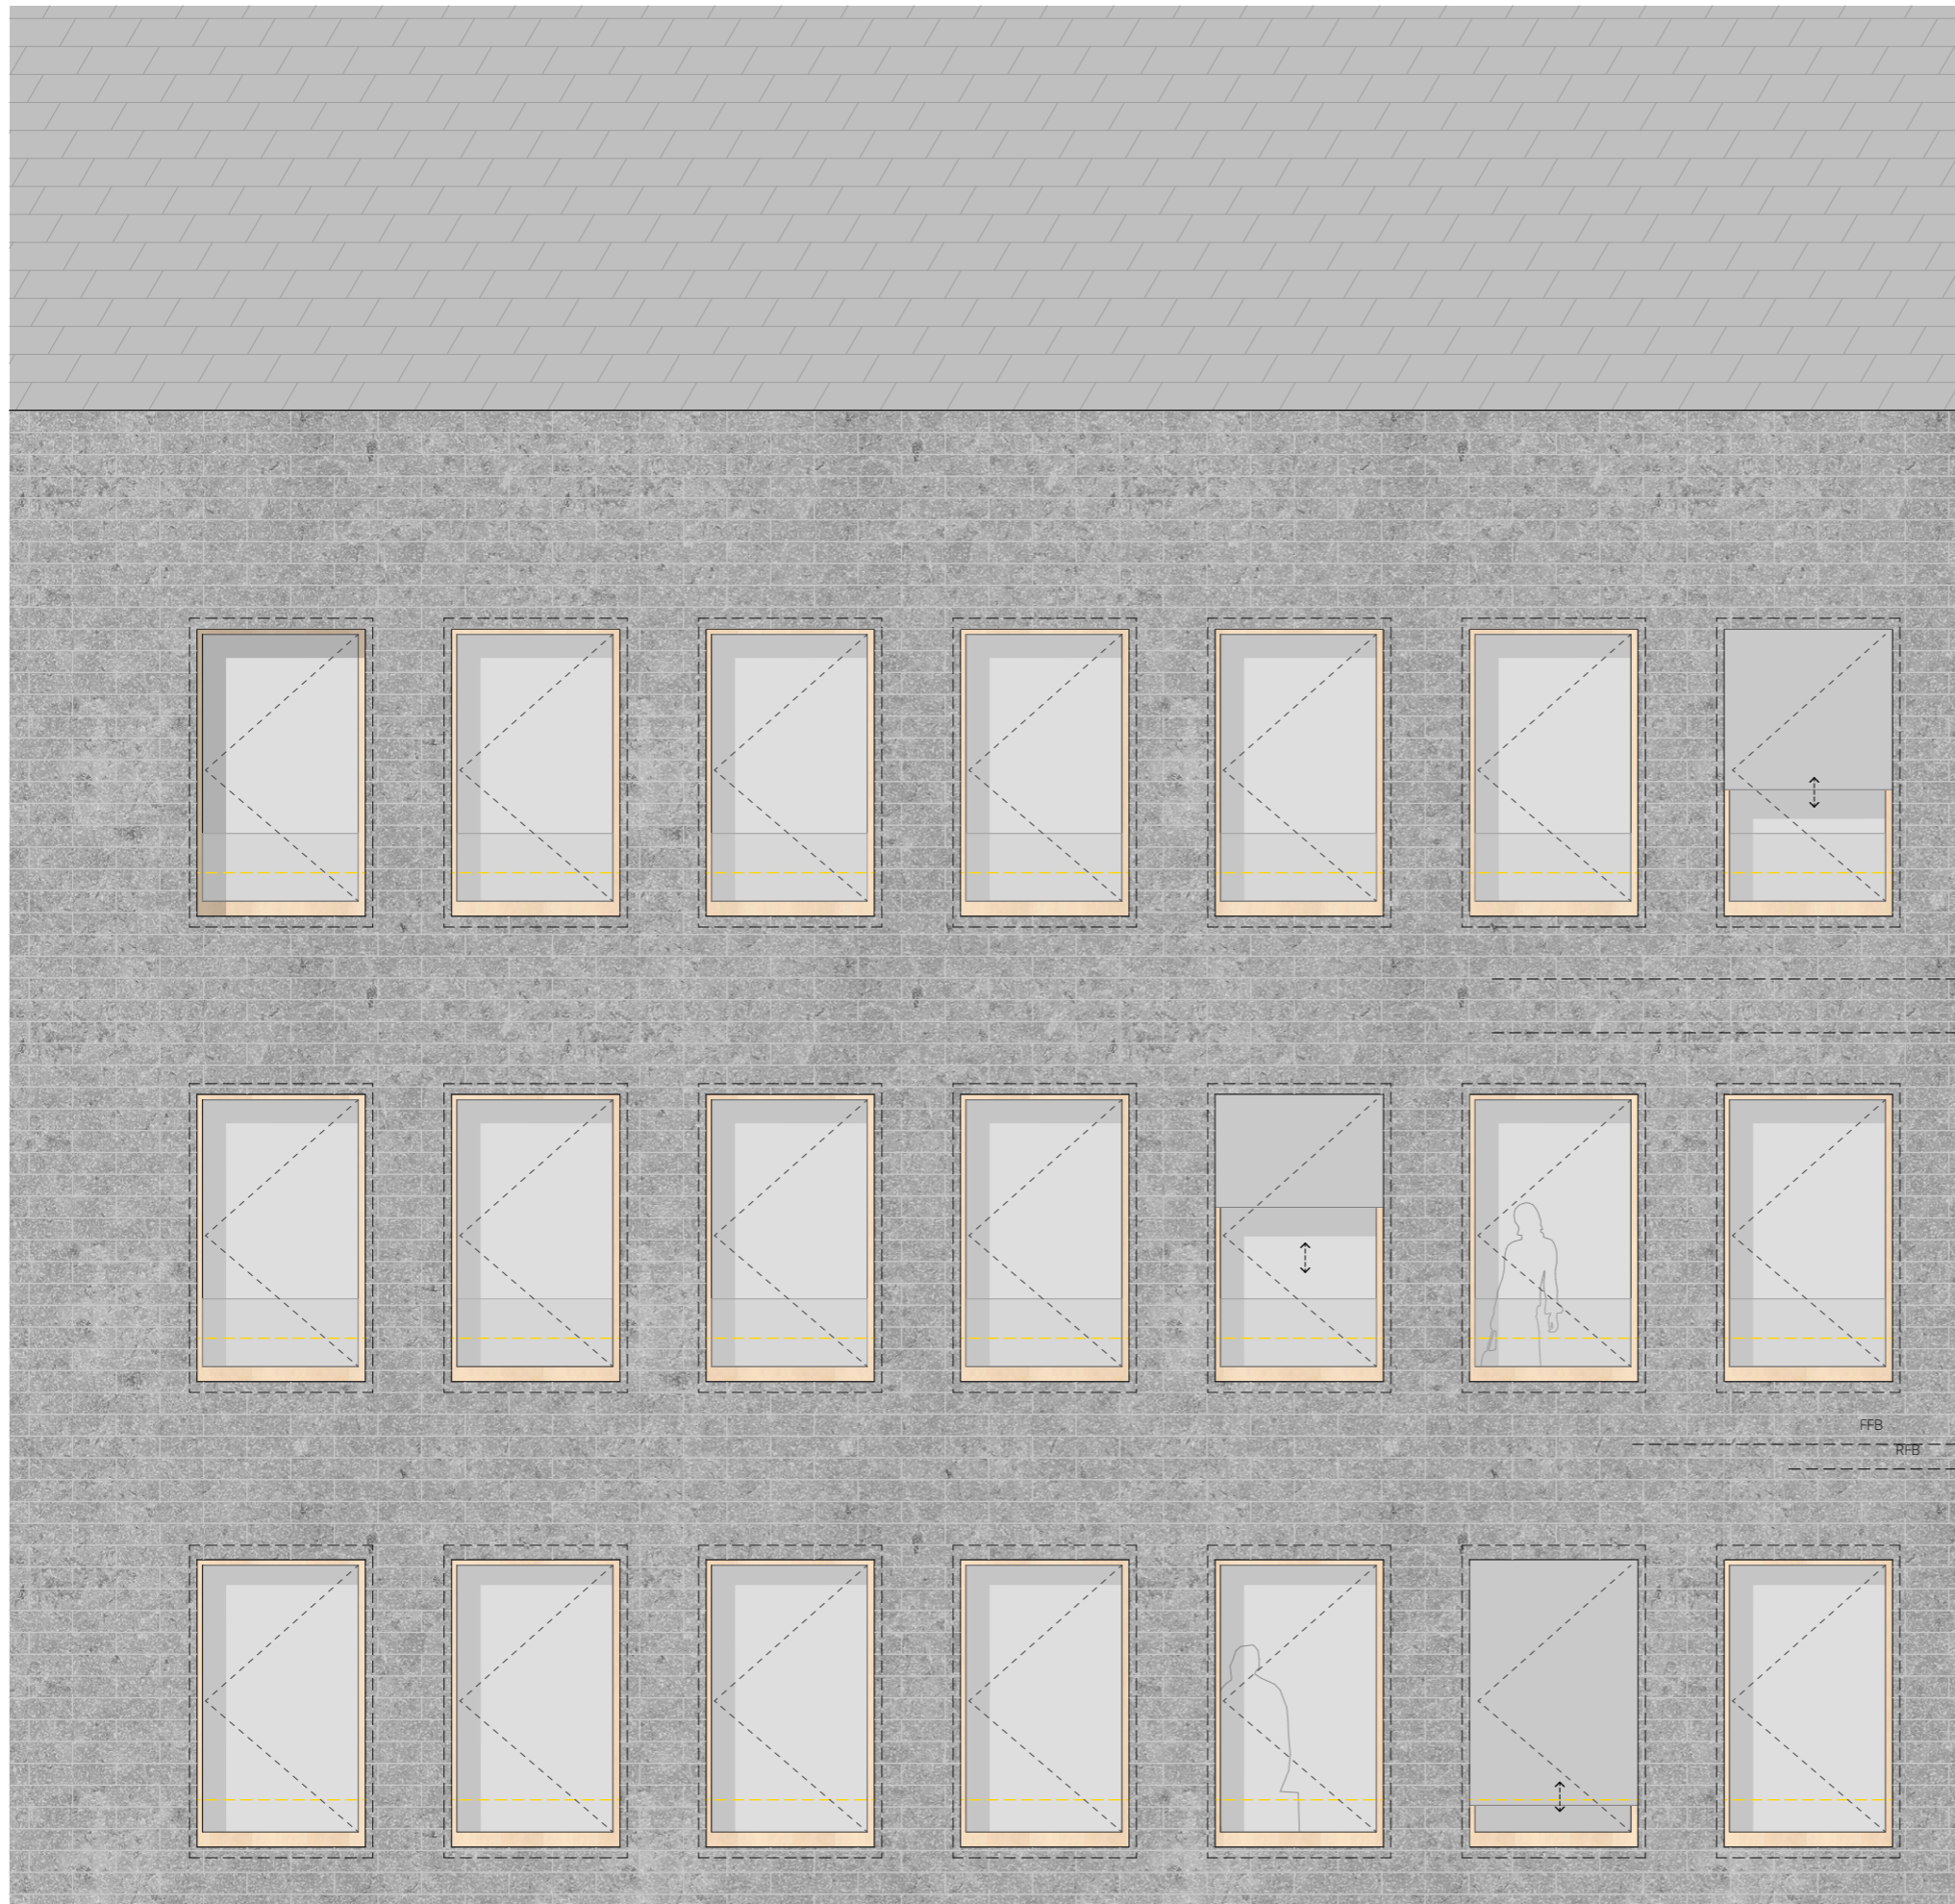

EFH = ± 0,00 = 449,08m ü.NN

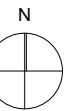

Vorentwurf

Umbau Rathaus Markdorf

Fassadenvariante 4

MAßSTAB 1:50
 DATUM 03.08.2020



Bauherr:
 Stadt Markdorf
 Rathausplatz 1
 88677 Markdorf

LIEB ARCHITEKTEN BDA
 Raiffeisenstraße 17
 72250 Freudenstadt