


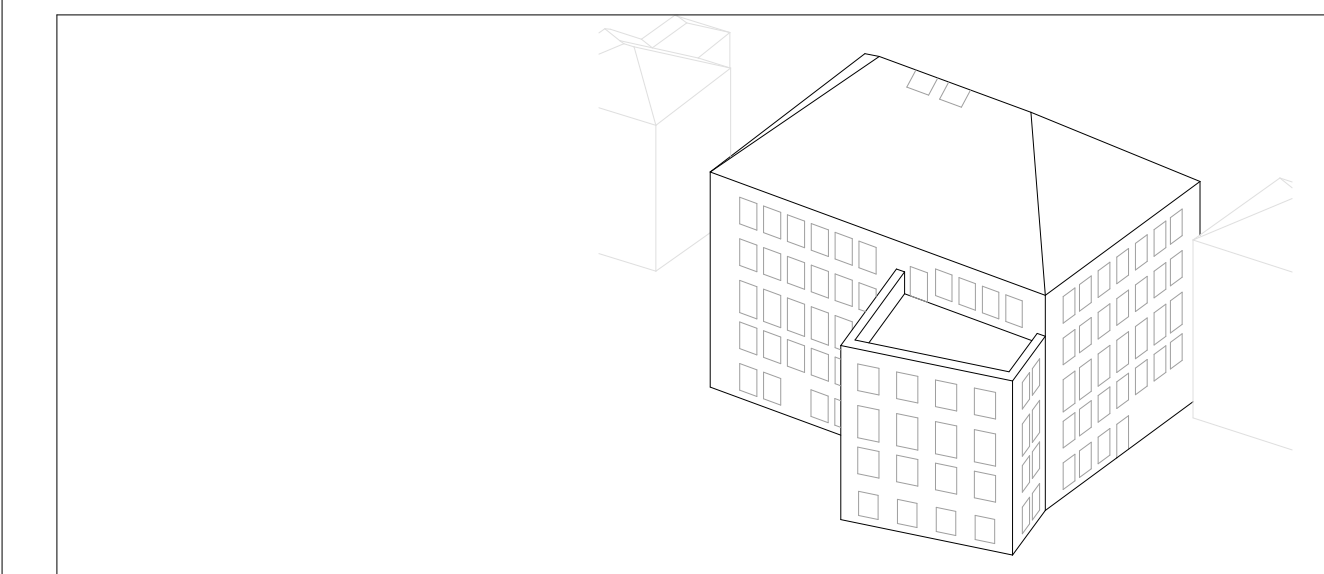


±0.00 = NN+449,08 m

A3	F 1_N	
Plancode	Plan-Nummer	Version

Planer	LIEB ARCHITEKTEN BDA Raiffeisenstraße 17 · 72250 Freudenstadt Tel. (07441) 528200-0 · Fax 528200 -22 E-Mail info@liebarchitekten.com Internet www.liebarchitekten.com
--------	--



Projekt-Nr. H-5110-003 SAP-WE SAP-Geb-Nr. - - Dienststellen-Nr. Bauwerks-Nr. - - TBA-Nr. - Dateiname A3 Dateiname XREF	Bauherr Stadt Markdorf Stadtbauamt Hochbau Rathausplatz 1 88677 Markdorf Tel: 07544 500-0 Fax: 07544 500-200 E-Mail: info@rathaus-markdorf.de	
Plancode/Plannummer/Version -/-/- Plandatum 02.09.2020 Maßstab 1:100 Plangröße 850,00 mm x 297,00 mm Verfilmt am	Projekt Sanierung, Umbau und Erweiterung Rathaus Stadt Markdorf Maßnahme 1. BA Sanierung und Umbau Bestandsgebäude Planbezeichnung Vorentwurfsplanung Ansicht Nord A3F 1_N	Gezeichnet Plan gesehen Leiter des Amtes/Abteilungsl.
Bearbeiter	-	-

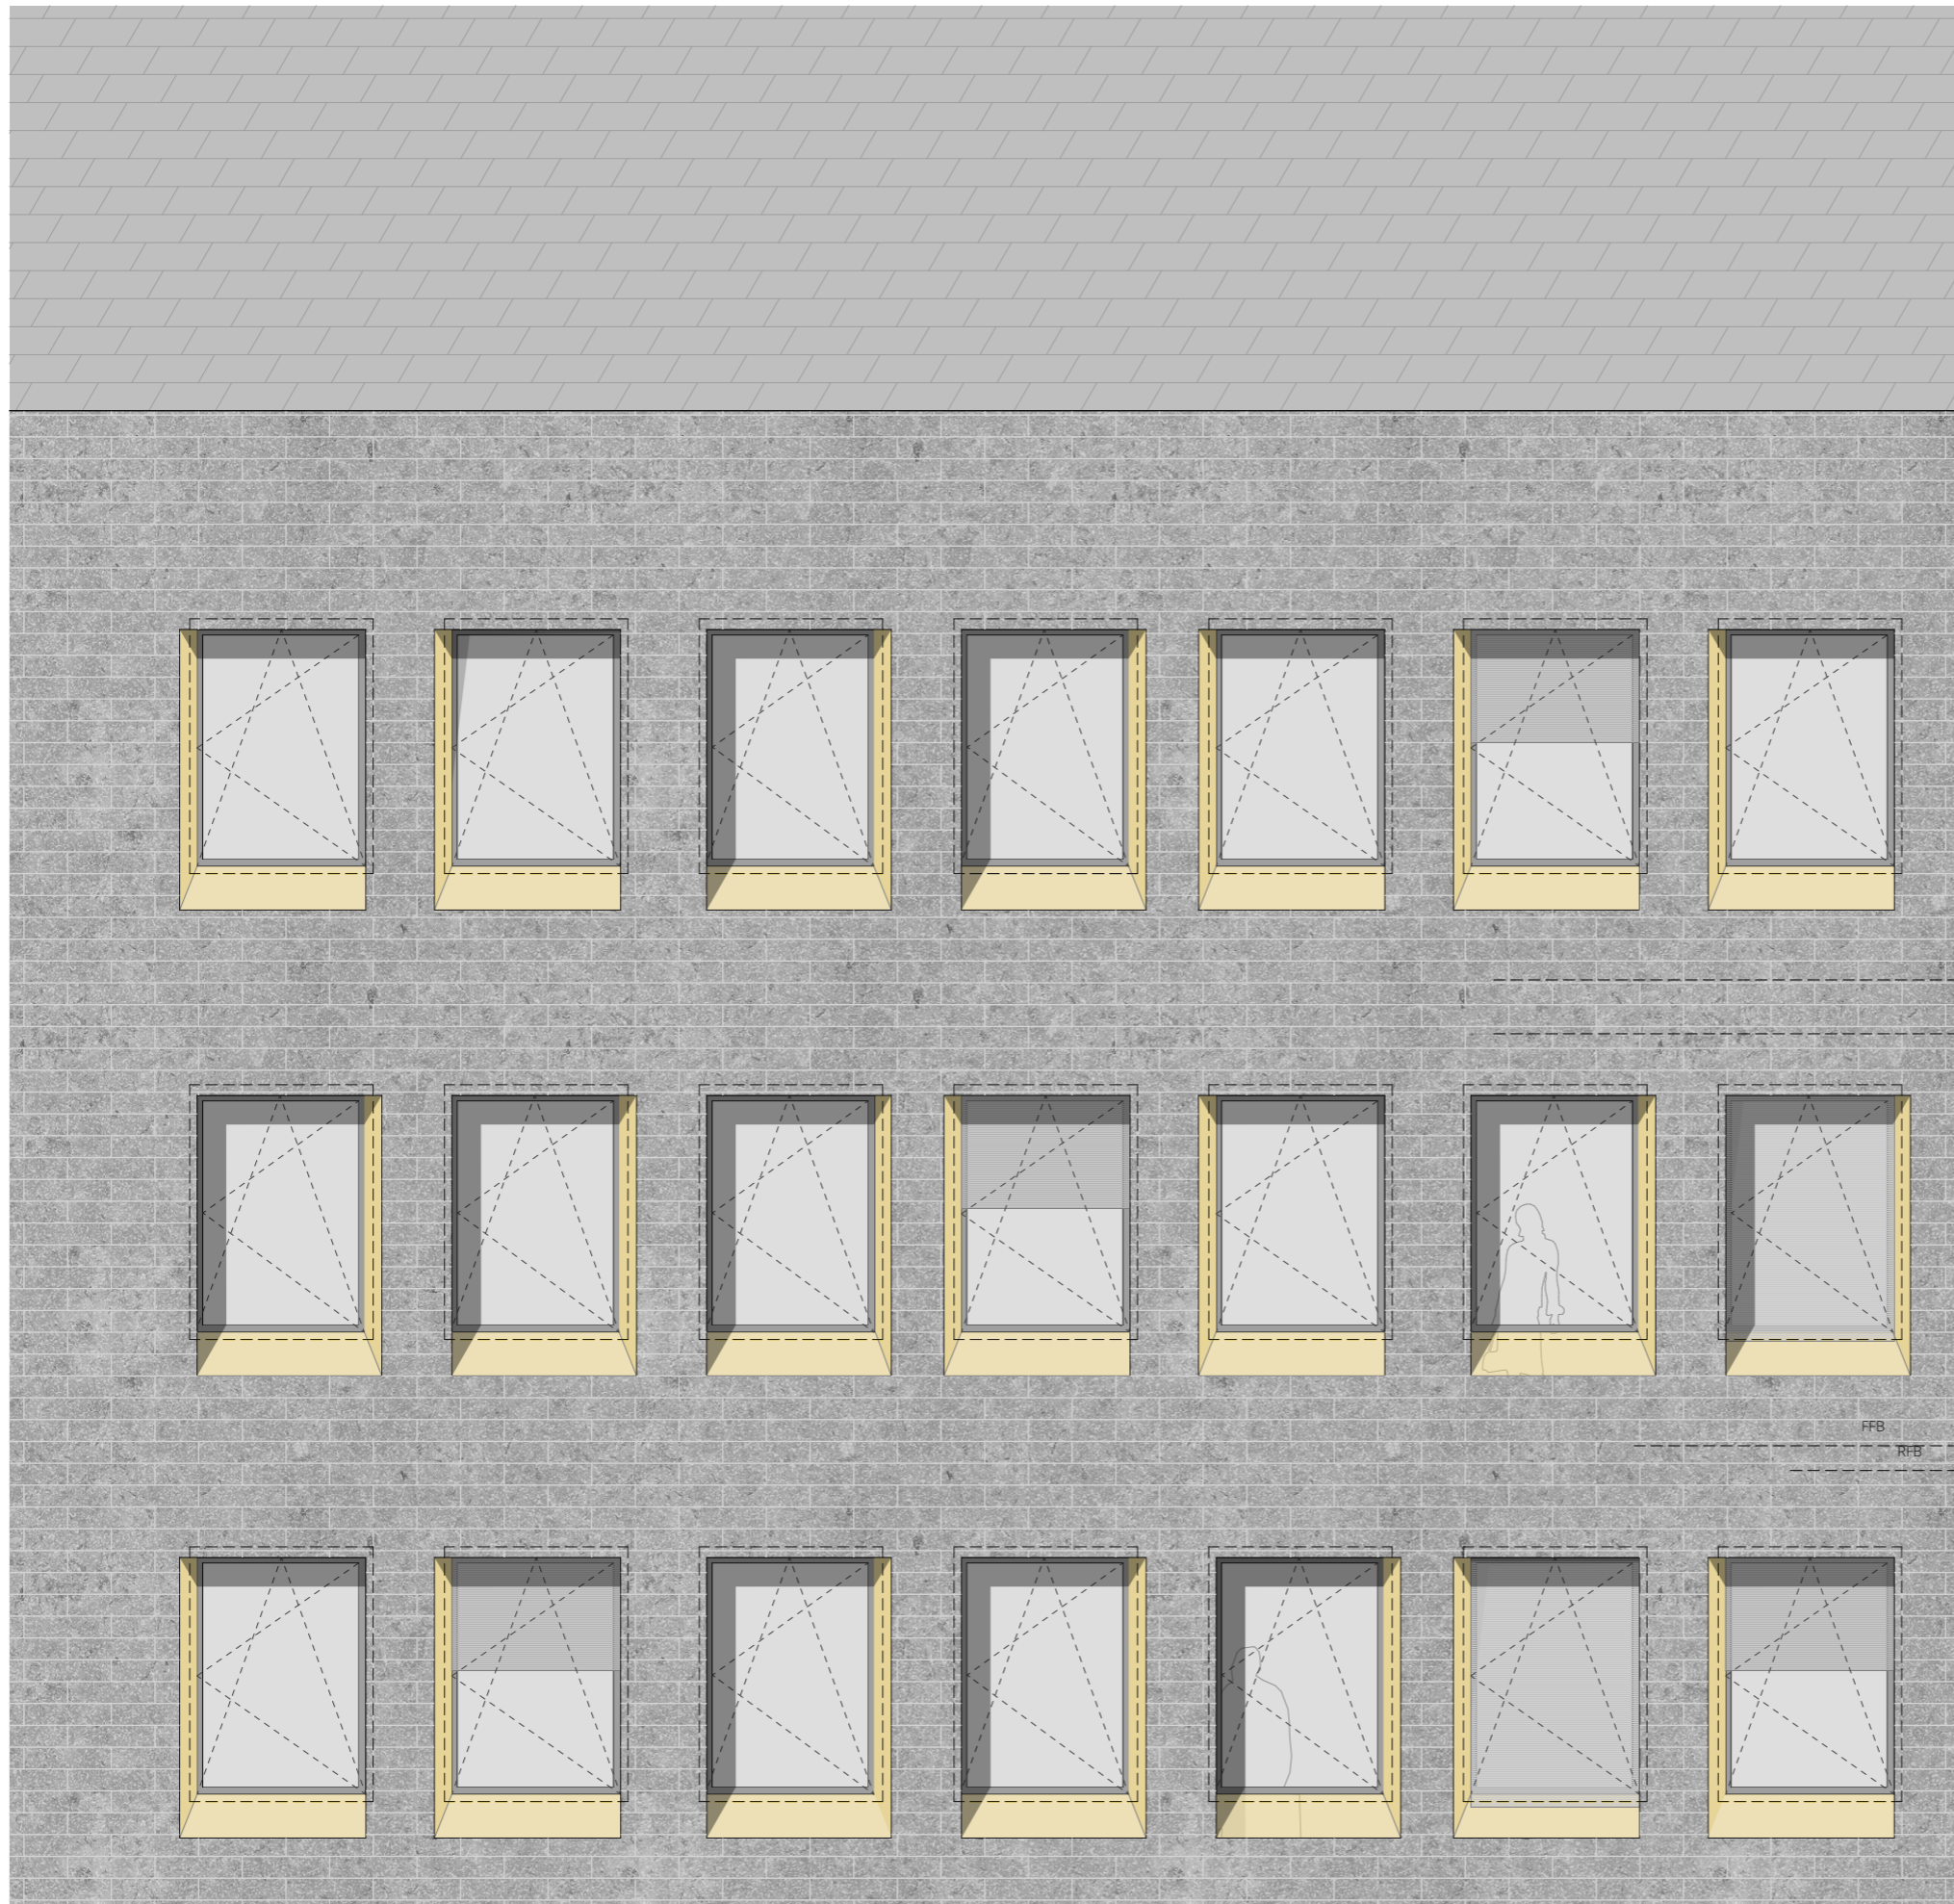

EFH = ± 0,00 = 449,08m ü.NN



Entwurf

Umbau Rathaus Markdorf


Fassadenansicht

MAßSTAB 1:50
DATUM 15.09.2020



Bauherr:
Stadt Markdorf
Rathausplatz 1
88677 Markdorf


LIEB ARCHITEKTEN BDA
Raiffeisenstraße 17
72250 Freudenstadt

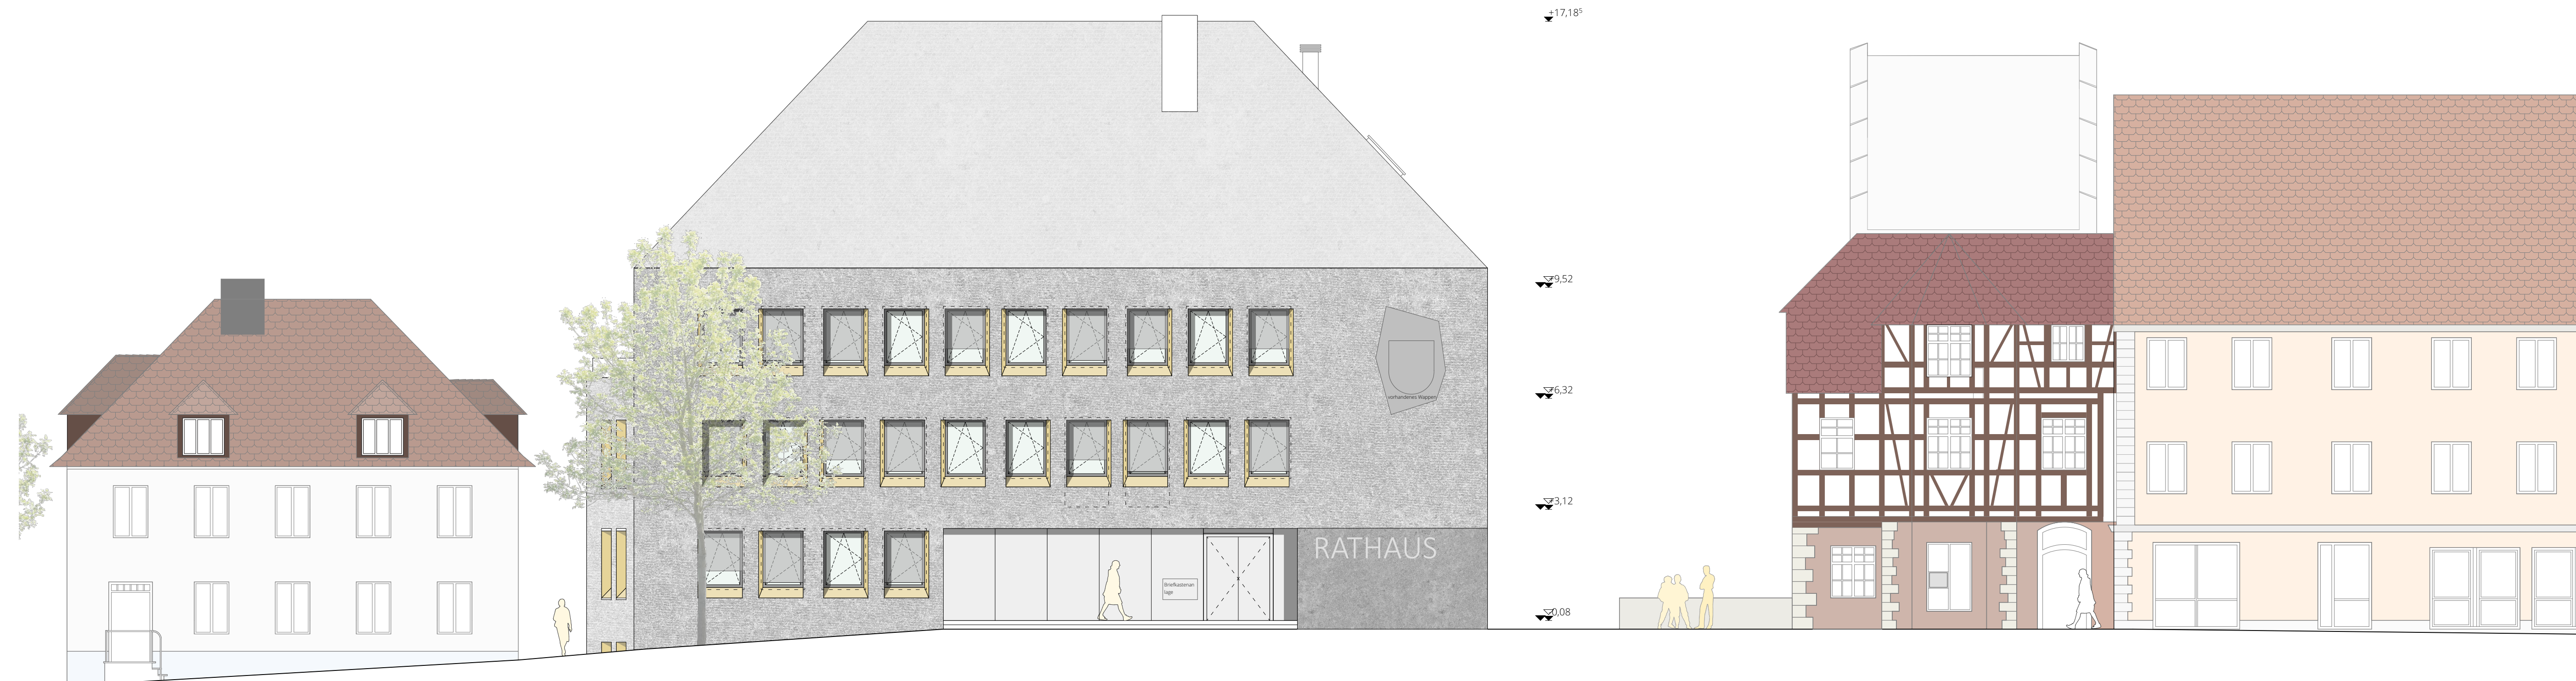

±0.00 = NN+449,08 m

A3	F 1 N	
Plancode	Plan-Nummer	Version

Planer
LIEB ARCHITEKTEN BDA
 Raiffeisenstraße 17 · 72250 Freudenstadt
 Tel. (07441) 528200-0 · Fax 528200 -22
 E-Mail info@liebarchitekten.com
 Internet www.liebarchitekten.com

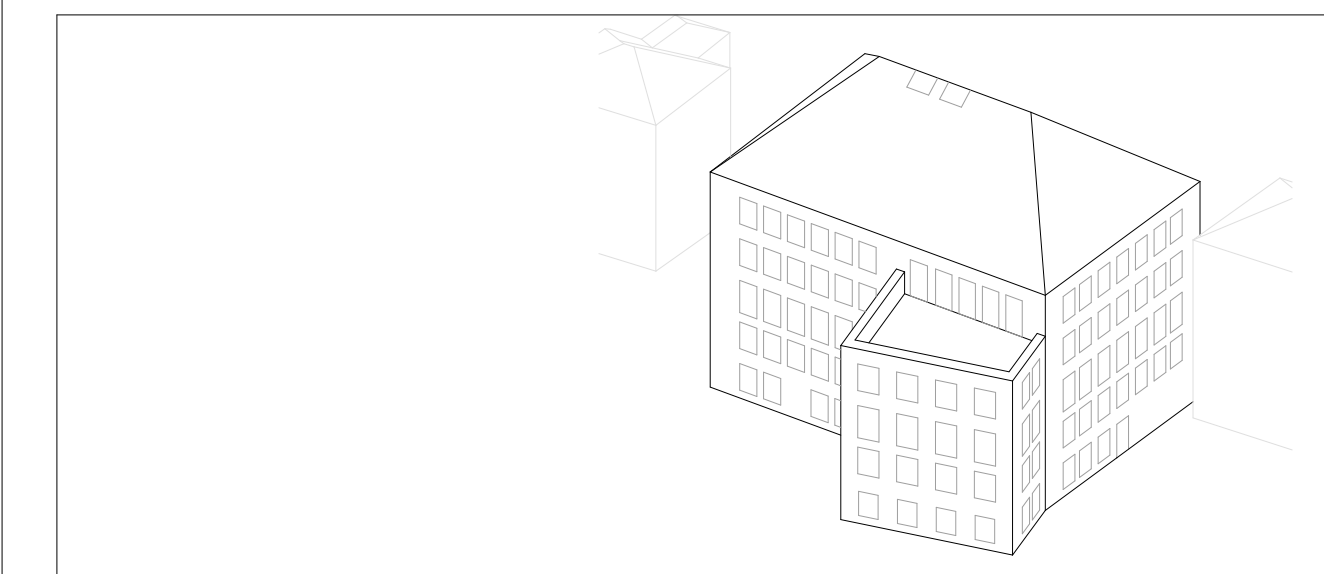


Projekt-Nr. H-5110-003	Bauherr Stadt Markdorf	
SAP-WE -	SAP-Geb-Nr. -	
Dienststellen-Nr. -	Bauwerks-Nr. -	Stadtbauamt Hochbau Rathausplatz 1 88677 Markdorf Tel: 07544 500-0 Fax: 07544 500-200 E-Mail: info@rathaus-markdorf.de
TBA-Nr. -		Projekt Sanierung, Umbau und Erweiterung Rathaus Stadt Markdorf
Dateiname A3		Maßnahme 1. BA Sanierung und Umbau Bestandsgebäude
Dateiname XREF		Planbezeichnung Entwurfsplanung
Plancode/Plannummer/Version		Ansicht Nord A3F 1 N
Plandatum 16.09.2020		
Maßstab 1:100		Gezeichnet Plan gesehen Leiter des Amtes/Abteilungsl.
Plangröße 850,00 mm x 297,00 mm		Bearbeiter
Verfilmt am		



±0.00 = NN+449,08 m

A3	F 1_N	
Plancode	Plan-Nummer	Version

Planer	LIEB ARCHITEKTEN BDA Raiffeisenstraße 17 · 72250 Freudenstadt Tel. (07441) 528200-0 · Fax 528200 -22 E-Mail info@liebarchitekten.com Internet www.liebarchitekten.com
--------	--

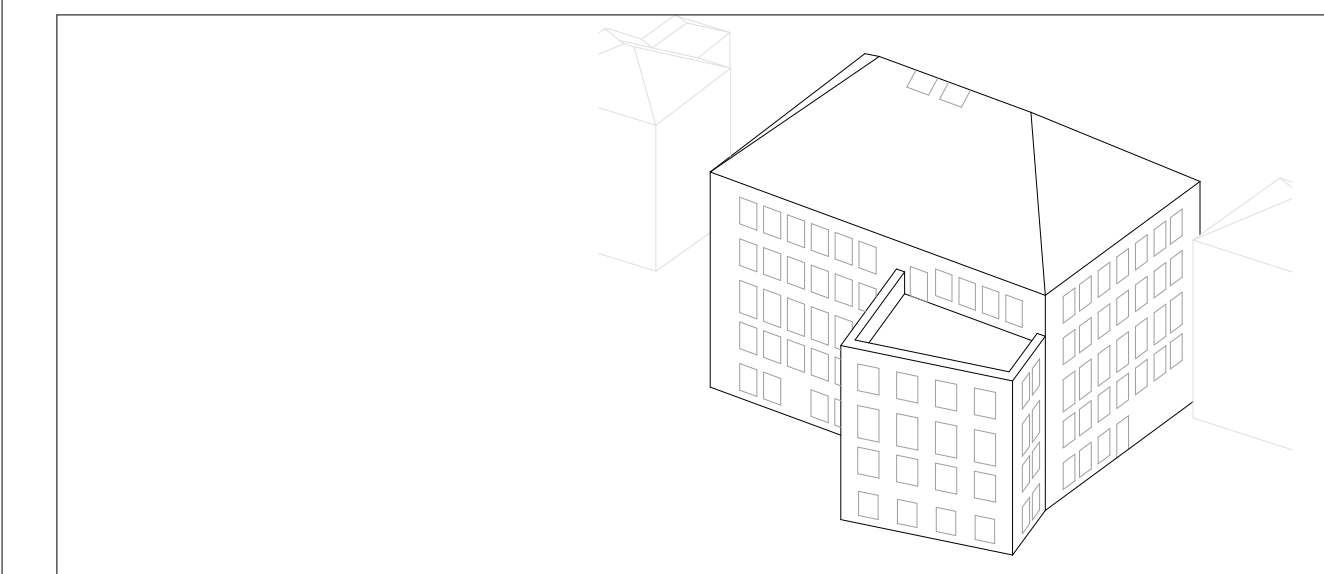


Projekt-Nr. H-5110-003 SAP-WE SAP-Geb-Nr. - - Dienststellen-Nr. Bauwerks-Nr. - - TBA-Nr. - Dateiname A3 Dateiname XREF	Bauherr Stadt Markdorf Stadtbauamt Hochbau Rathausplatz 1 88677 Markdorf Tel: 07544 500-0 Fax: 07544 500-200 E-Mail: info@rathaus-markdorf.de	
Plancode/Plannummer/Version Plandatum 02.09.2020 Maßstab 1:100 Plangröße 850,00 mm x 297,00 mm Verfilmt am	Projekt Sanierung, Umbau und Erweiterung Rathaus Stadt Markdorf Maßnahme 1. BA Sanierung und Umbau Bestandsgebäude Planbezeichnung Vorentwurfsplanung Ansicht Nord A3F 1_N	Gezeichnet Plan gesehen Leiter des Amtes/Abteilungsl.
Bearbeiter	Bearbeiter	Leiter des Amtes/Abteilungsl.



±0.00 = NN+449,08 m

A3	F 1_O	01
Plancode	Plan-Nummer	Version

Planer	<p>LIEB ARCHITEKTEN BDA Raiffeisenstraße 17 · 72250 Freudenstadt Tel. (07441) 528200-0 · Fax 528200 -22 E-Mail info@liebarchitekten.com Internet www.liebarchitekten.com</p>
--------	---

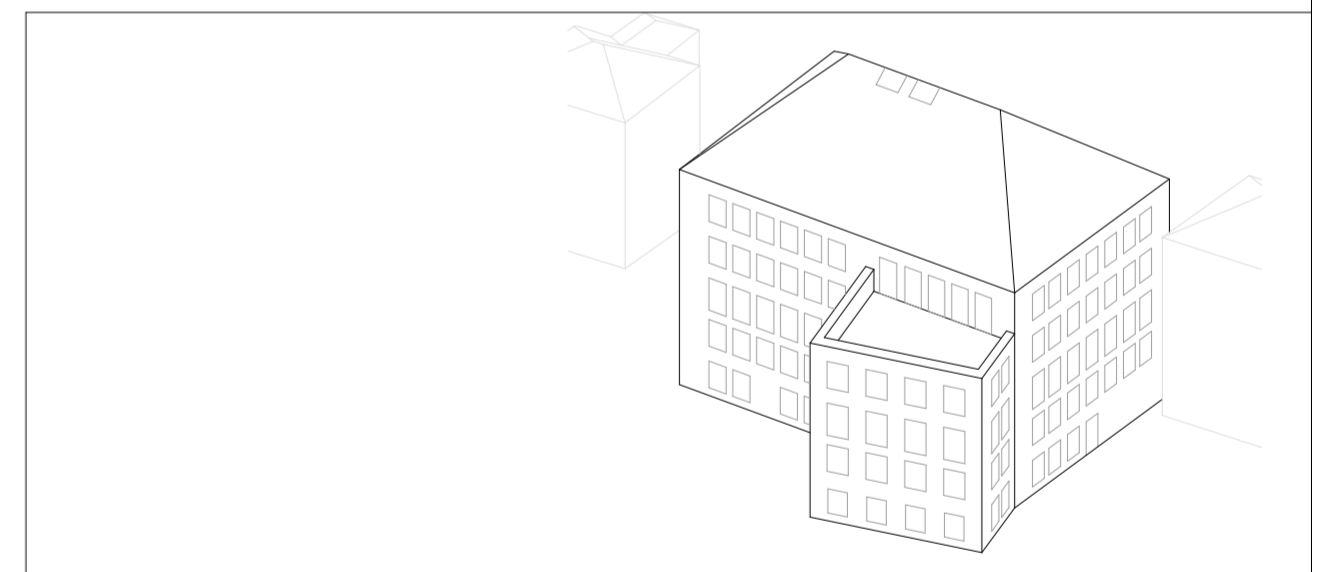

Projekt-Nr. H-5110-003 SAP-WE Dienststellen-Nr. - TBA-Nr. - Dateiname - Dateiname XREF - Plangröße 594,00 mm x 420,00 mm Verfilmt am -	SAP-Geb-Nr. Bauwerks-Nr. - Projekt Sanierung, Umbau und Erweiterung Rathaus Stadt Markdorf Maßnahme 1. BA Sanierung und Umbau Bestandsgebäude Planbezeichnung Entwurfsplanung Plandatum 16.09.2020 Maßstab 1:100	Bauherr Stadt Markdorf Stadtbauamt Hochbau Rathausplatz 1 88677 Markdorf Tel: 07544 500-0 Fax: 07544 500-200 E-Mail: info@rathaus-markdorf.de 	A3F 1_O Ansicht Ost Gezeichnet Plan gesehen Leiter des Amtes/Abteilungs Bearbeiter
--	--	--	--




±0.00 = NN+449,08 m

A3	F 1 S	
Plancode	Plan-Nummer	Version

Planer

LIEB ARCHITEKTEN BDA
 Raiffeisenstraße 17 · 72250 Freudenstadt
 Tel. (07441) 528200-0 · Fax 528200 -22
 E-Mail info@liebarchitekten.com
 Internet www.liebarchitekten.com

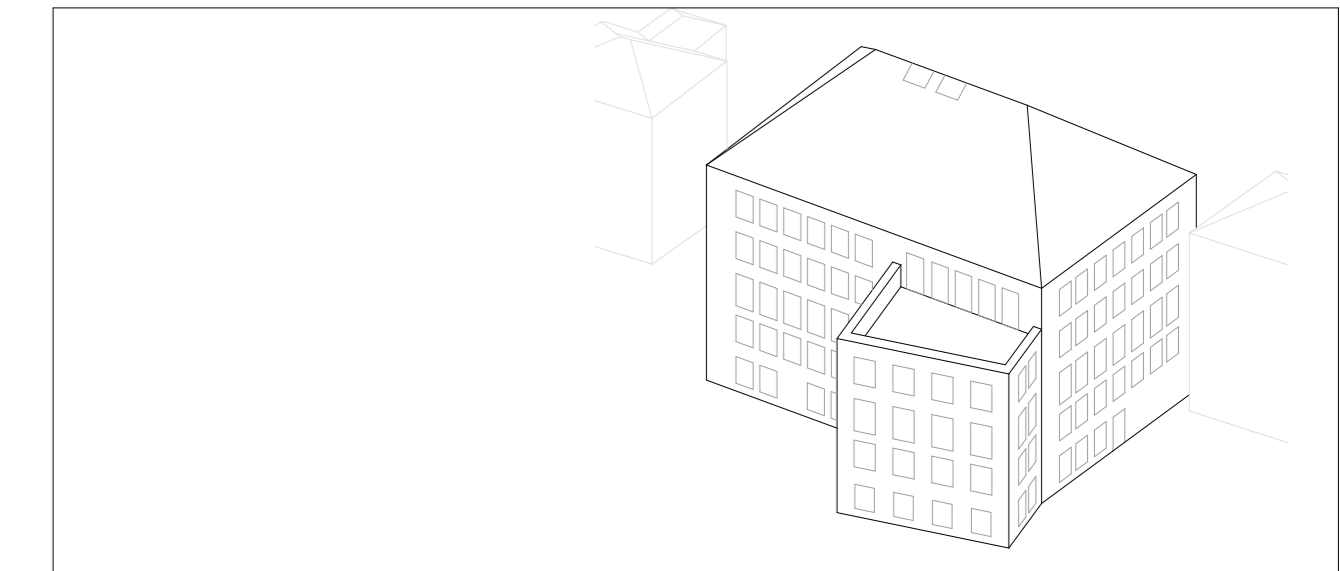


Projekt-Nr. H-5110-003	Bauherr Stadt Markdorf	
SAP-WE -	SAP-Geb-Nr. -	
Dienststellen-Nr. -	Bauwerks-Nr. -	Stadtbauamt Hochbau Rathausplatz 1 88677 Markdorf Tel: 07544 500-0 Fax: 07544 500-200 E-Mail: info@rathaus-markdorf.de
TBA-Nr. -		Projekt Sanierung, Umbau und Erweiterung Rathaus Stadt Markdorf
Dateiname A3		Maßnahme 1. BA Sanierung und Umbau Bestandsgebäude
Dateiname XREF		Planbezeichnung Entwurfsplanung
Plancode/Plannummer/Version		
Plandatum 16.09.2020		
Maßstab 1:100		
Plangröße 850,00 mm x 297,00 mm		
Verfilmt am		
	Ansicht Süd A3F 1 S	
Gezeichnet	Plan gesehen	Leiter des Amtes/Abteilungs.
Bearbeiter		



±0.00 = NN+449,08 m

A3	F 1_W	01
Plancode	Plan-Nummer	Version

Planer	LIEB ARCHITEKTEN BDA Raiffeisenstraße 17 · 72250 Freudenstadt Tel. (07441) 528200-0 · Fax 528200 -22 E-Mail info@liebarchitekten.com Internet www.liebarchitekten.com
--------	--

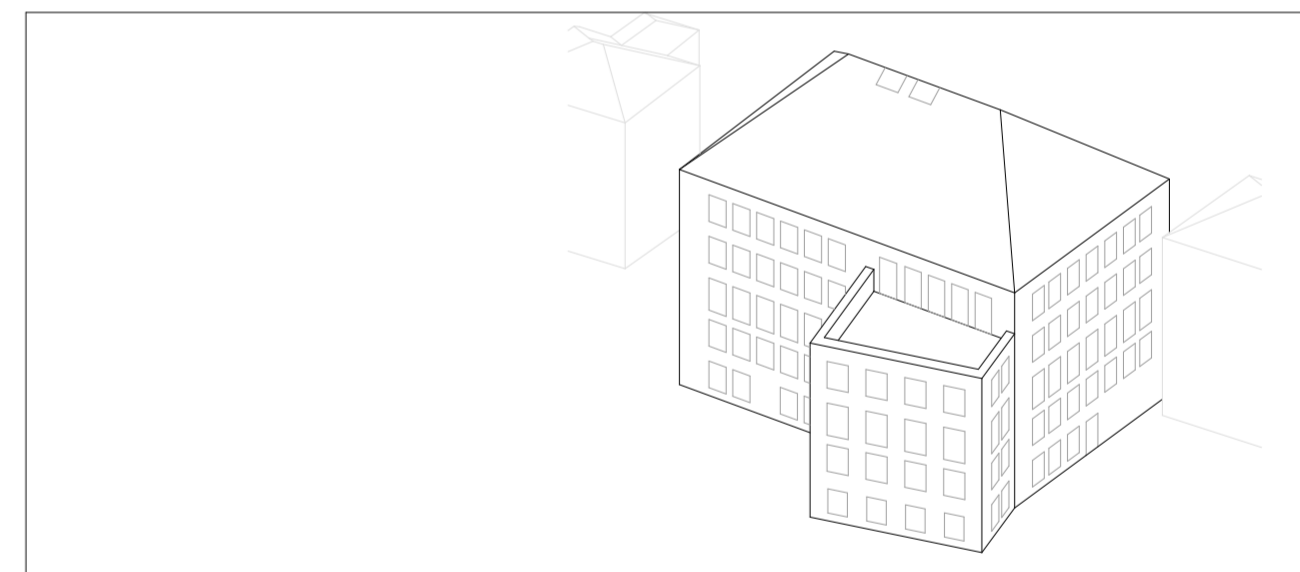

Projekt-Nr. H-5110-003 SAP-WE SAP-Geb-Nr. Dienststellen-Nr. Bauwerks-Nr. - - TBA-Nr. - Dateiname Dateiname XREF Plancode/Plannummer/Version A3F 1_W-01 Plandatum 16.09.2020 Maßstab 1:100 Plangröße 594,00 mm x 420,00 mm Verfilmt am	Bauherr Stadt Markdorf Stadtbauamt Hochbau Rathausplatz 1 88677 Markdorf Tel: 07544 500-0 Fax: 07544 500-200 E-Mail: info@rathaus-markdorf.de Projekt Sanierung, Umbau und Erweiterung Rathaus Stadt Markdorf Maßnahme 1. BA Sanierung und Umbau Bestandsgebäude Planbezeichnung Entwurfsplanung Ansicht West A3F 1_W	
Gezeichnet Bearbeiter	Plan gesehen 	Leiter des Amtes/Abteilungs