




Lageplan - Abbruch

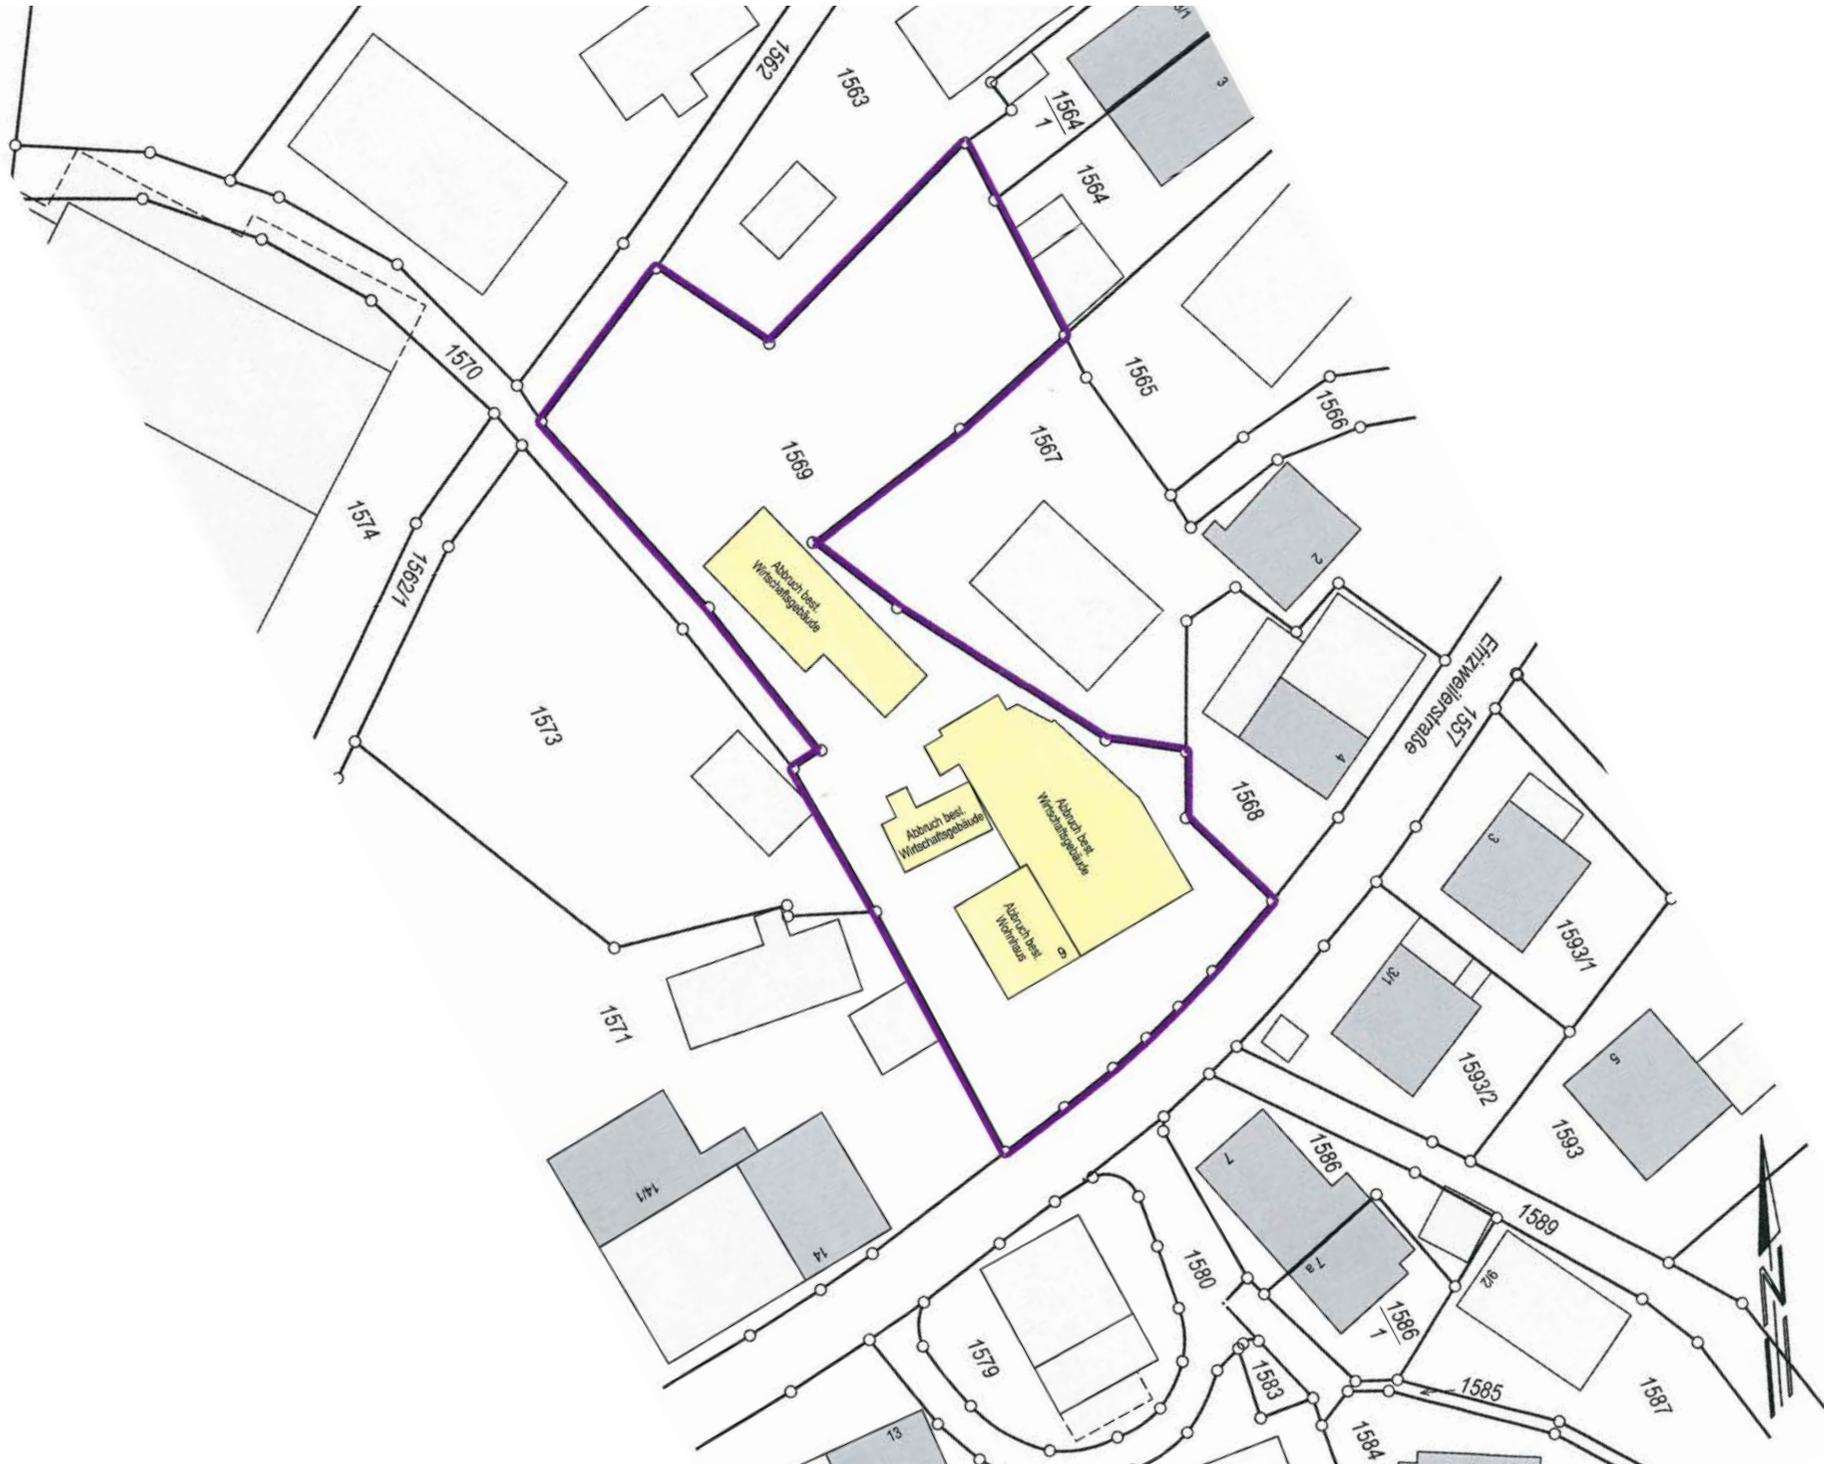


Schnitt – Doppelhaushälte 1

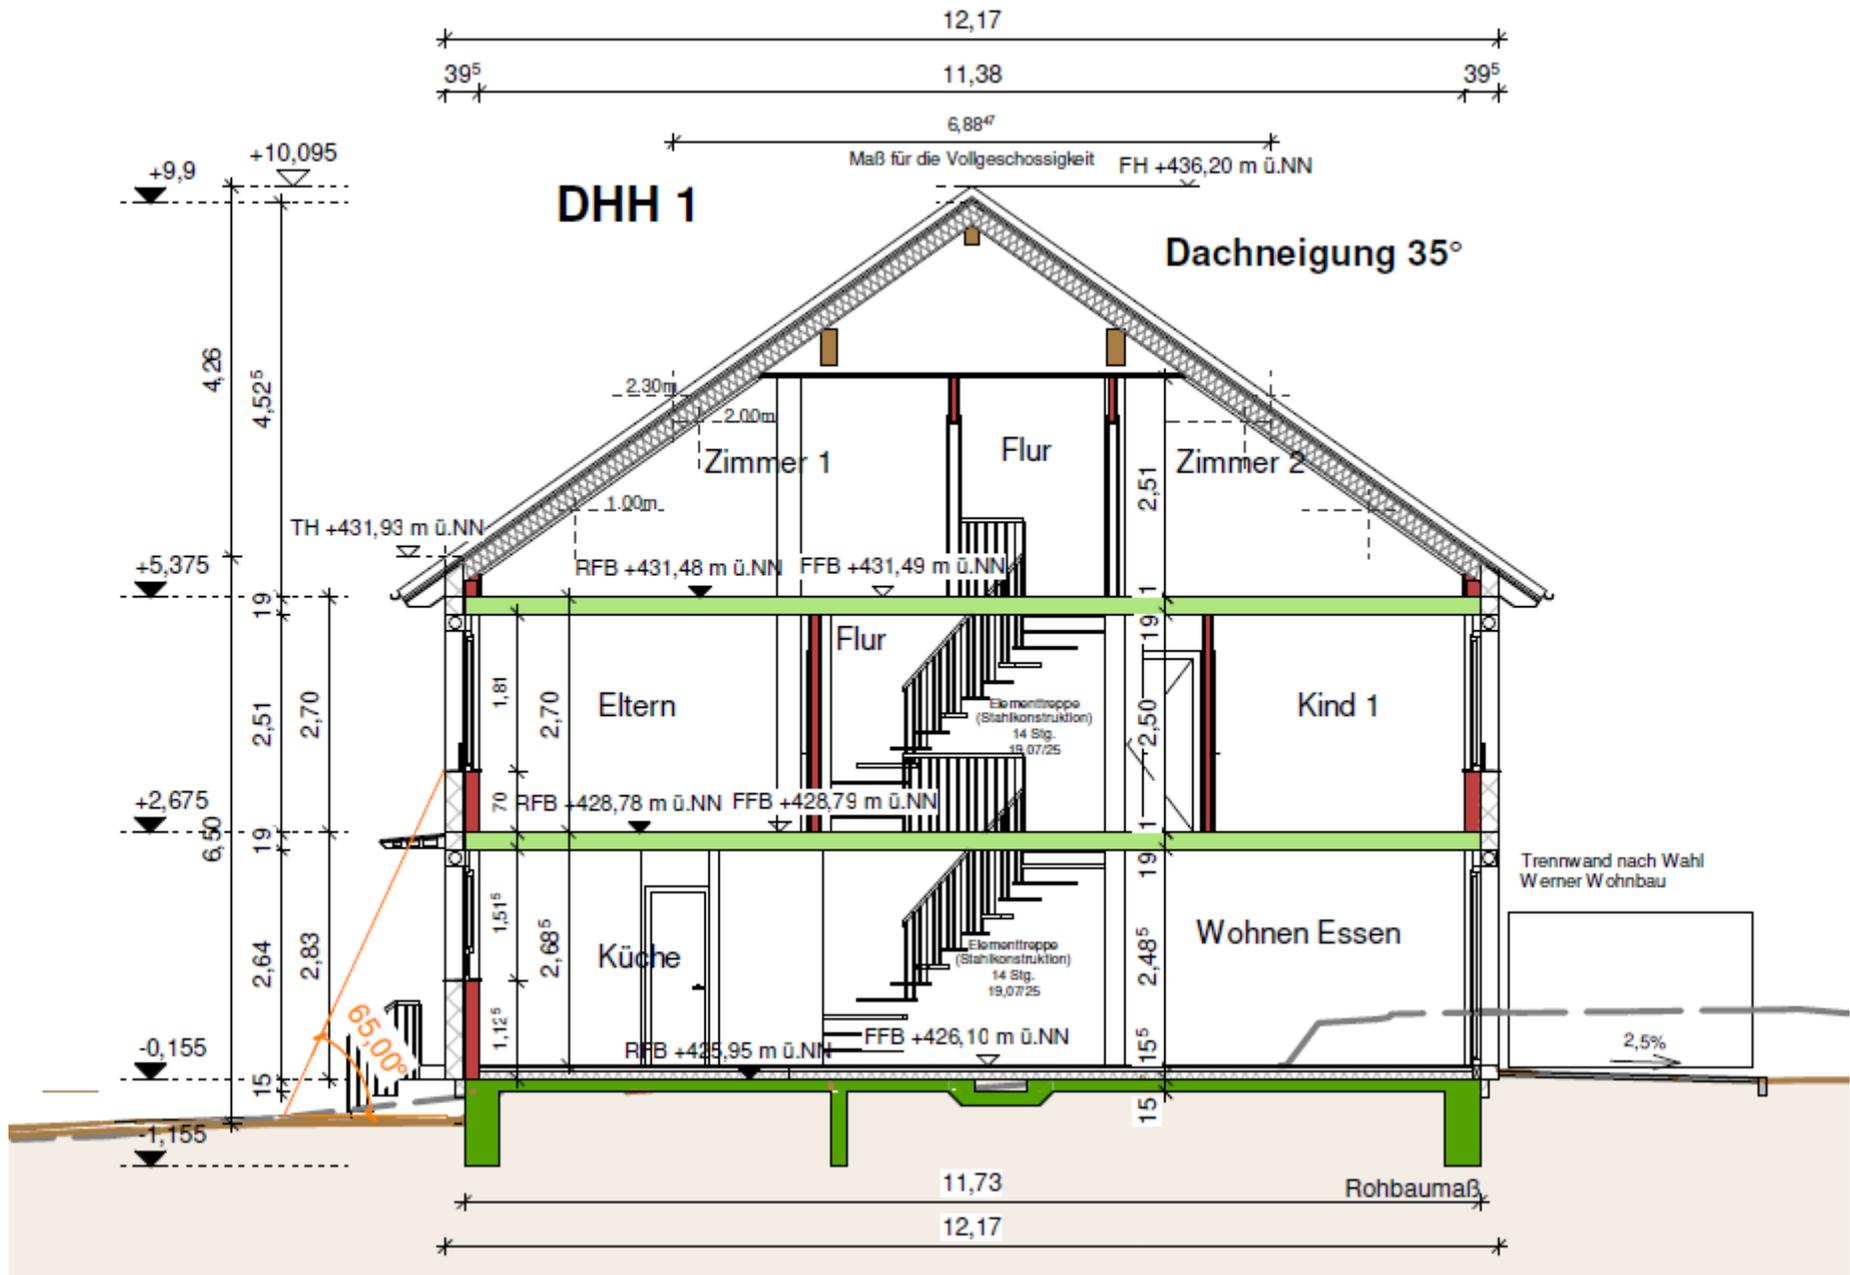


Schnitt – Doppelhaushälfte 5

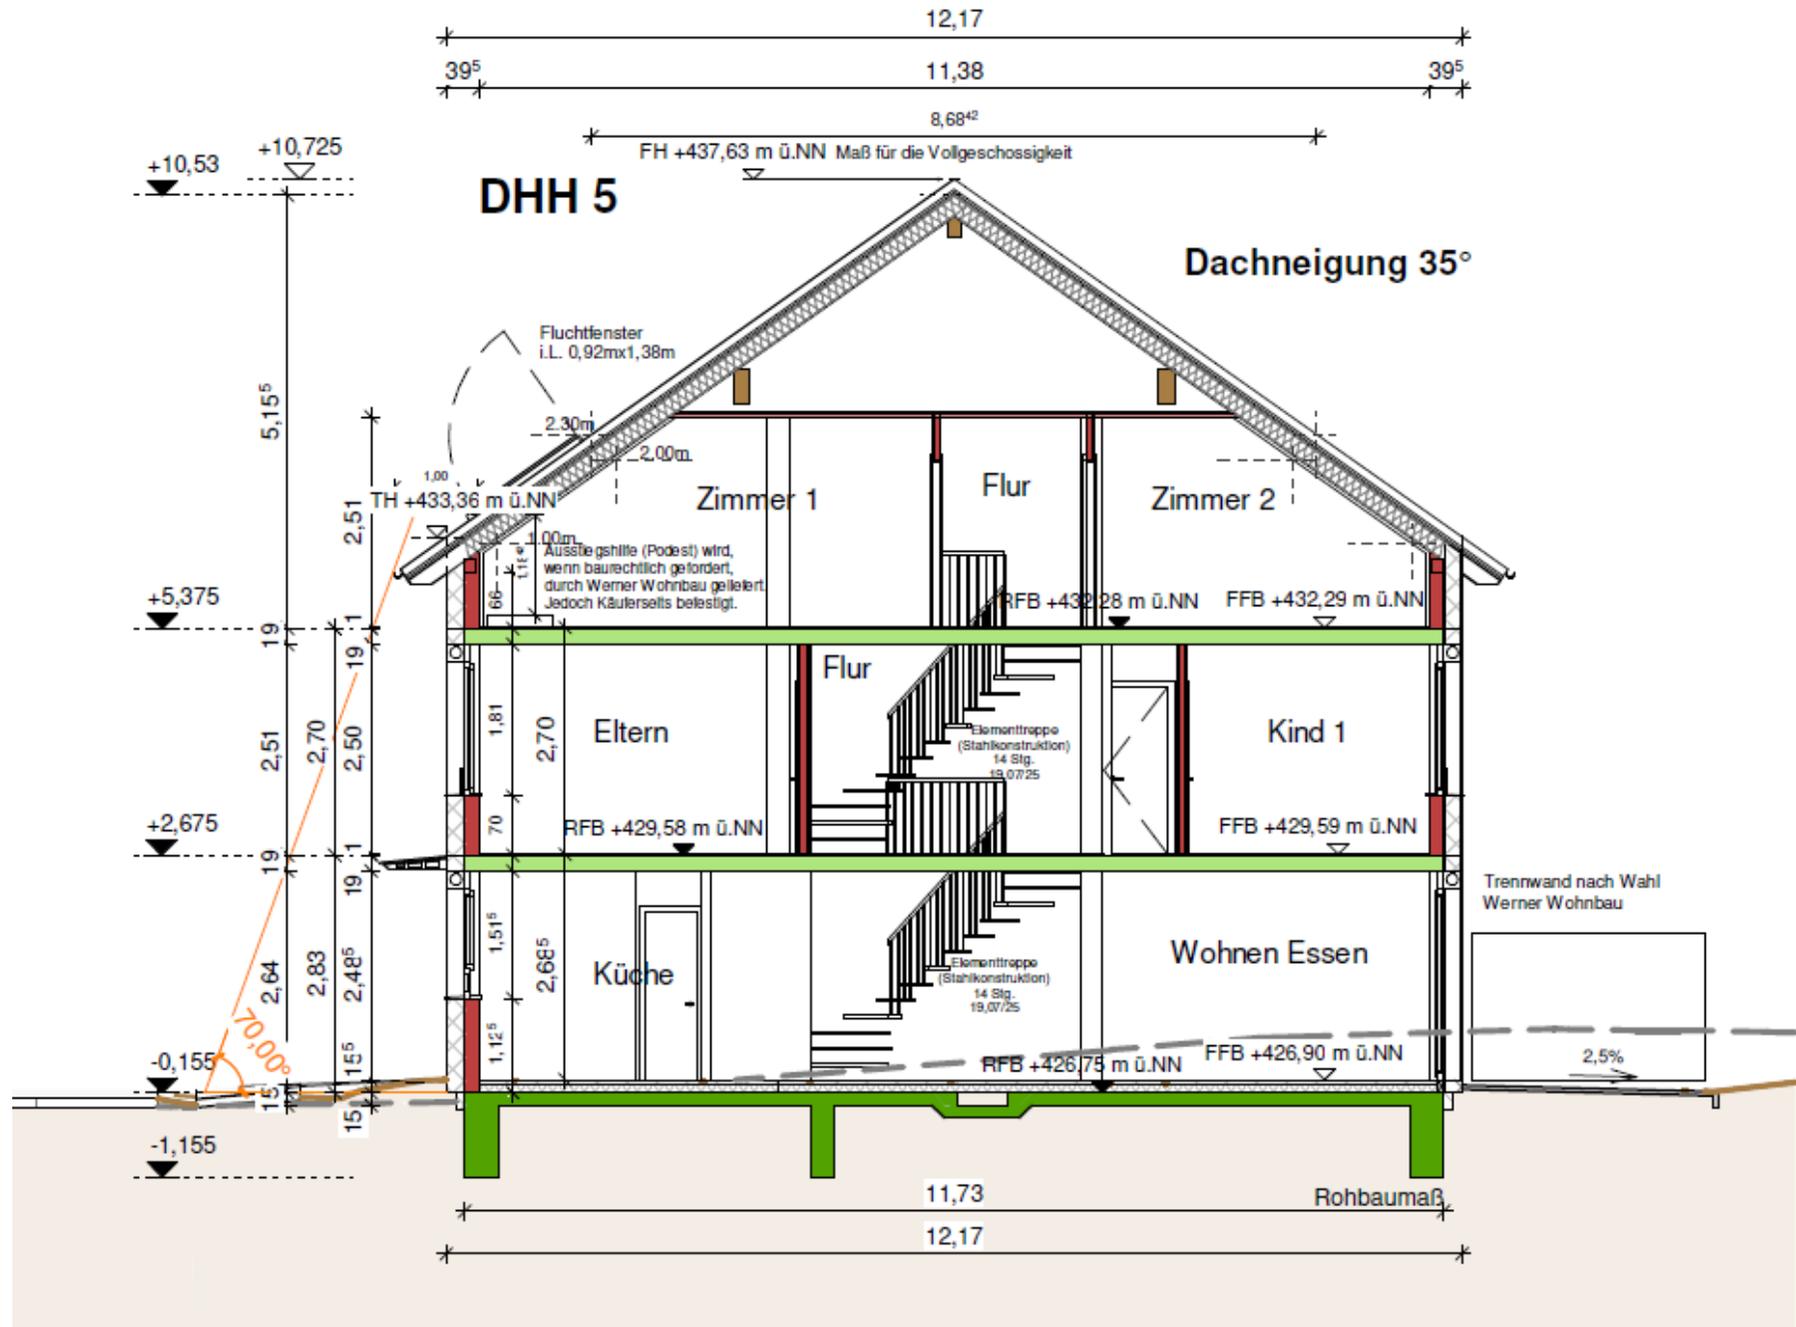


Schnitt – Garage 7

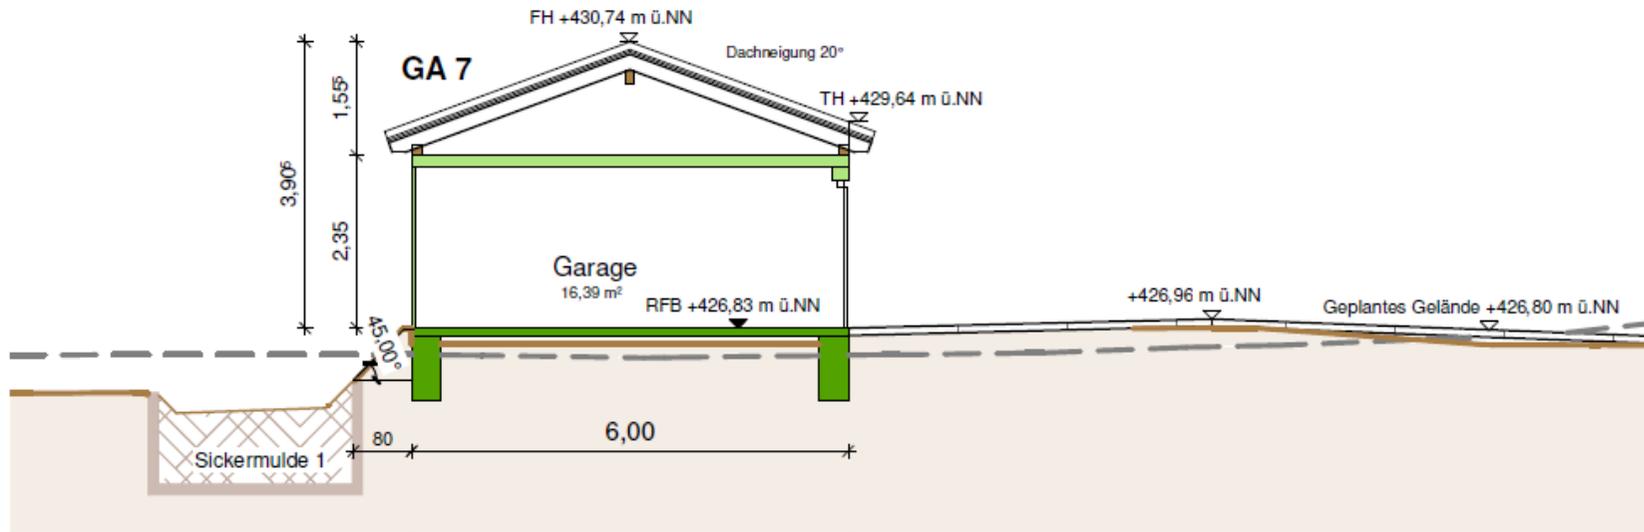


Schnitt – Garage 12

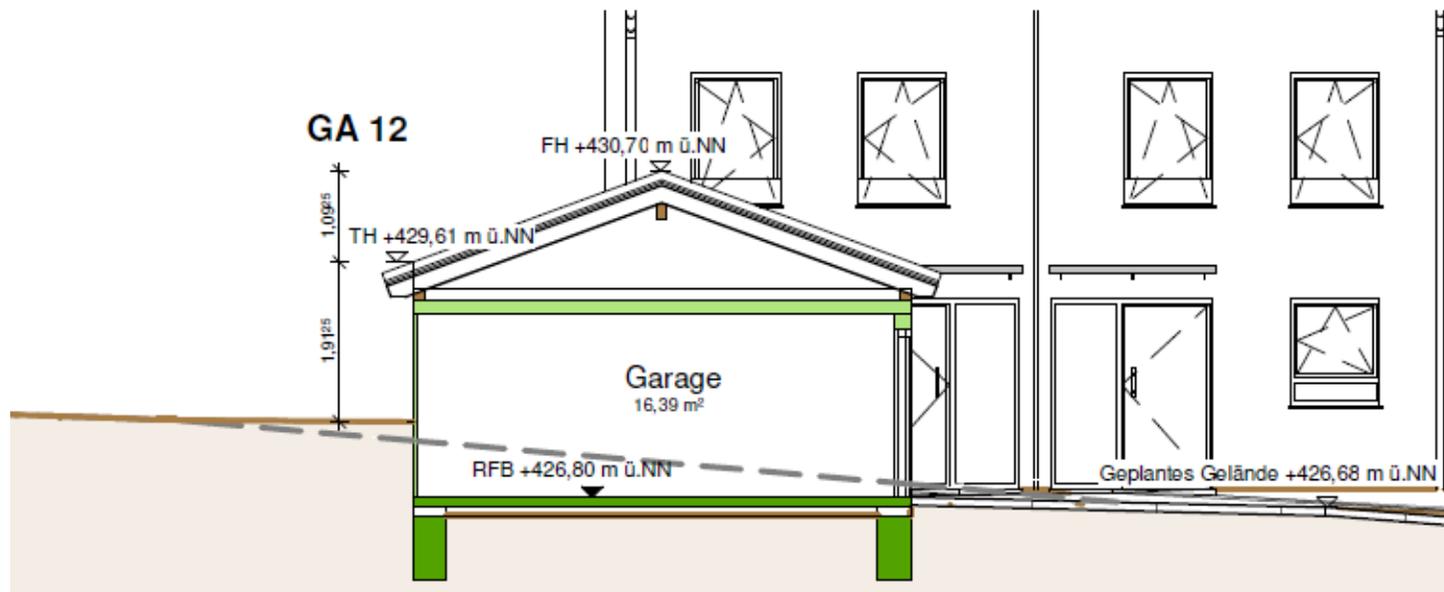


Haus 5 und 6 – Ansicht Süd-Ost

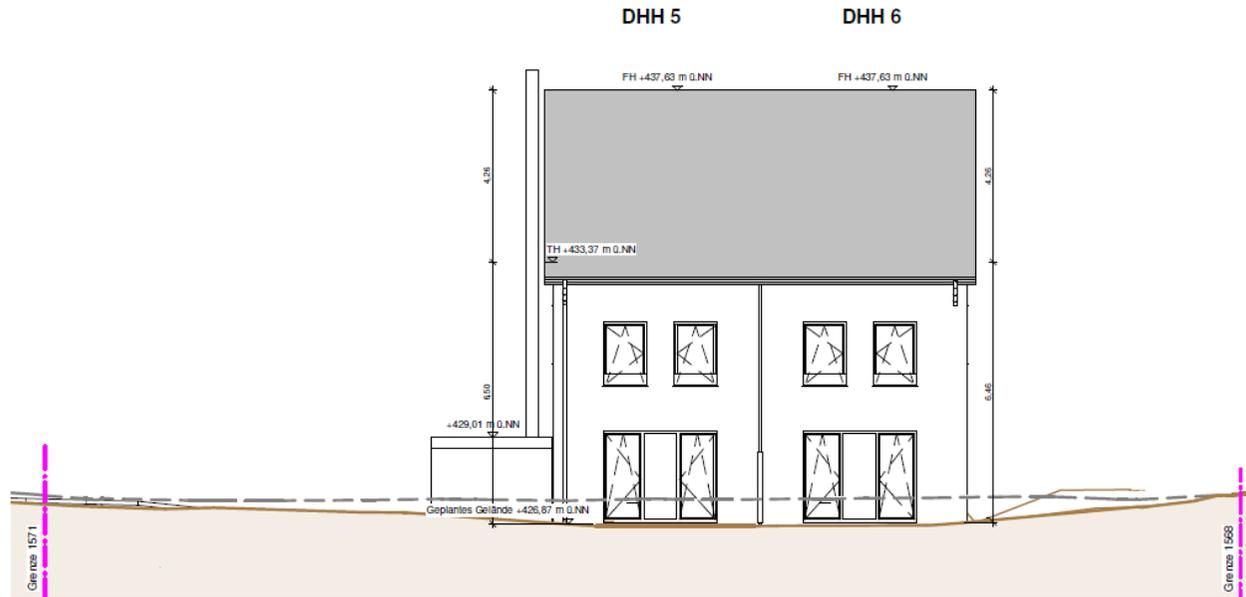


Haus 6, Garagen 9-12 - Ansicht Nord-Ost

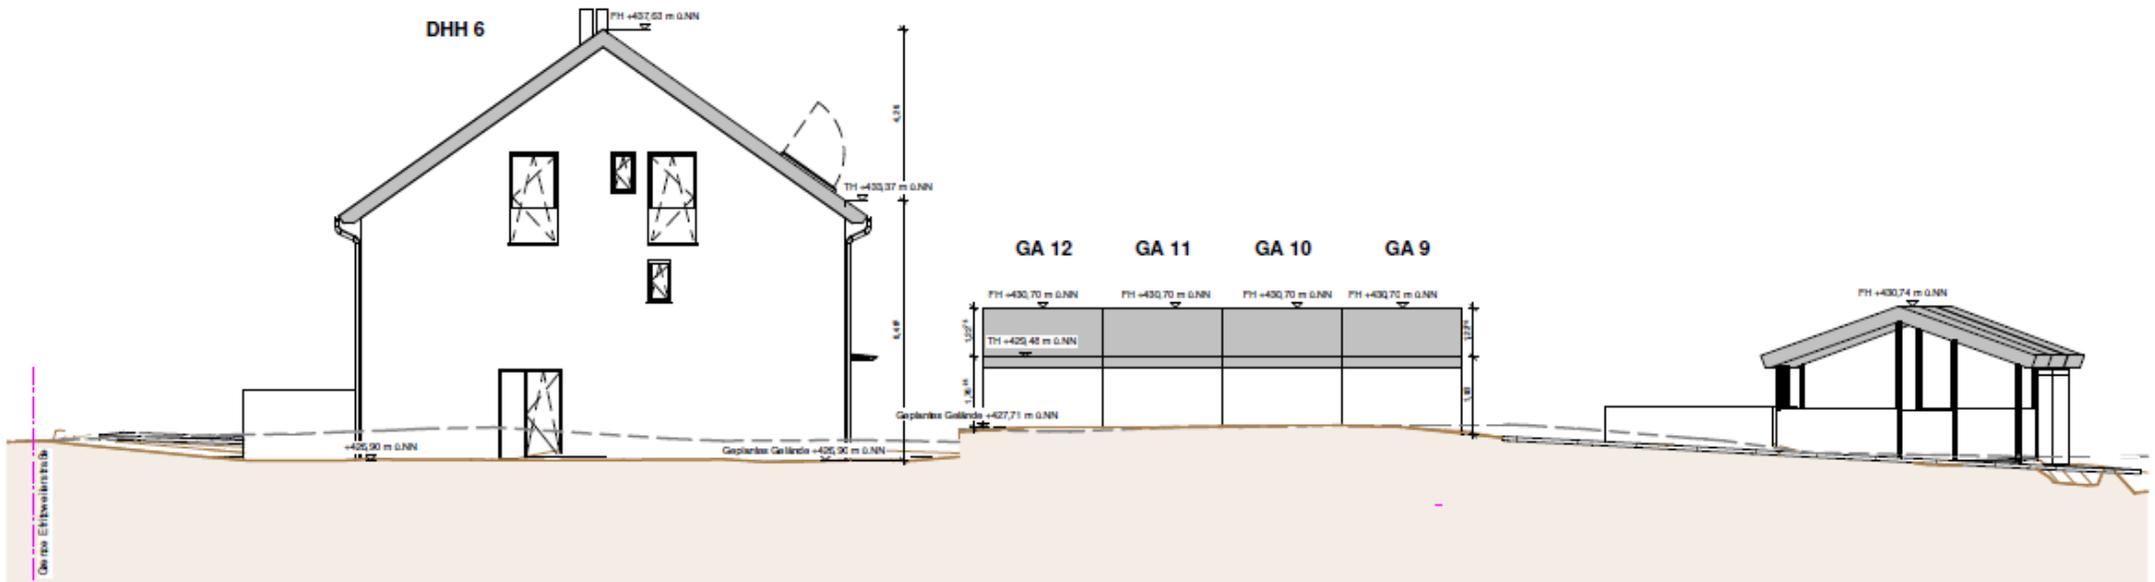


Haus 1, 3, 4 und 5 – Ansicht Süd-West

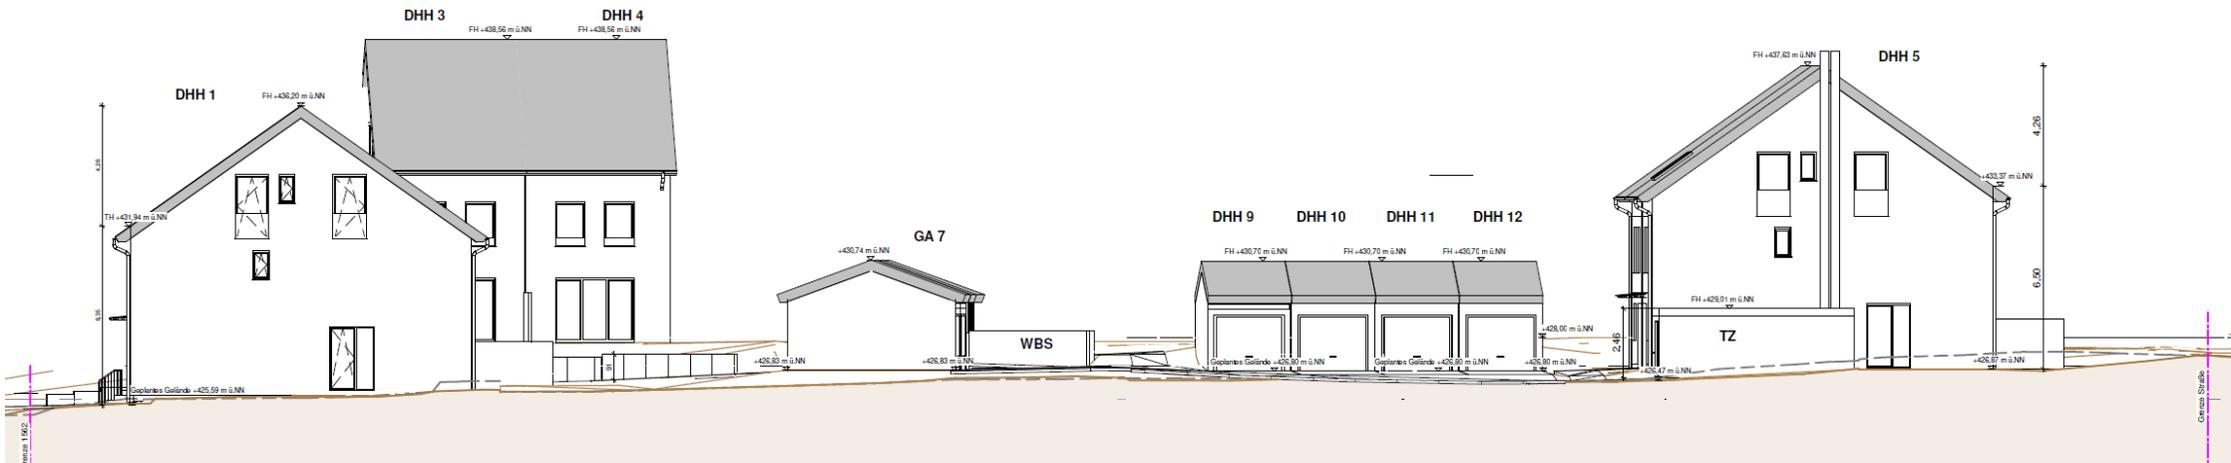


Haus 1, 2 und 4 – Ansicht Süd-Ost

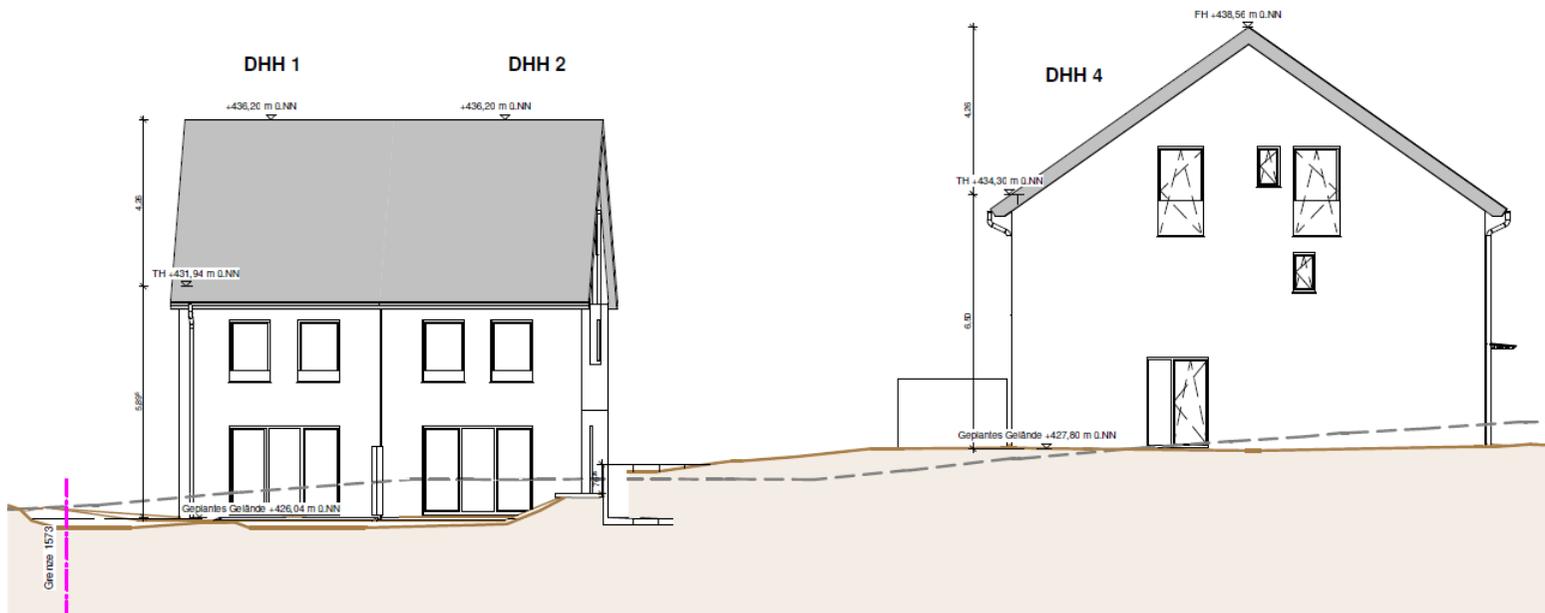


Haus 1, 2 und 3 – Ansicht Nord-West

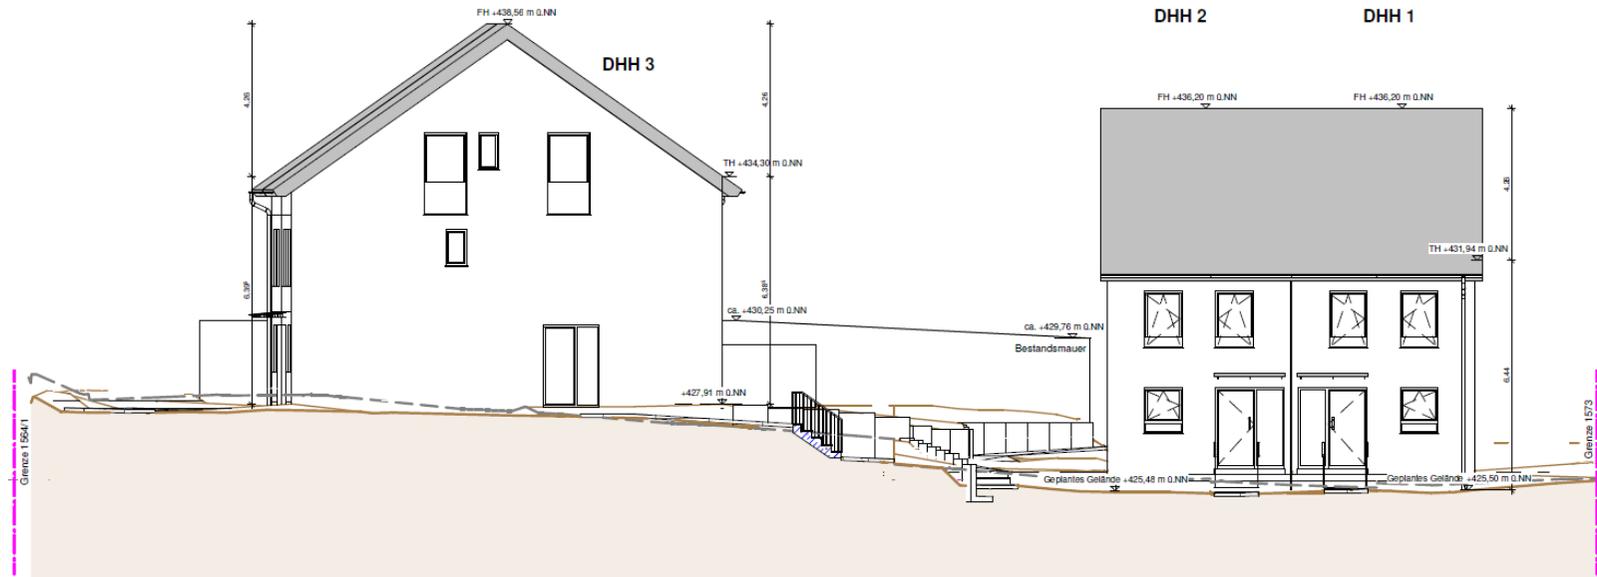

Haus 2, 3 und 4 – Ansicht Nord-Ost

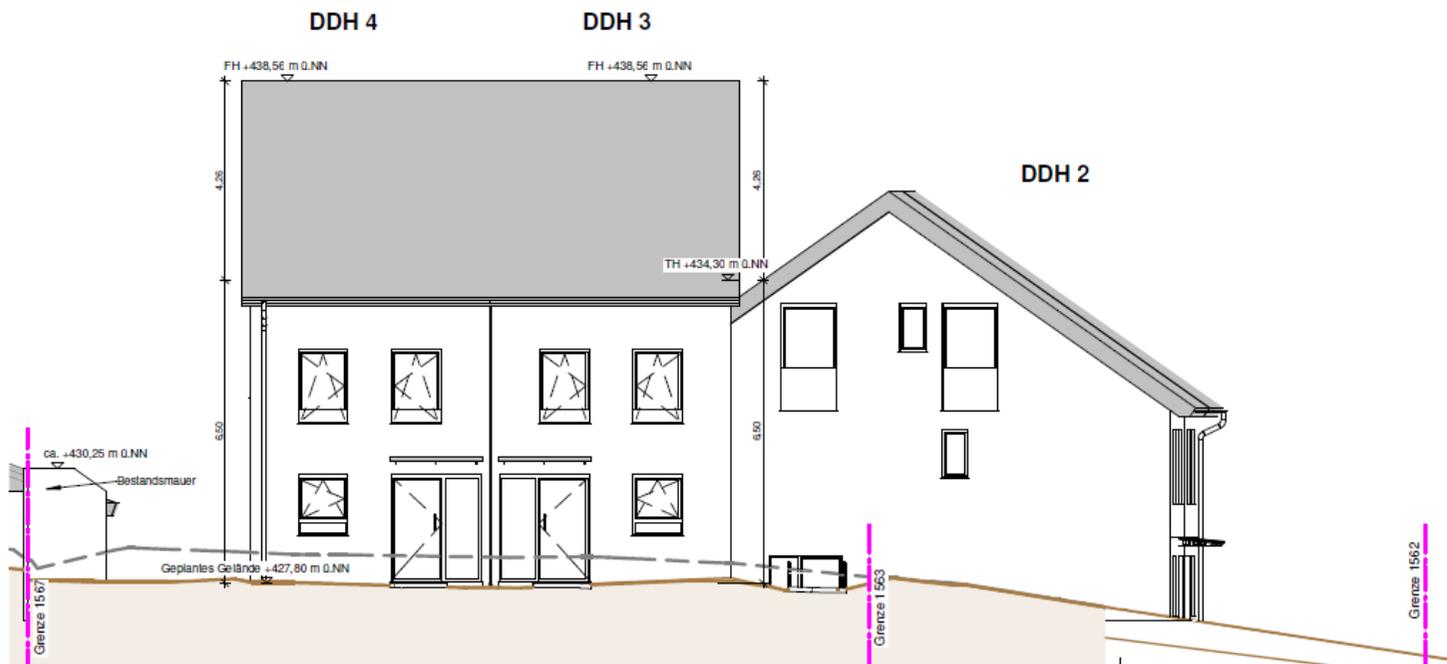

Haus 3 und 4 - Ansicht Süd-West

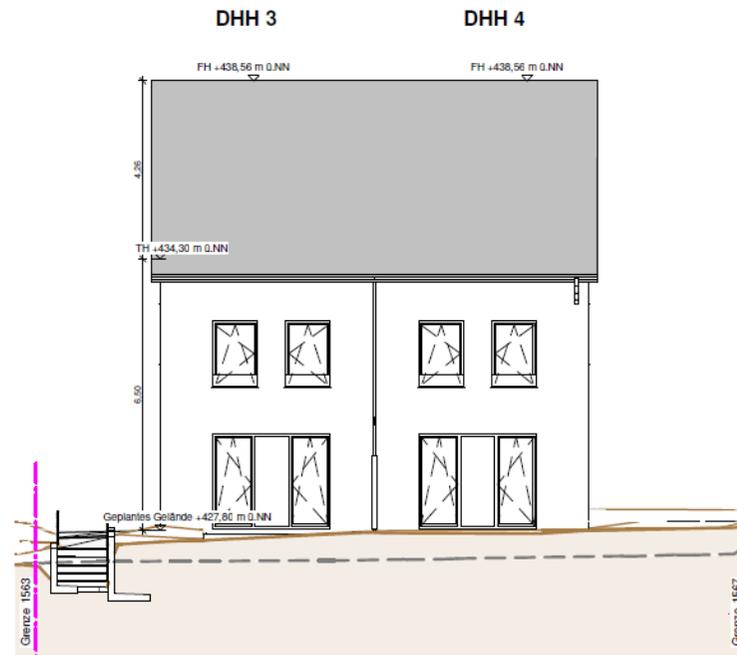

Garage 7 und 8 mit Fahrradstellplatz – Ansicht Ost

