




**Schnitt 01-01'**

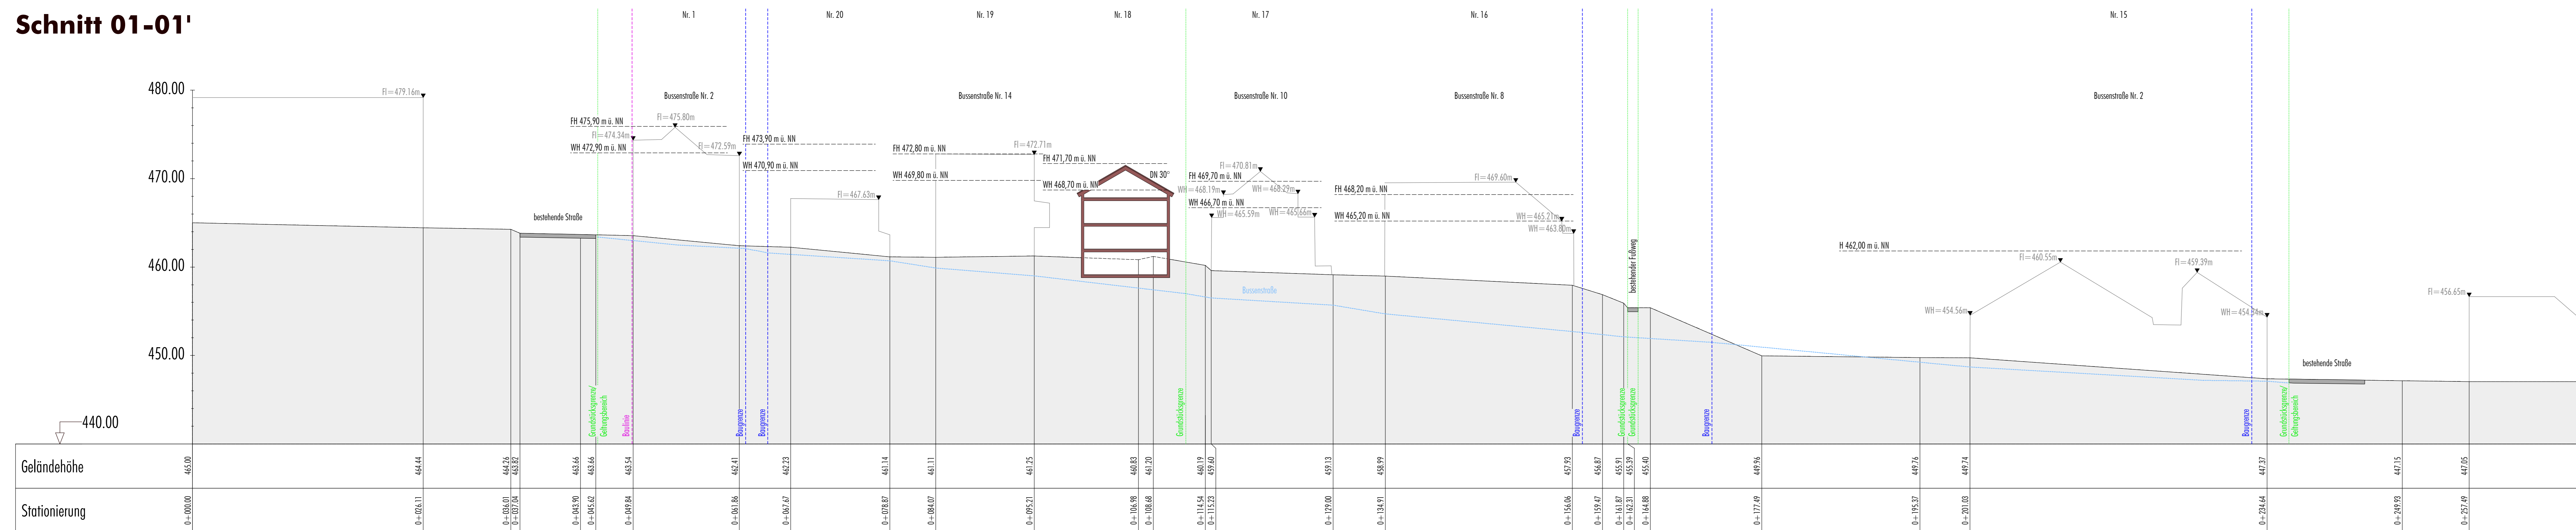


**Schnitt 02-02'**

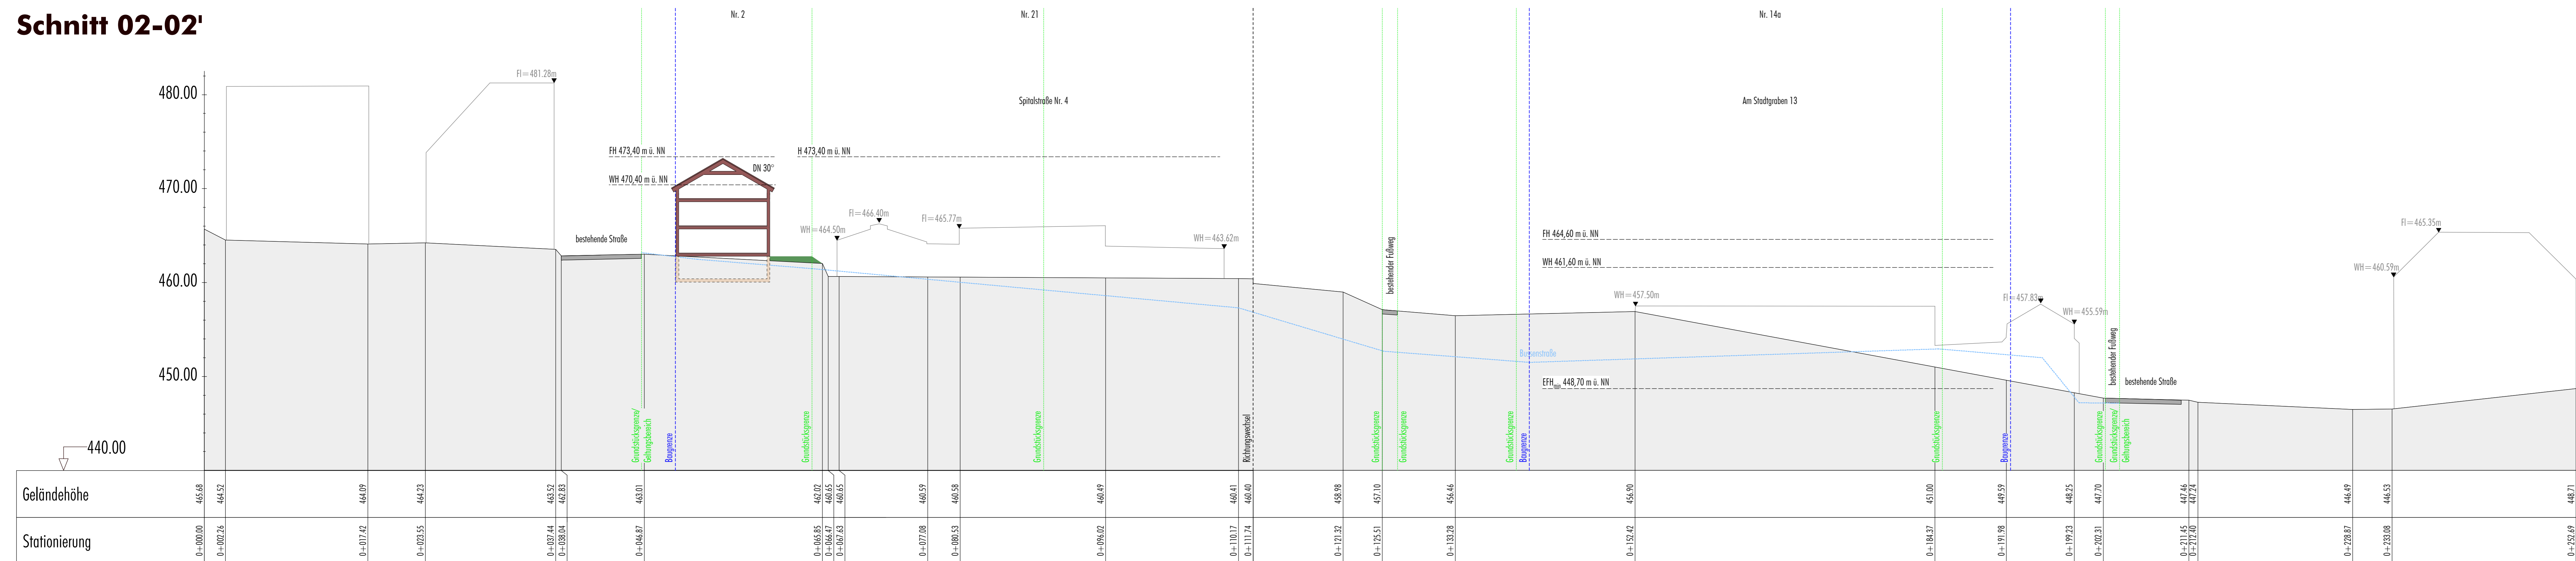

**Schnitt 03-03'**

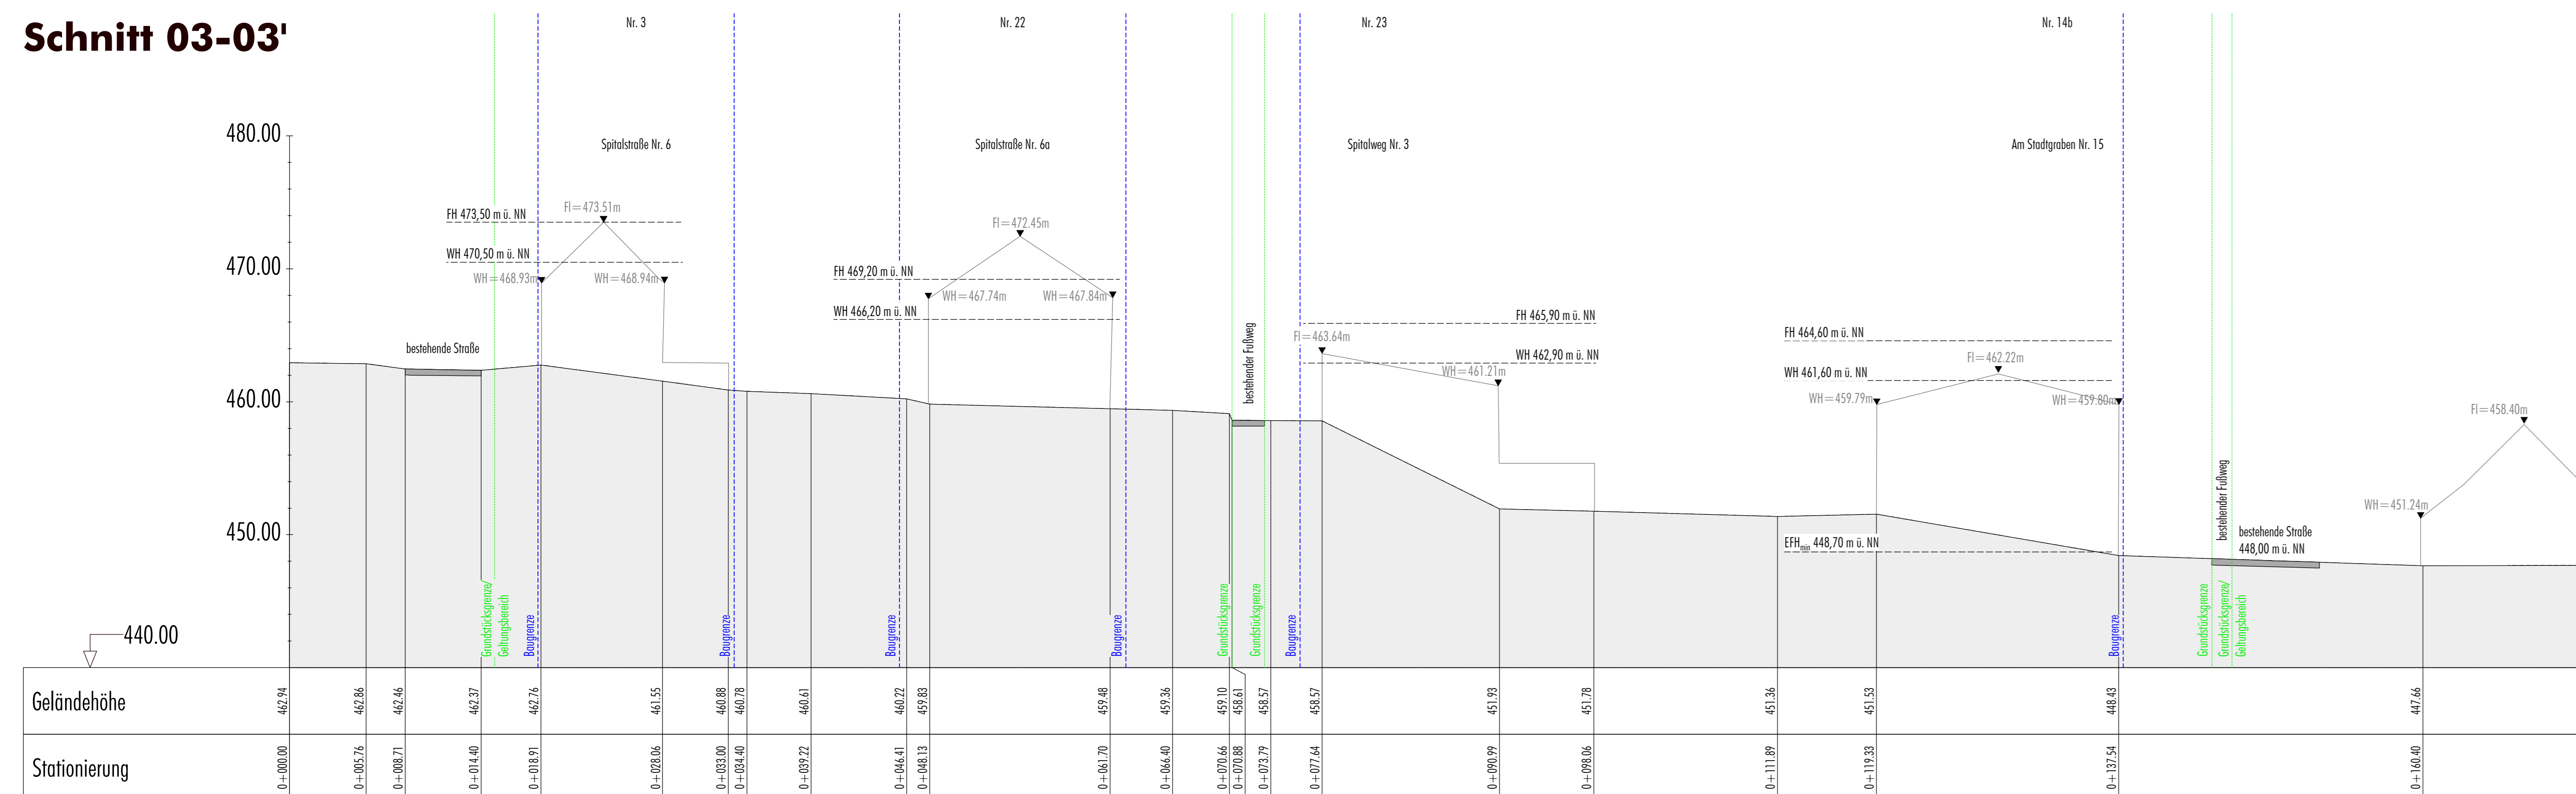

M 1: 250

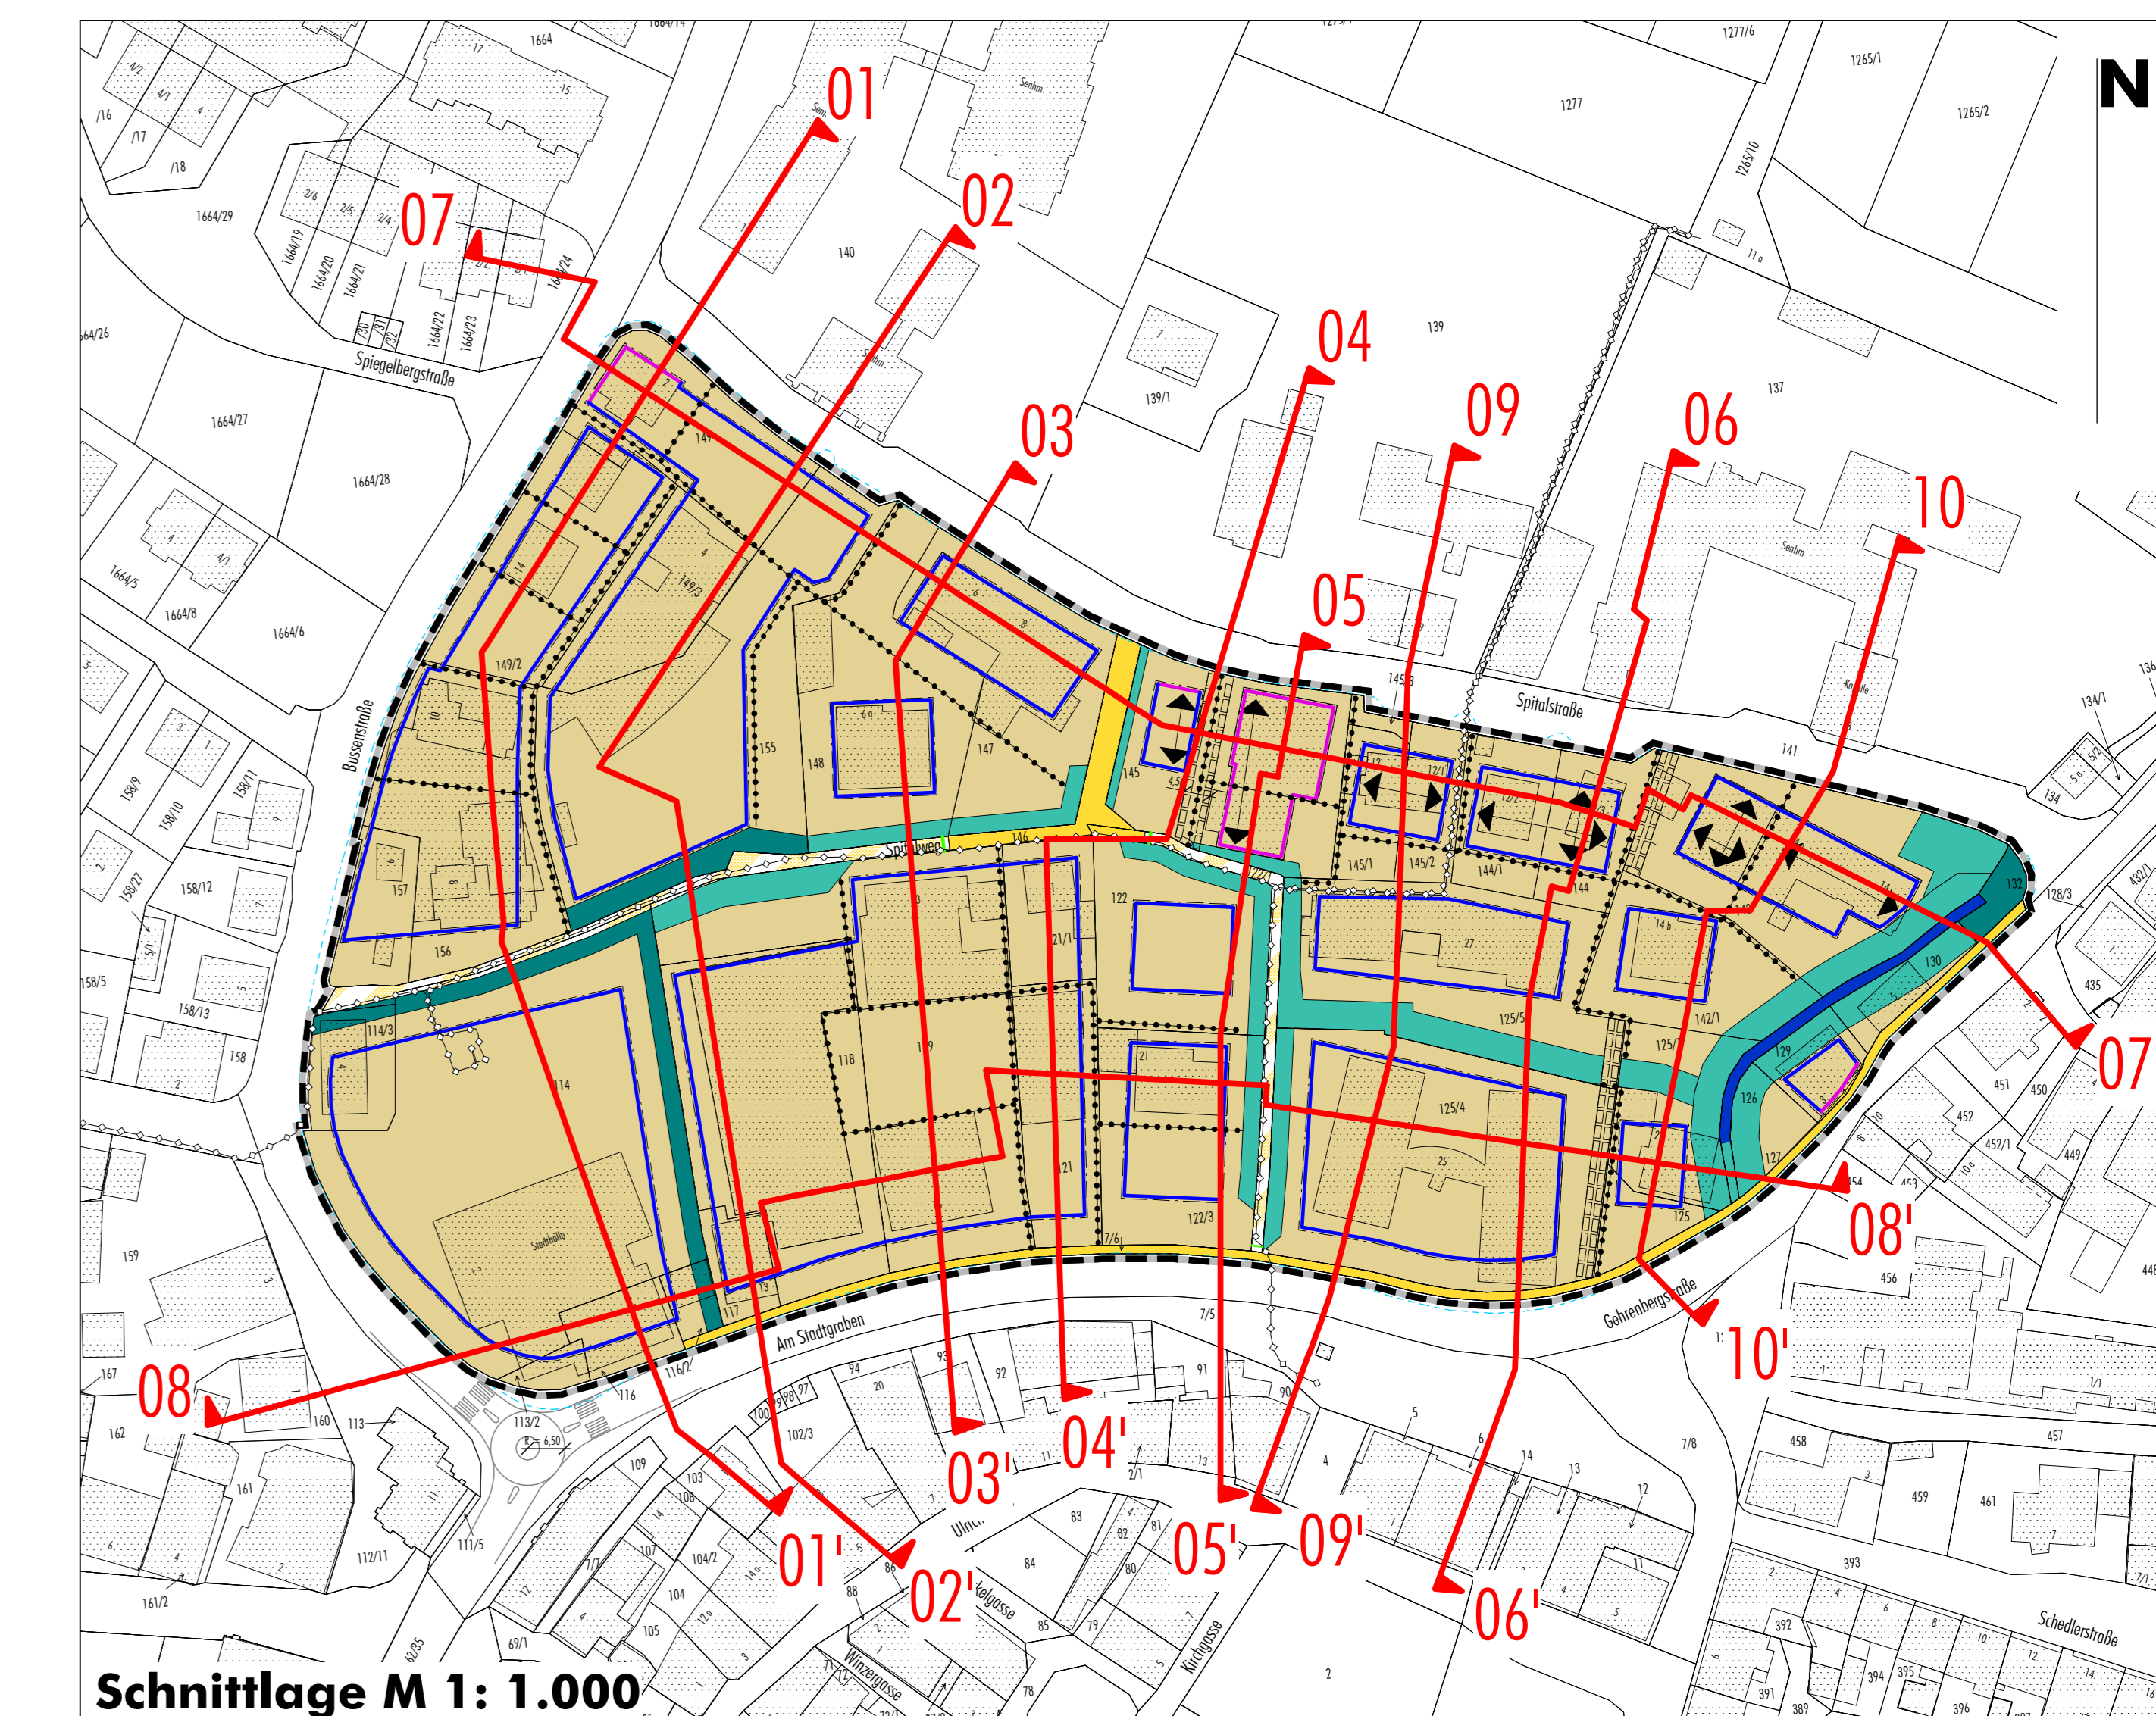

**Entwurf**

Unverbindliche, beispielhafte Geländeschnitte 1-3 zur Fassung vom 01.10.2020

**Stadt Markdorf**  
Bebauungsplan "Am Stadthaus" und die örtlichen Bauvorschriften hierzu

www.buerosieber.de