Schnitt 04-04'

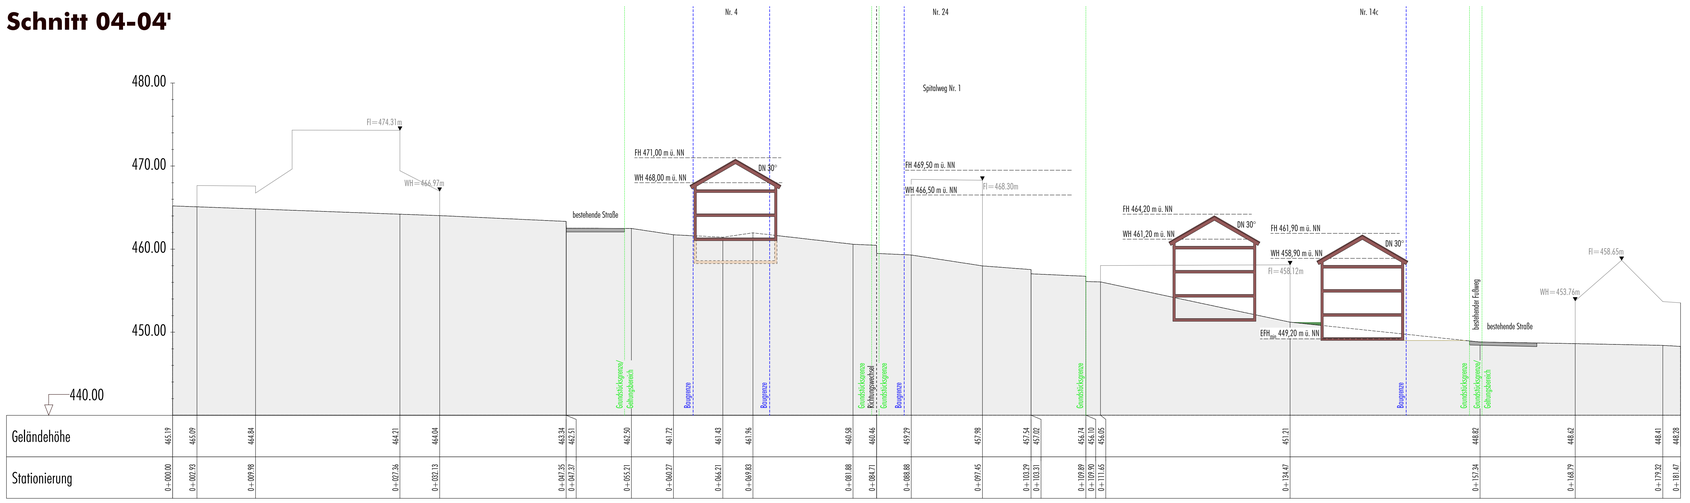

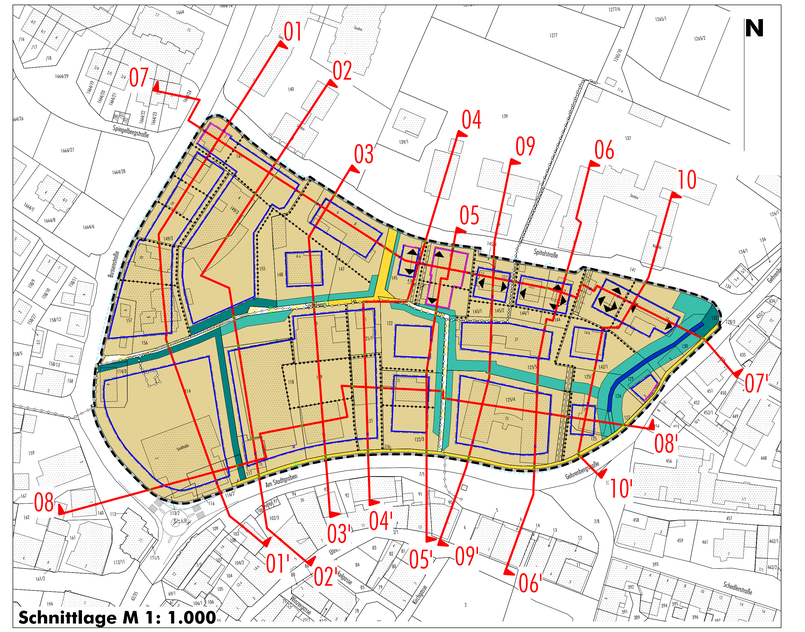
N
01
02
03
04
05
06
07
08
09
10
01'
02'
03'
04'
05'
06'
07'
08'
09'
10'
Spitalstraße
