

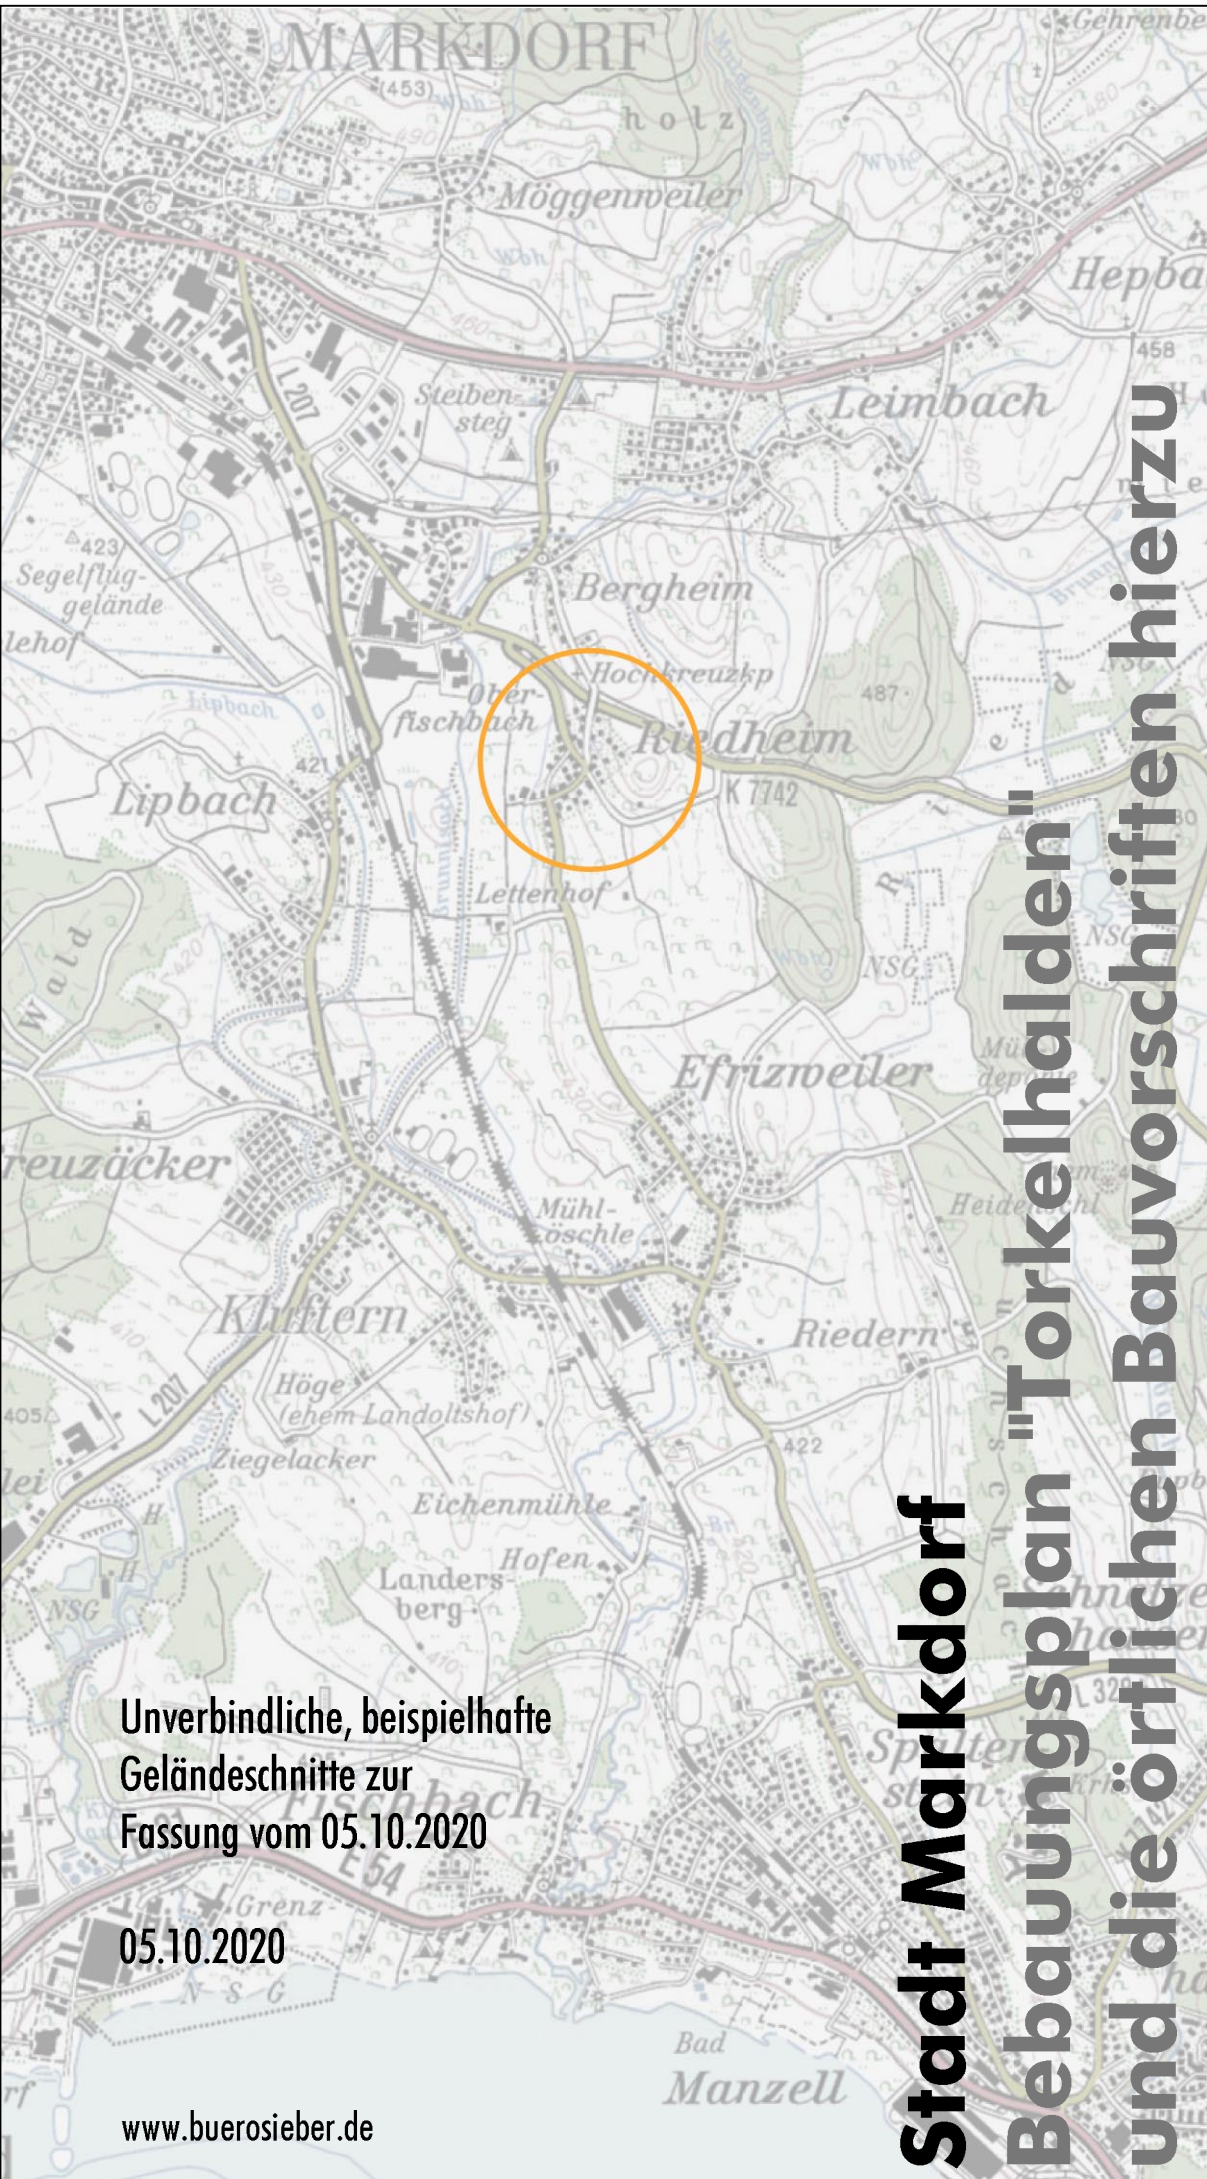


Schnitt A-A'

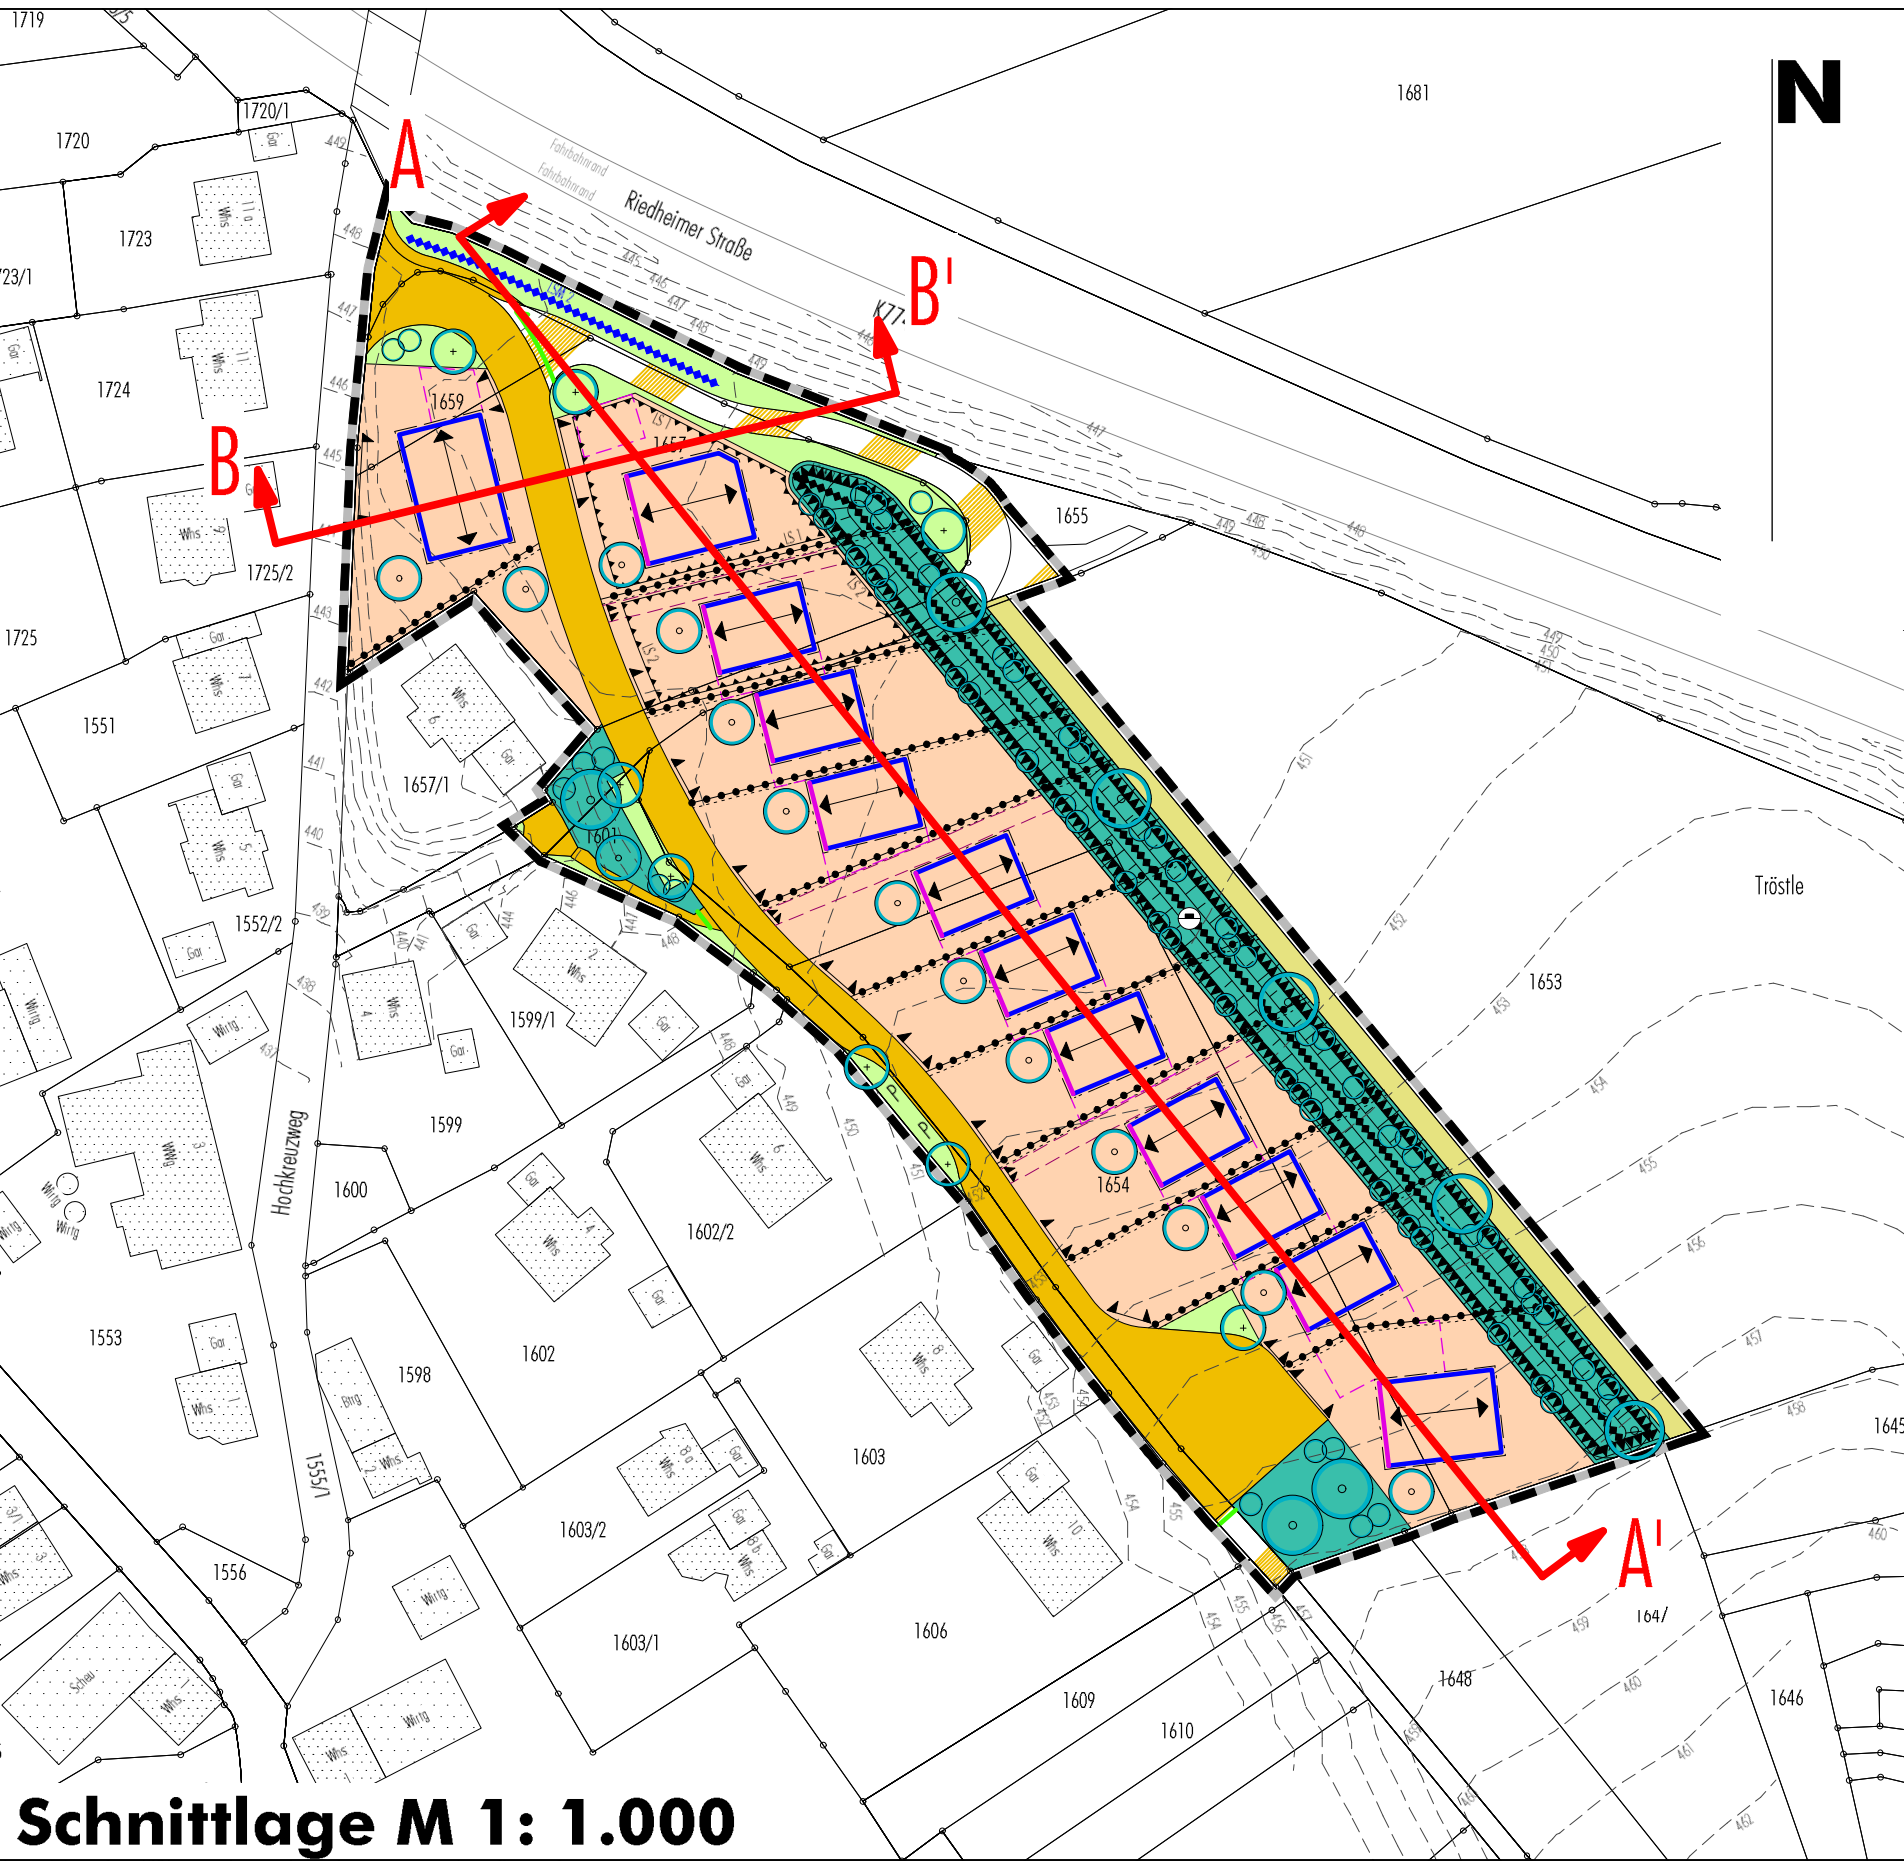

Schnitt B-B'

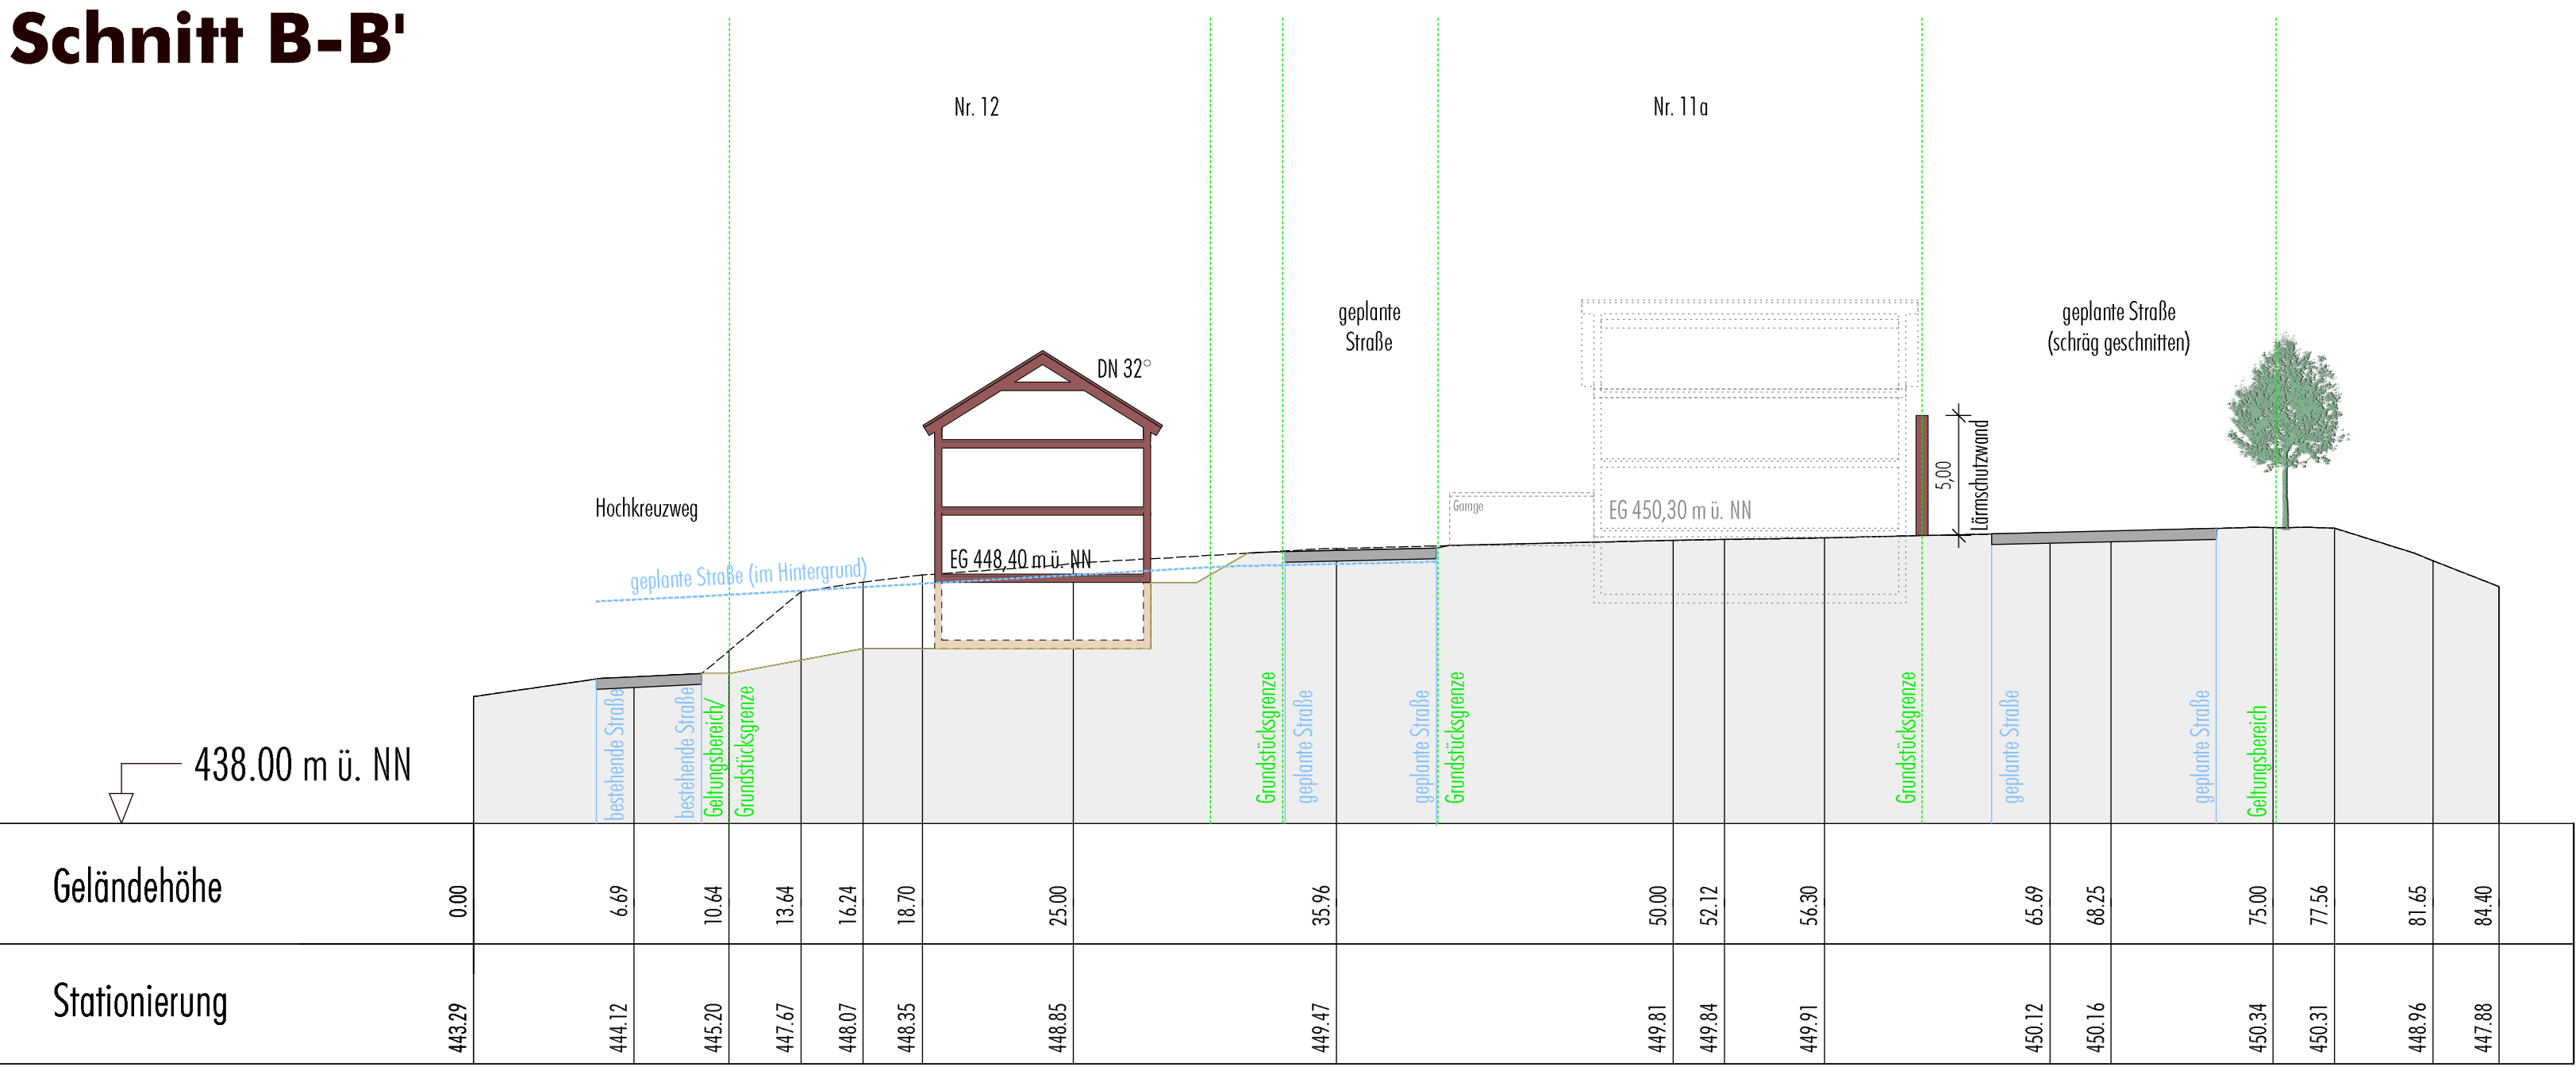

Stadt Markdorf
Bebauungsplan "Torkelhalden"
und die örtlichen Bauvorschriften hierzu

Unverbindliche, beispielhafte
Geländeschnitte zur
Fassung vom 05.10.2020
05.10.2020
www.buerosieber.de