



Lageplan

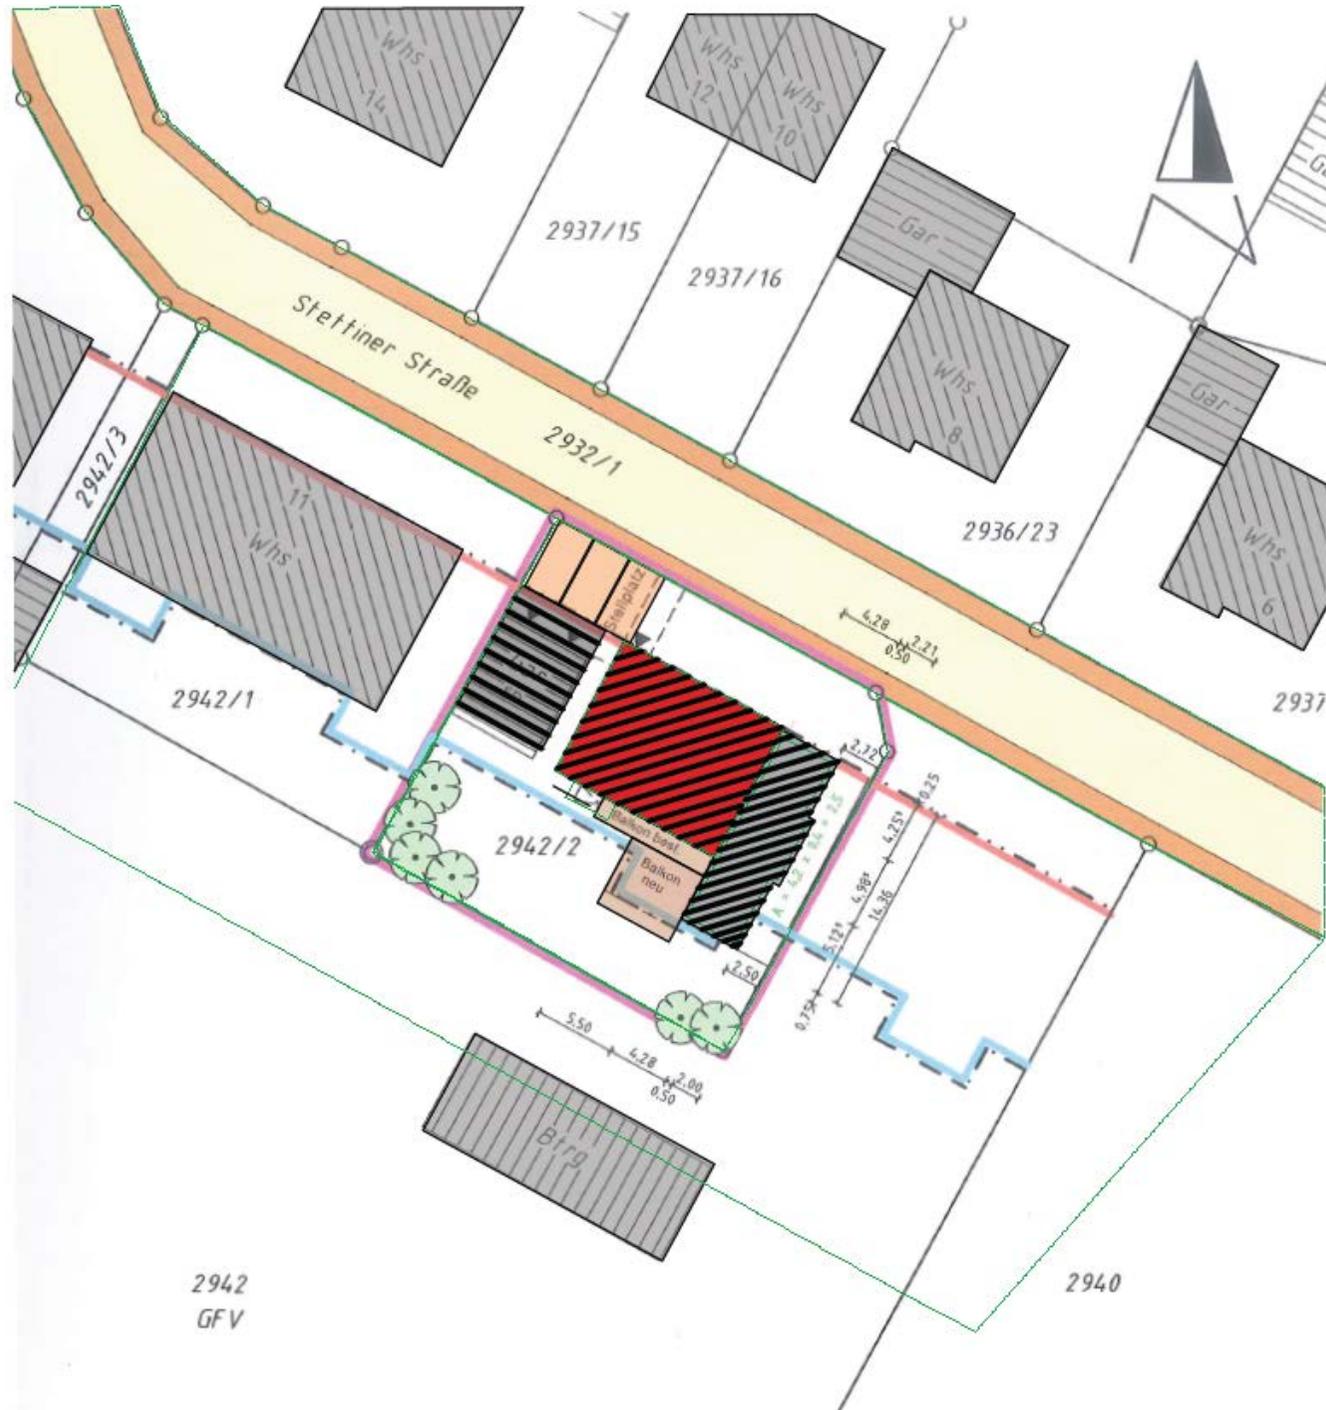


2942
GFV

Schnitt

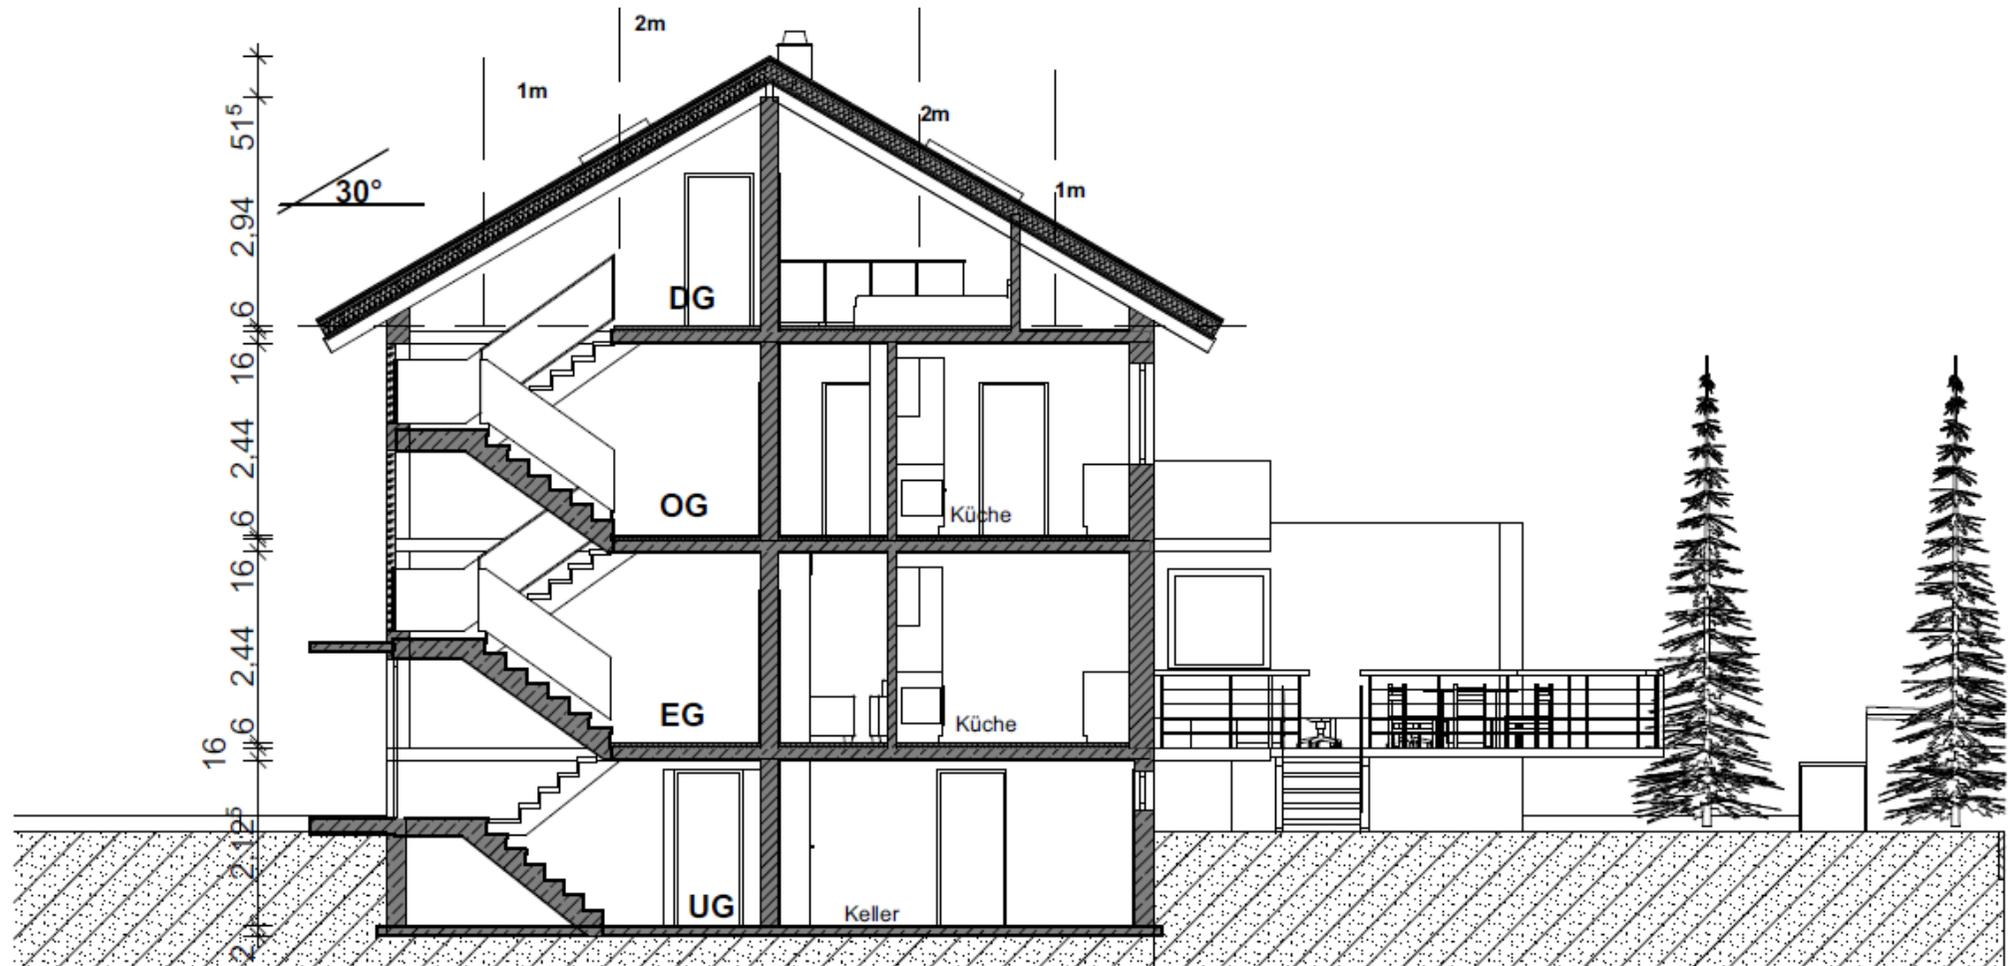

Ansicht Nord

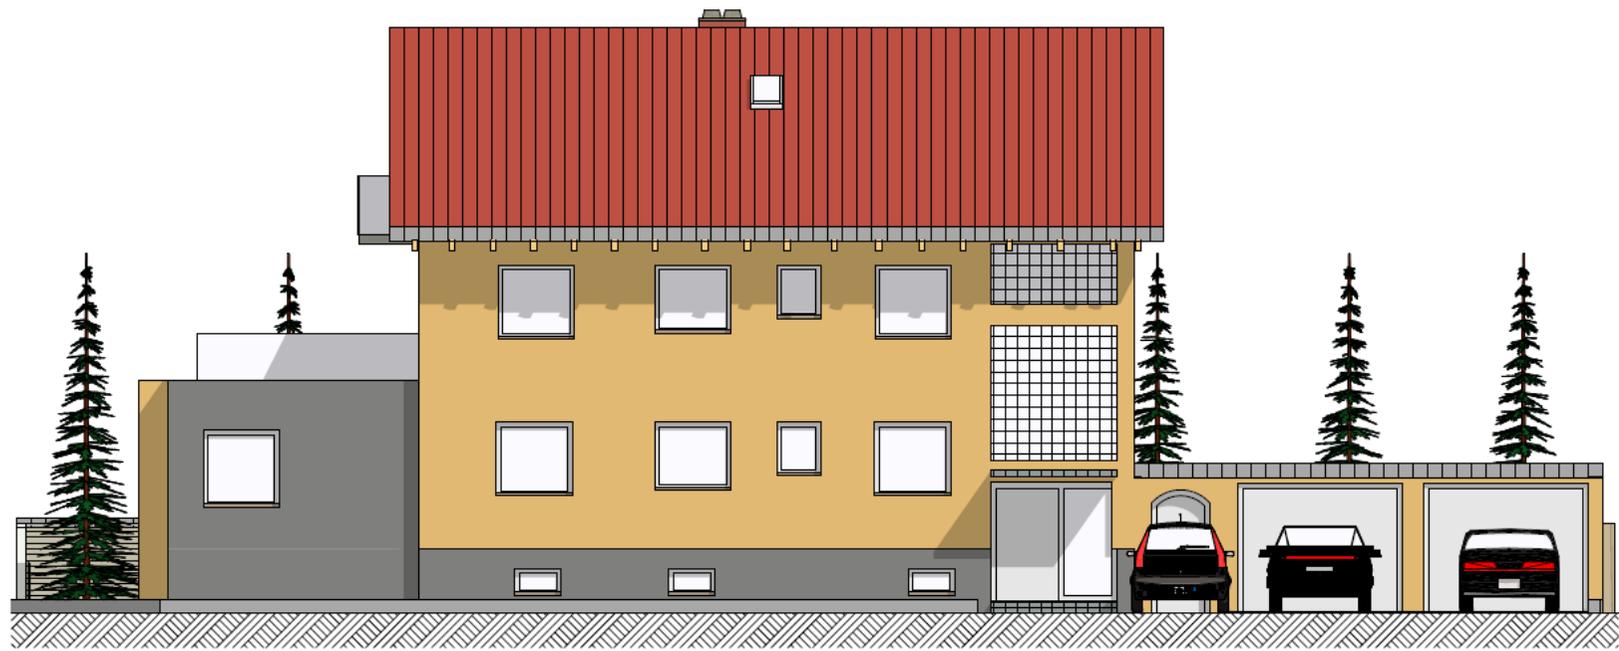

Ansicht West

