


Lageplan



Stadt/Gemeinde: MARKDORF
Gemarkung: MARKDORF
Landkreis: BODENSEE-KREIS

LAGEPLAN


zum Bauantrag (§4 LBOWO)
- zeichnerischer Teil -
Auszug aus dem Liegenschaftskataster

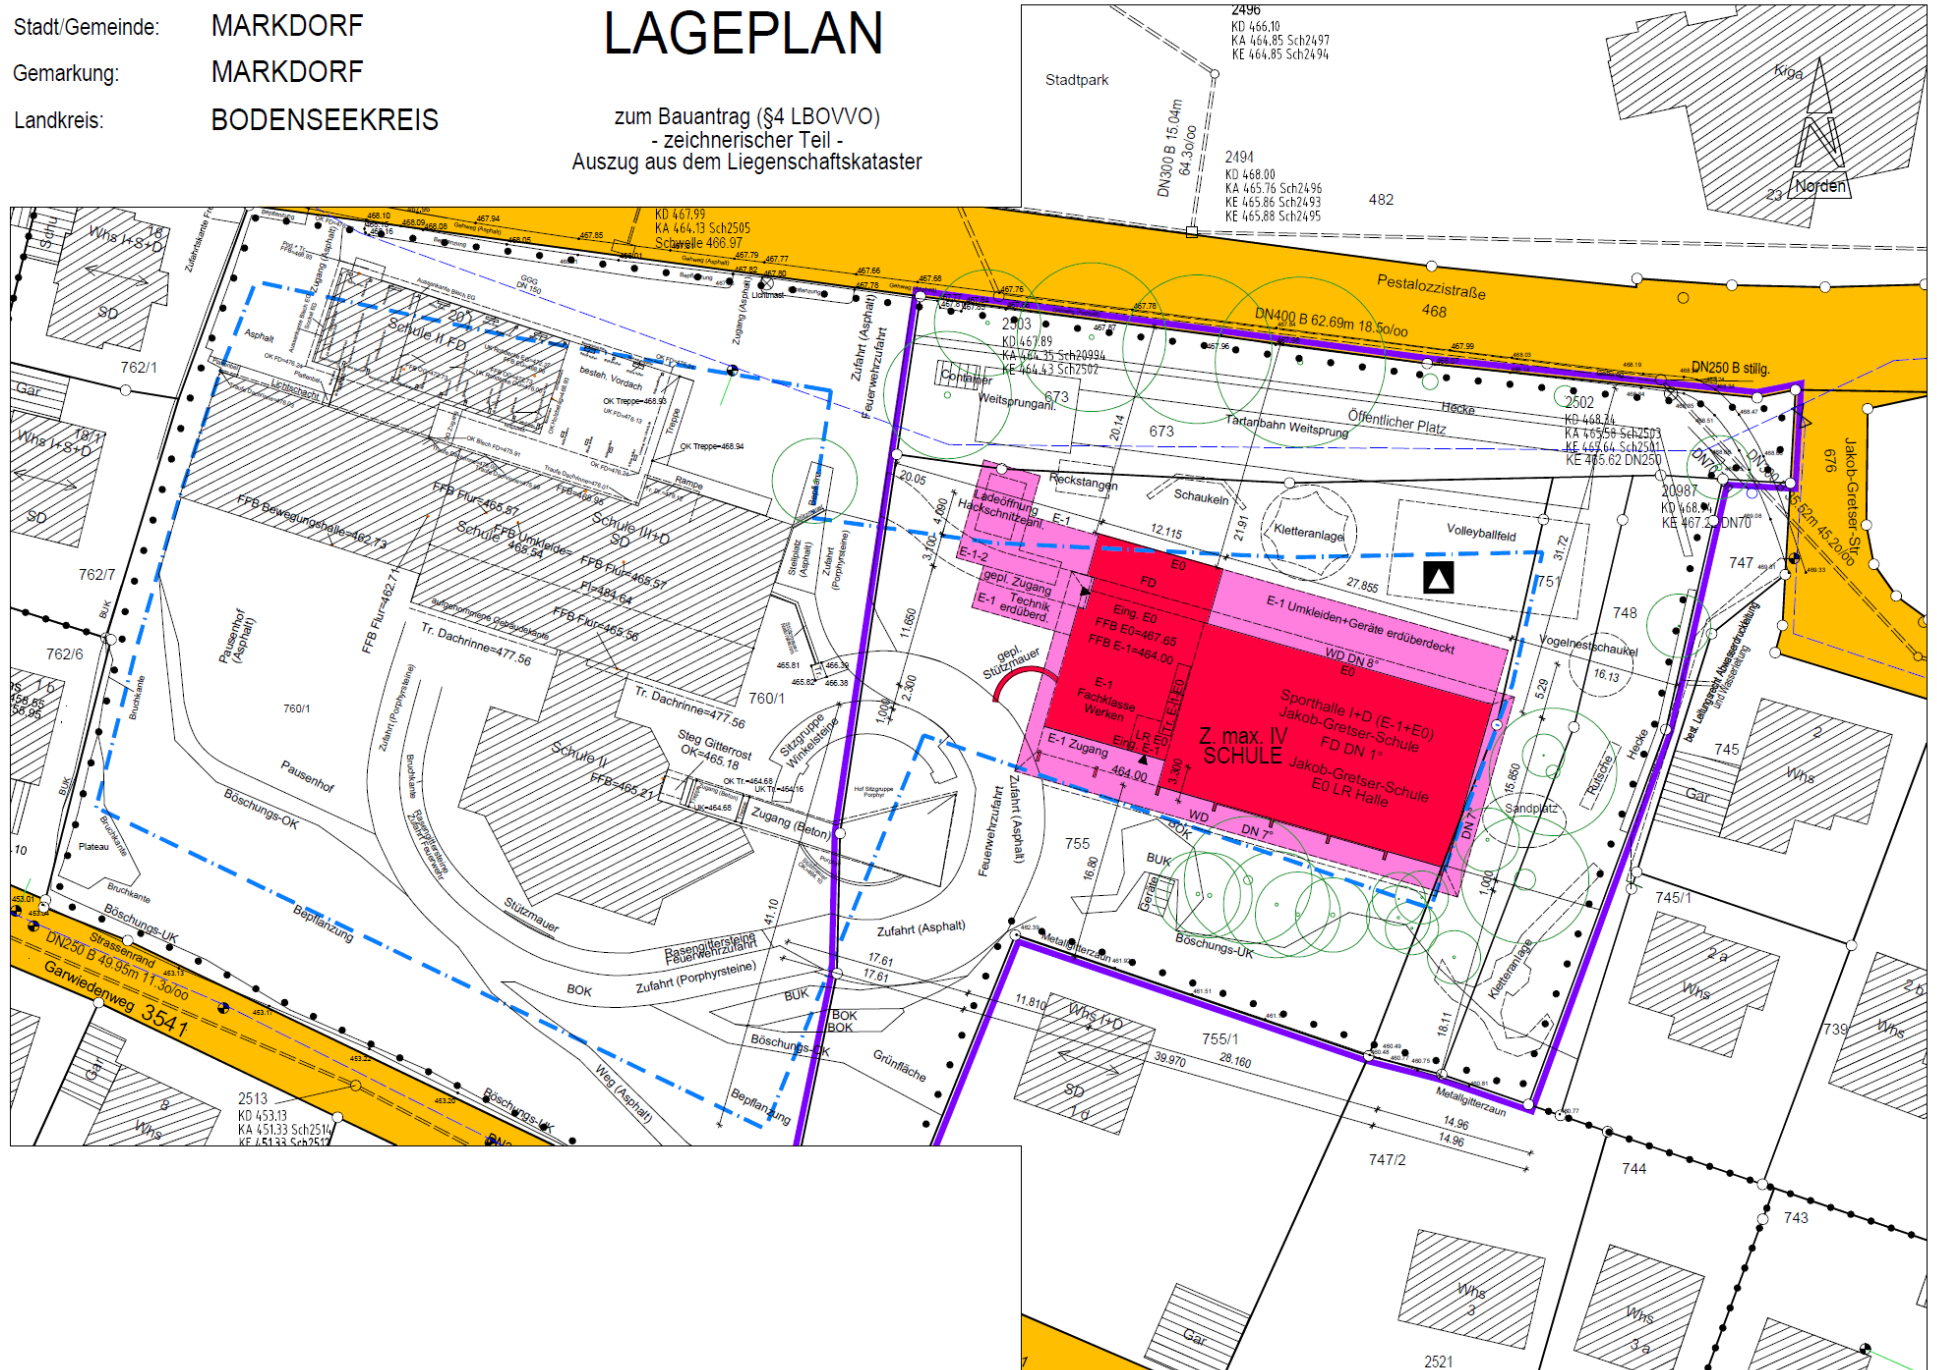


Querschnitte

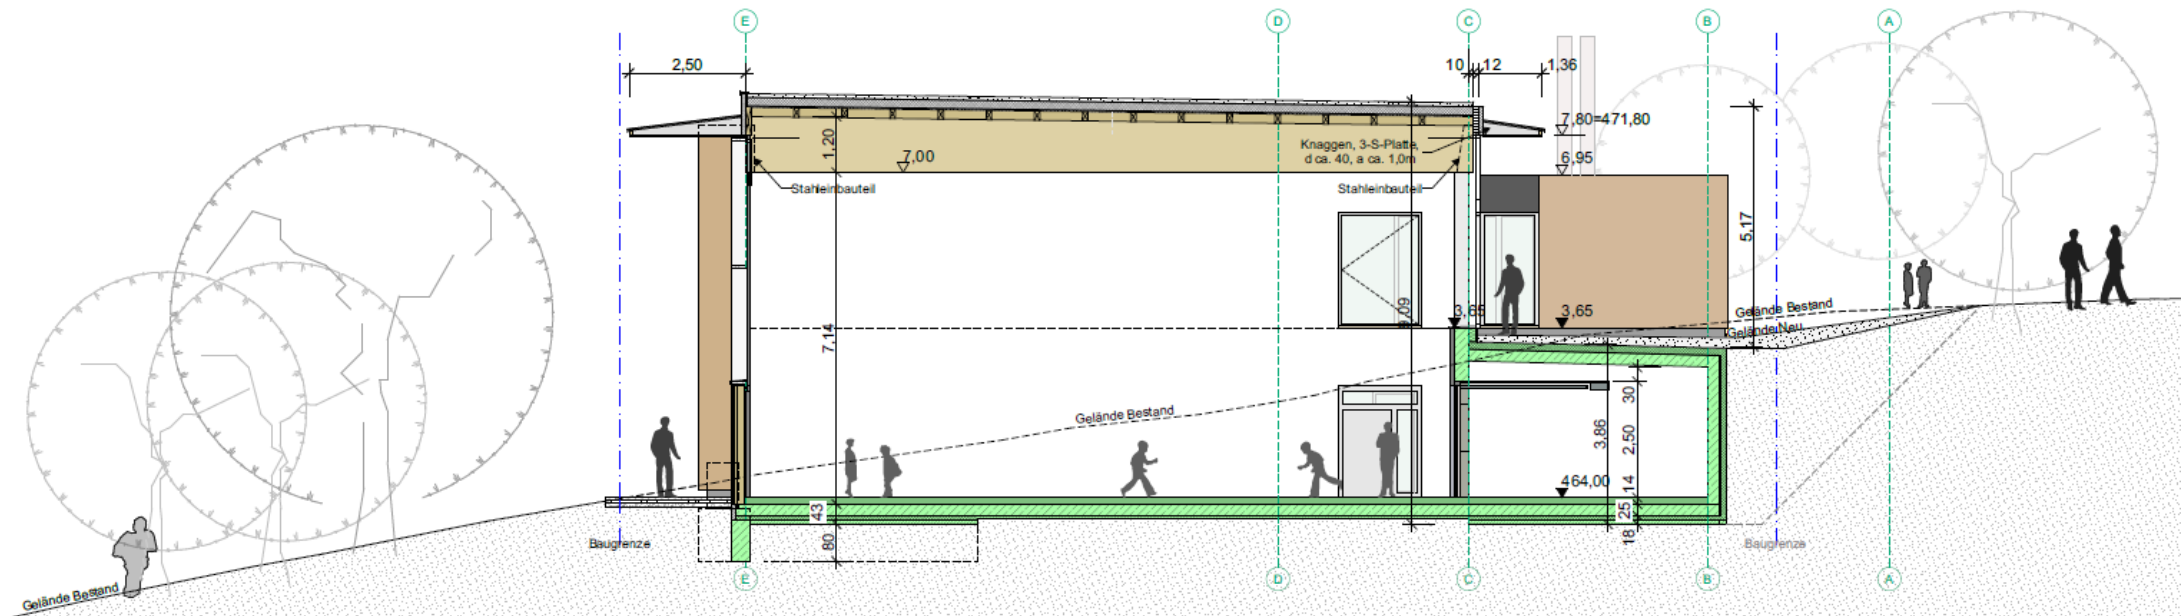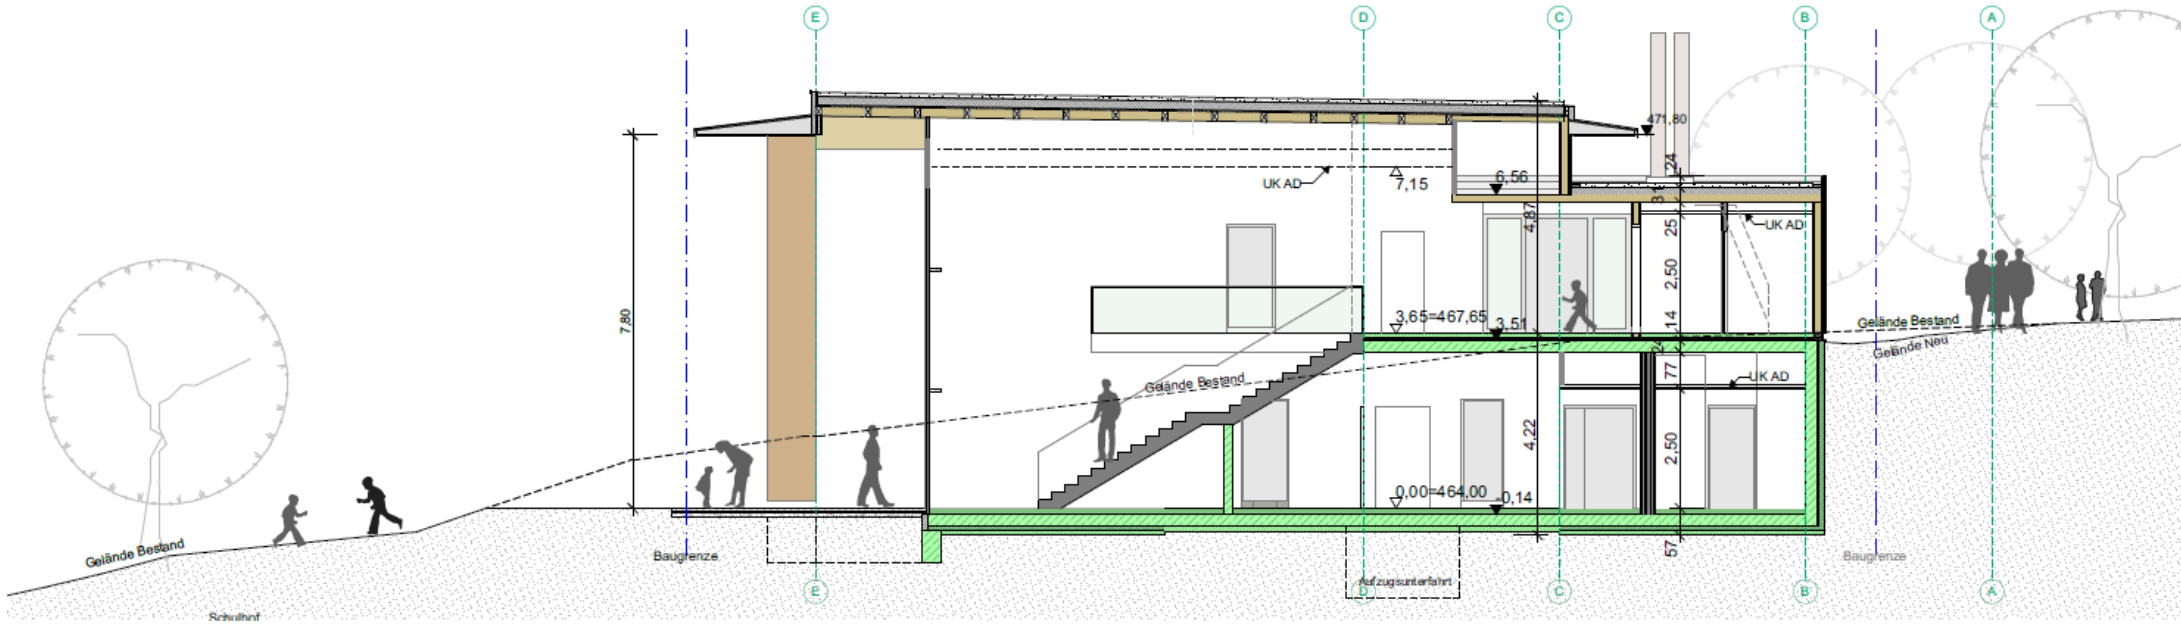


Längsschnitt

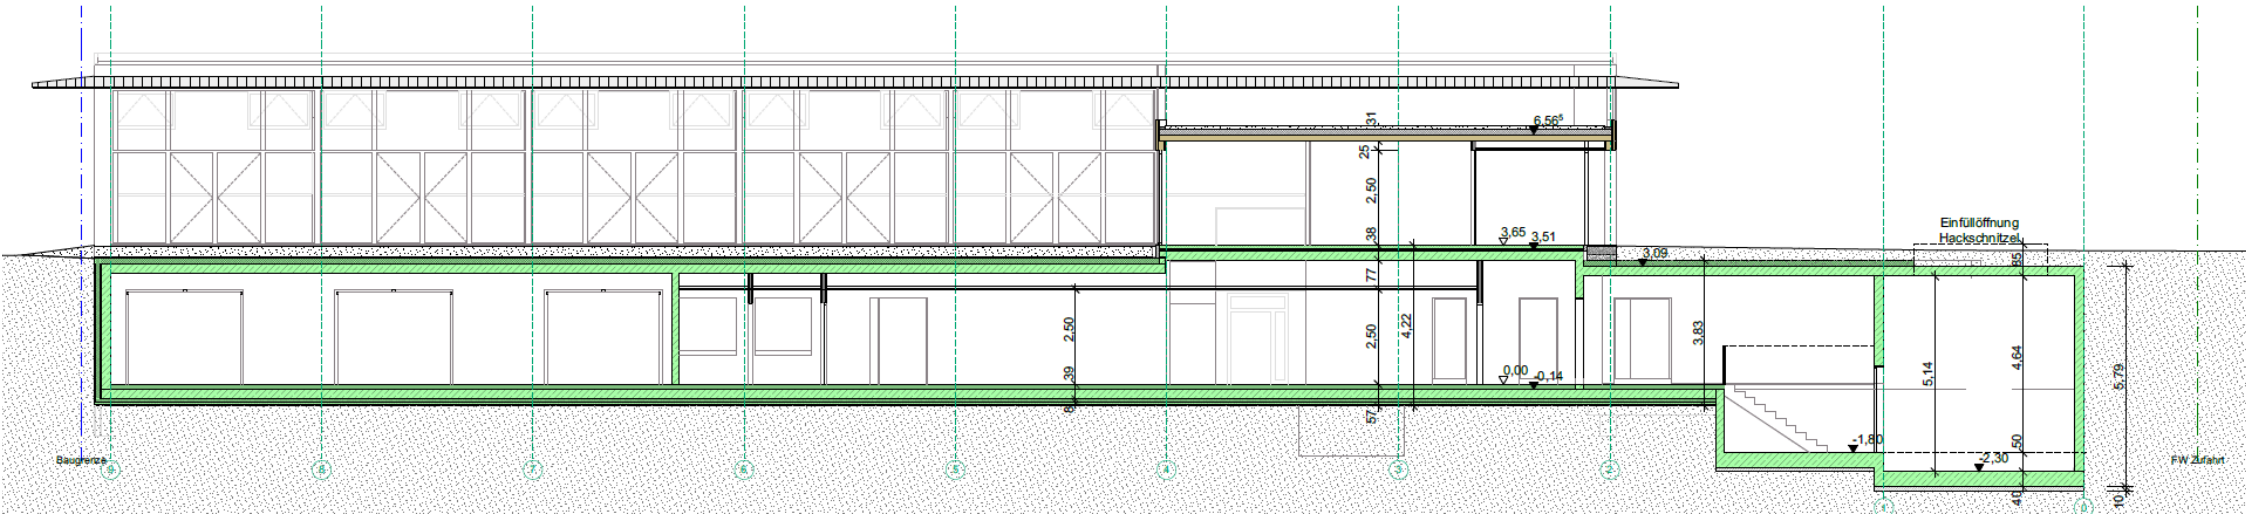


Ansicht Nord

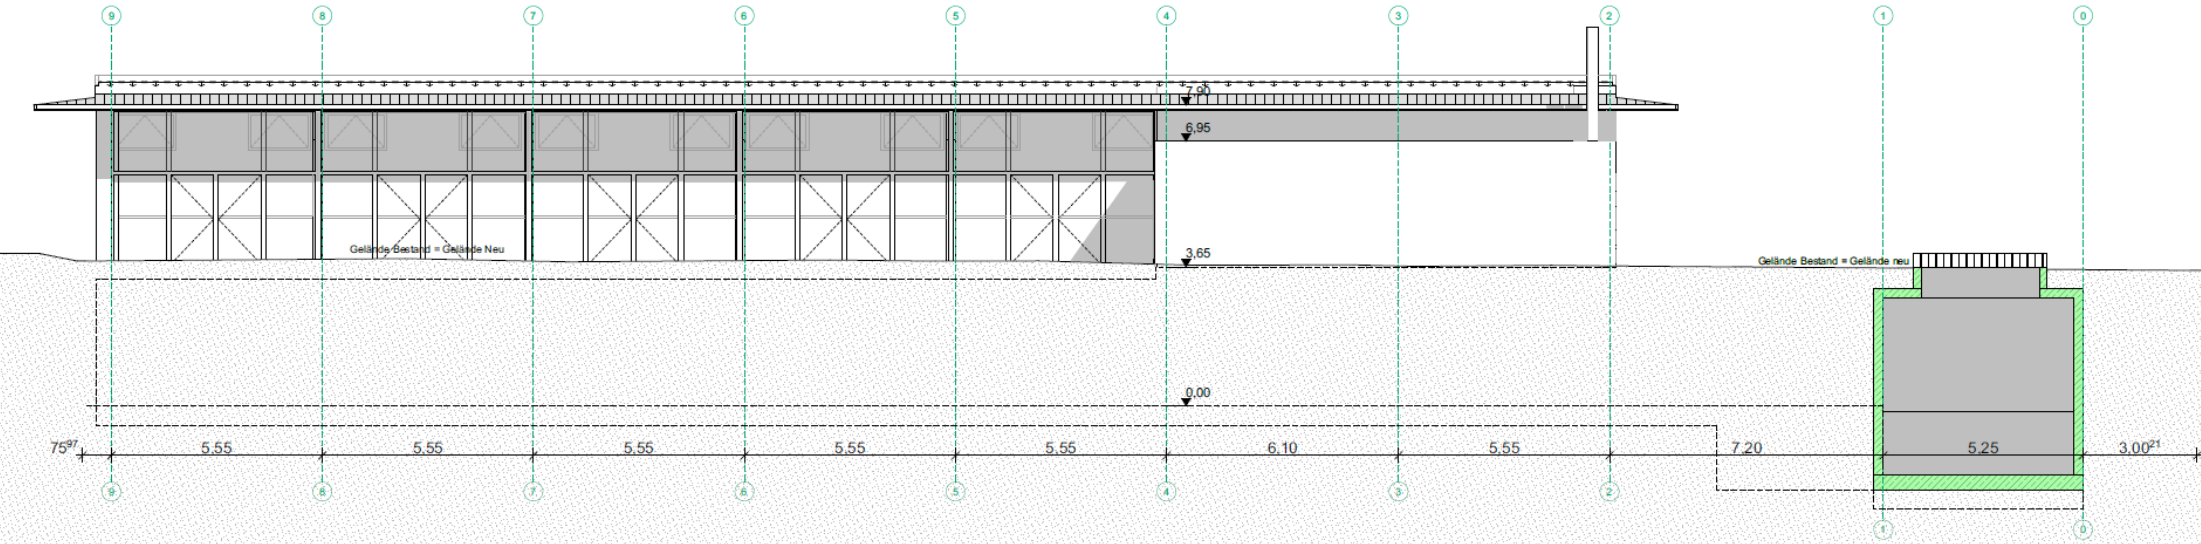

Ansicht West

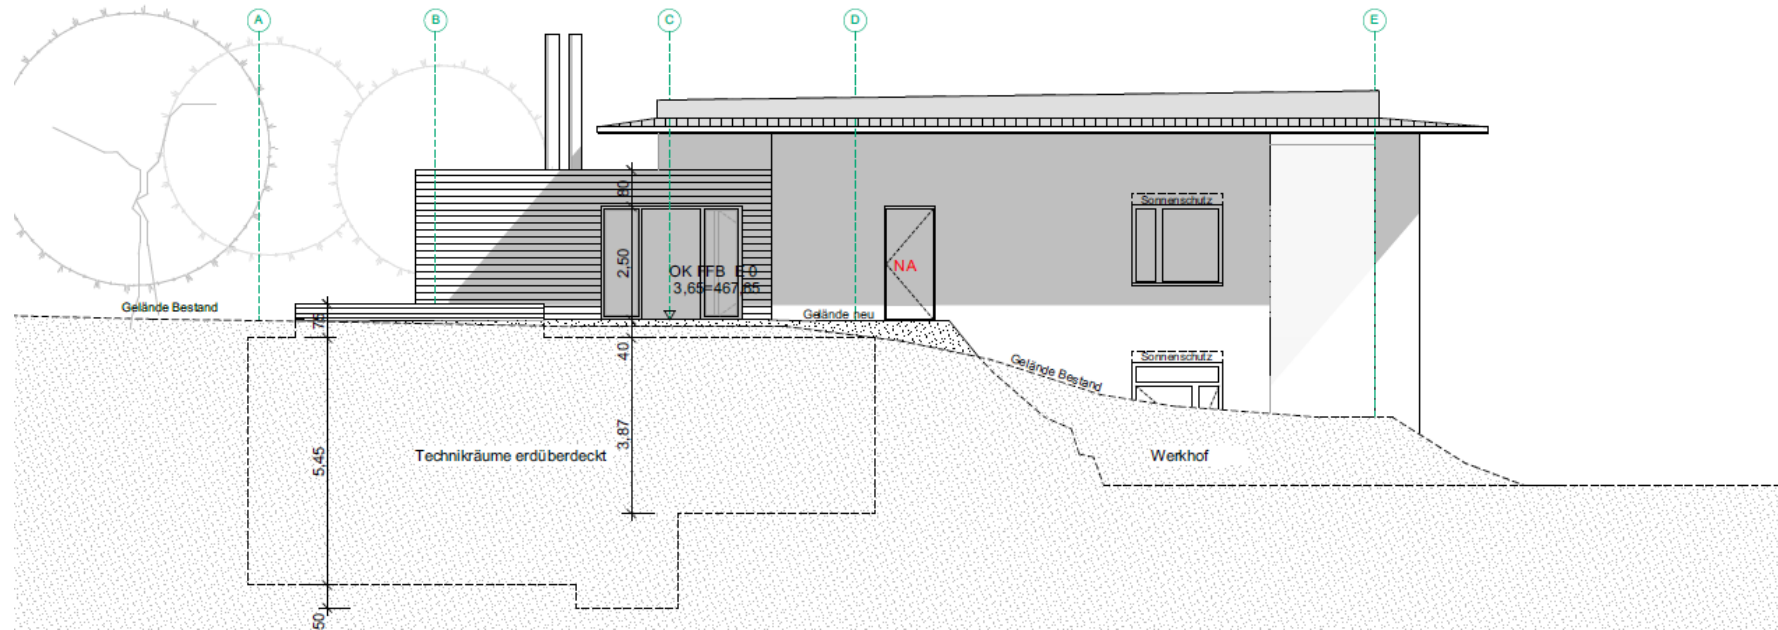

Ansicht Süd

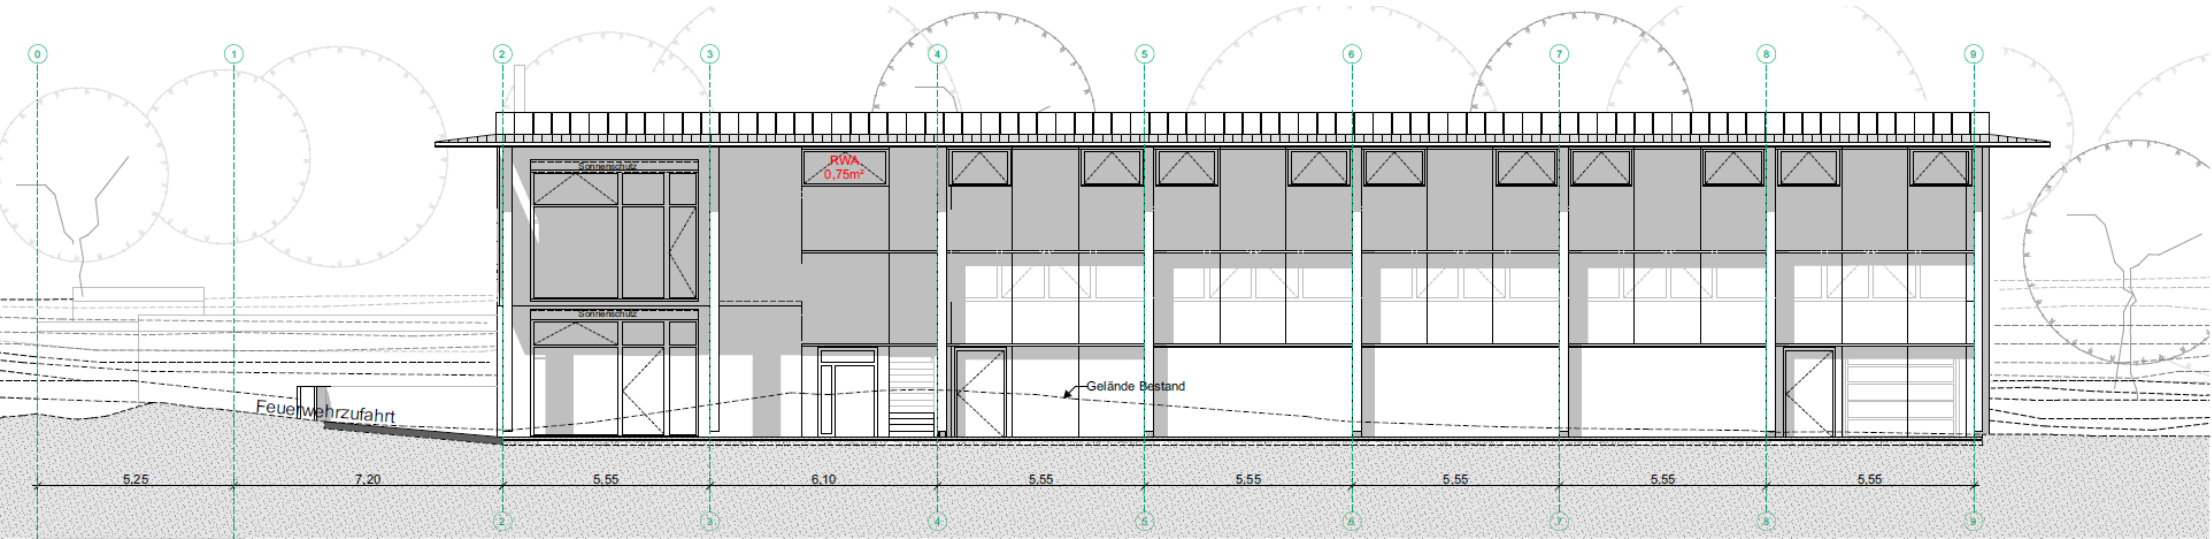

Ansicht Ost

