



Auszug aus dem Liegenschaftskataster
vom 09.03.2021


Lageplan
M=1:500
10.03.2021

Gem
Kreis:
Regierungsbez

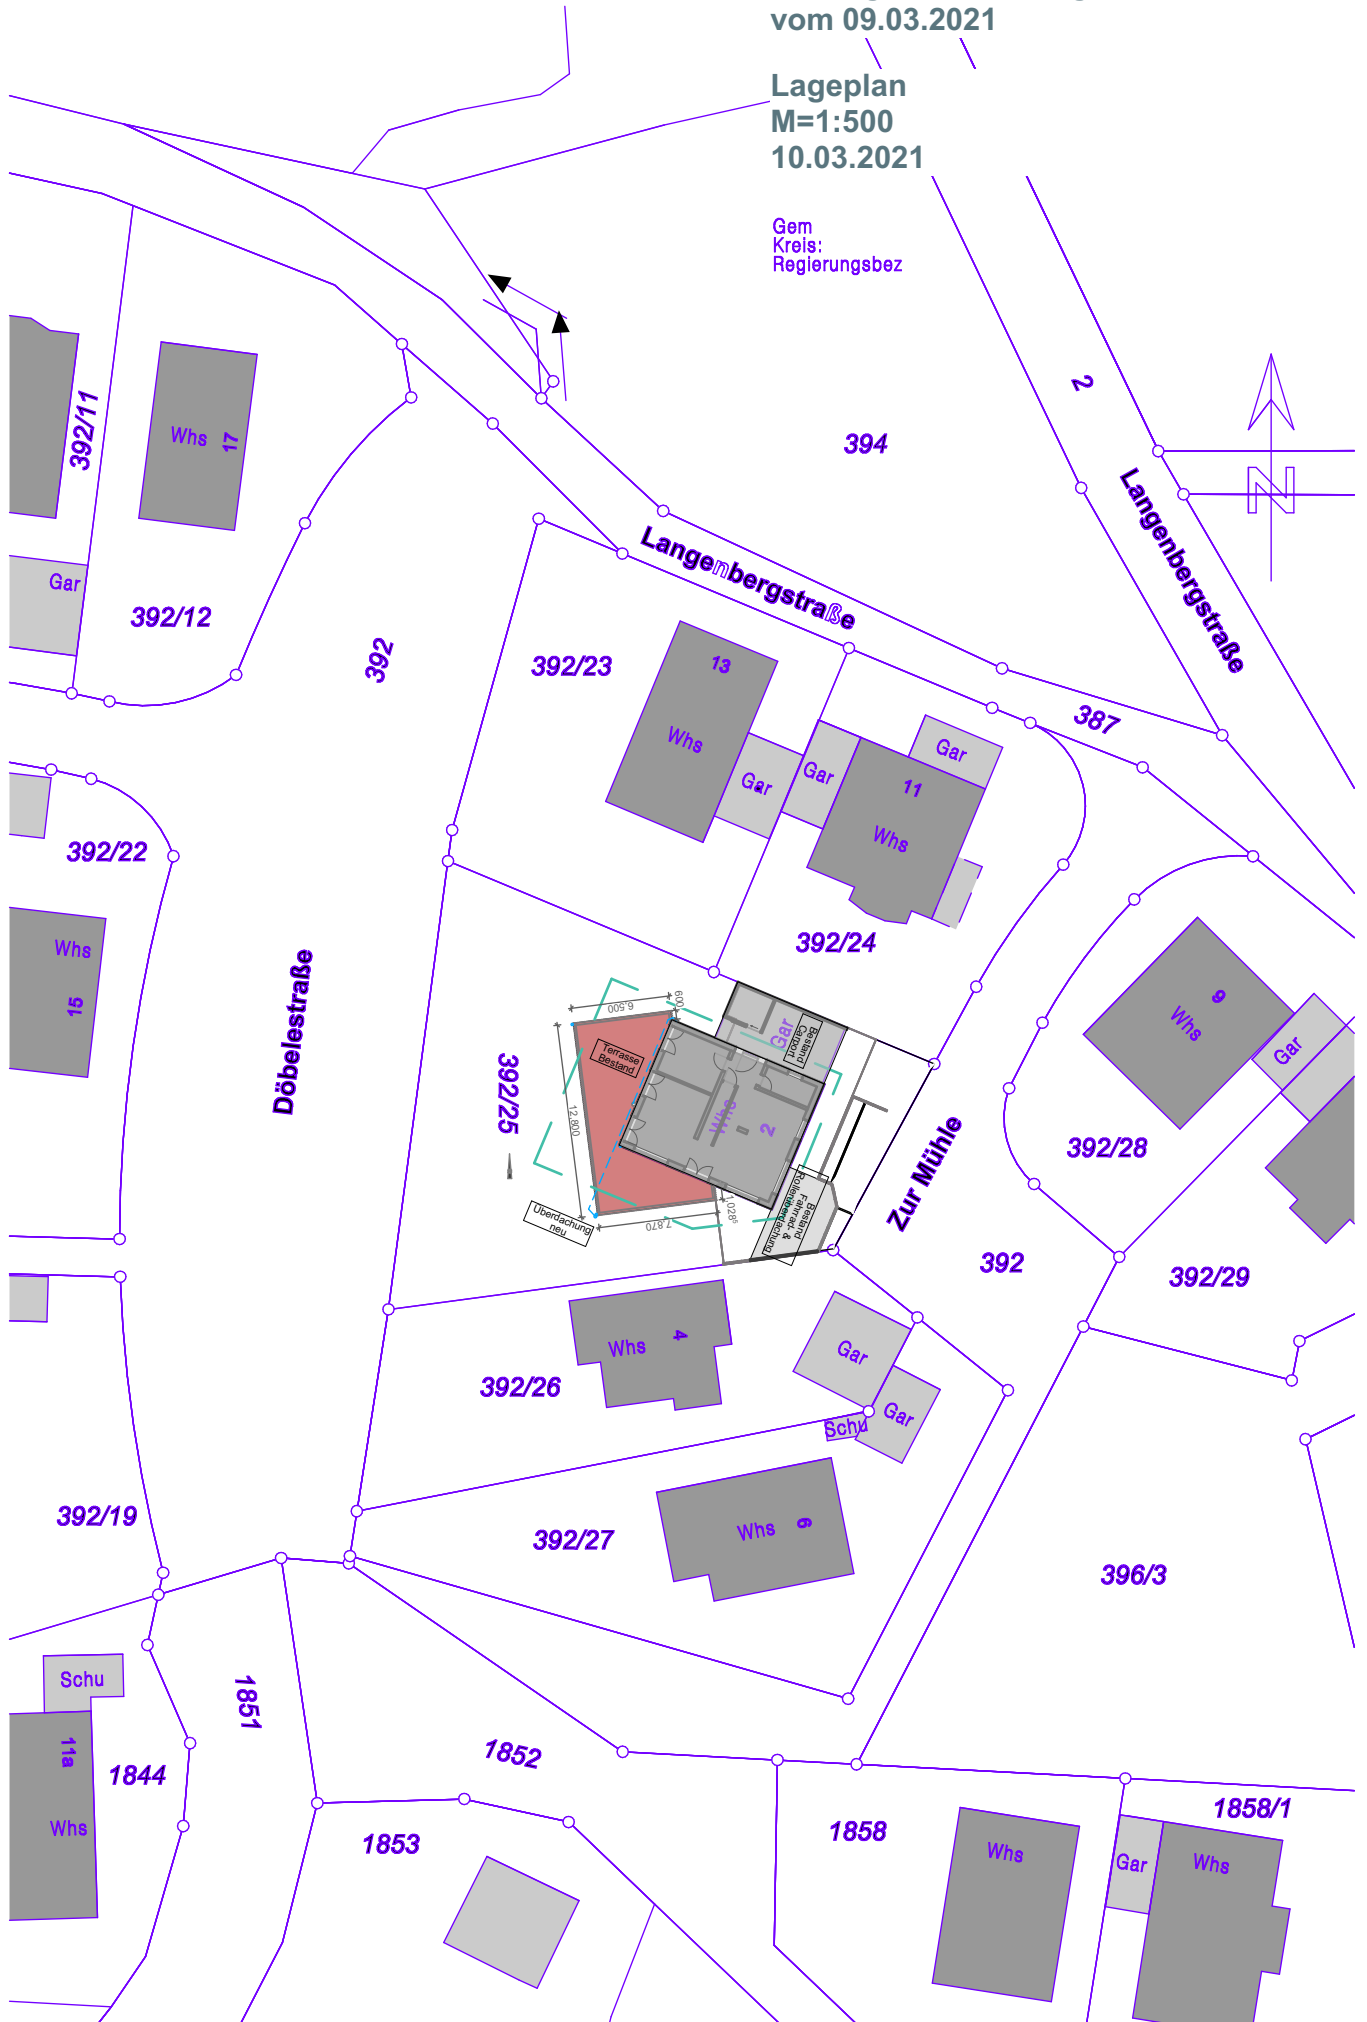

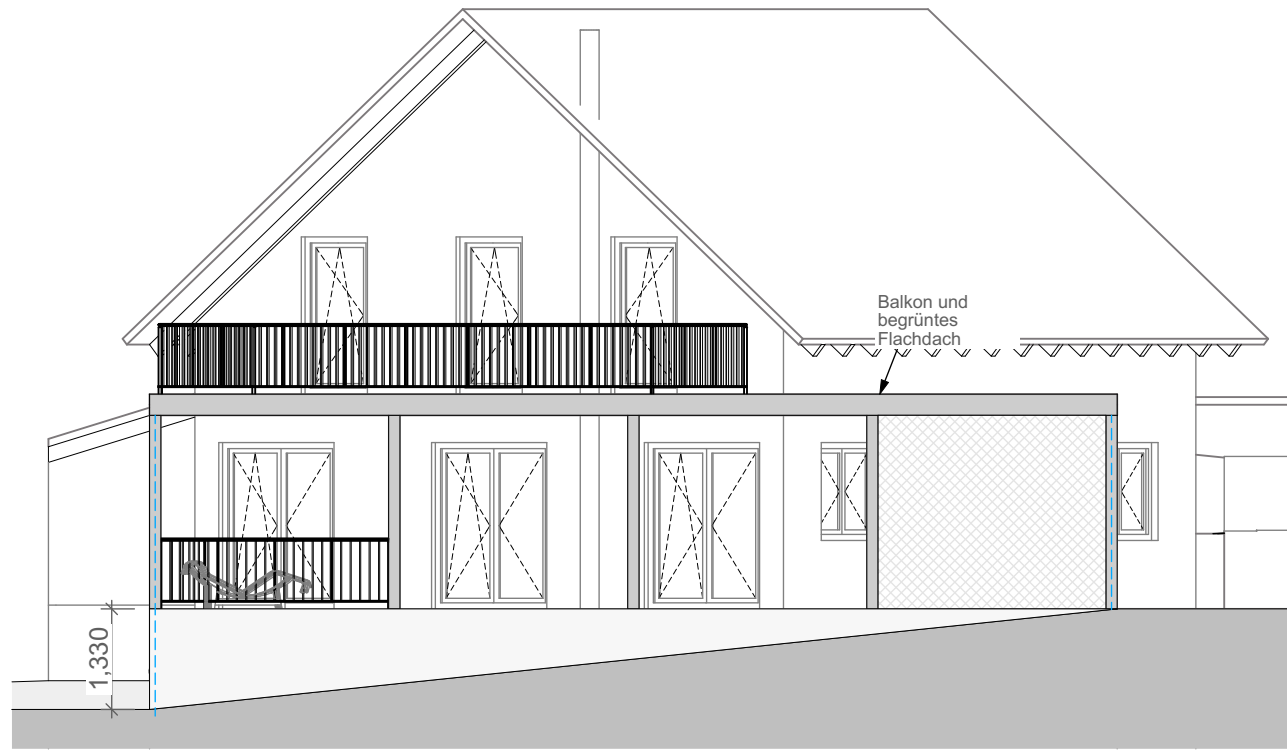


Ansicht West

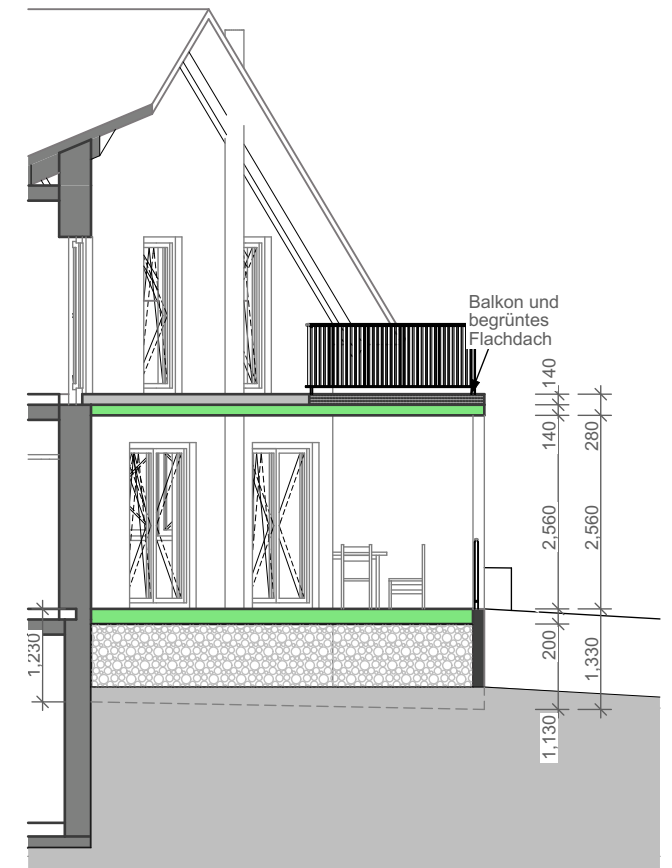

Schnitt



Ansicht Nord

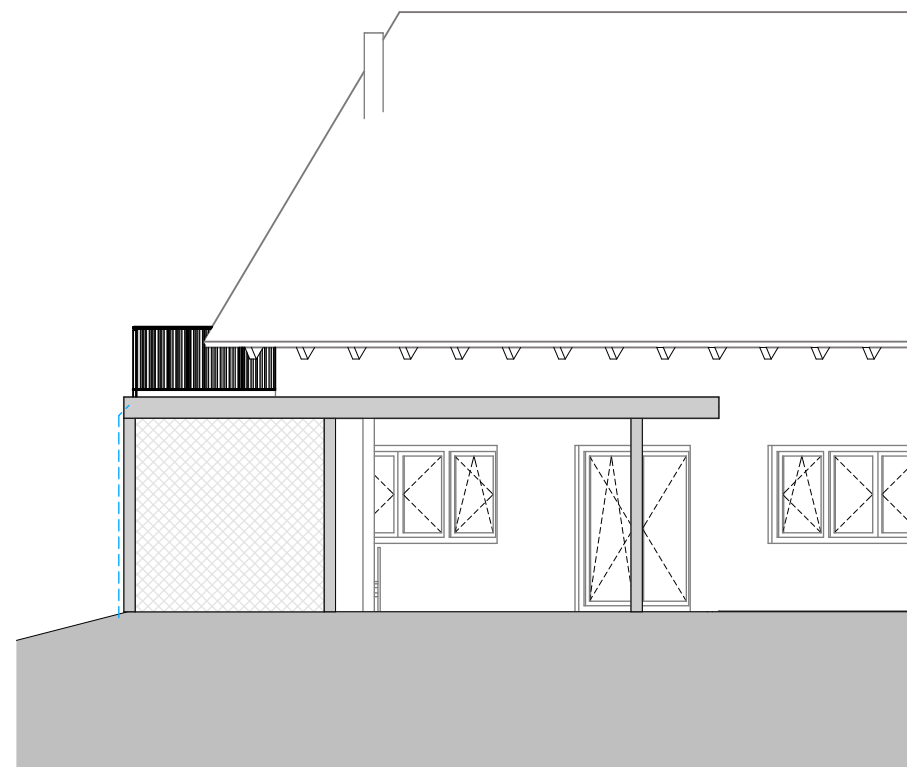

Ansicht Süd