
 
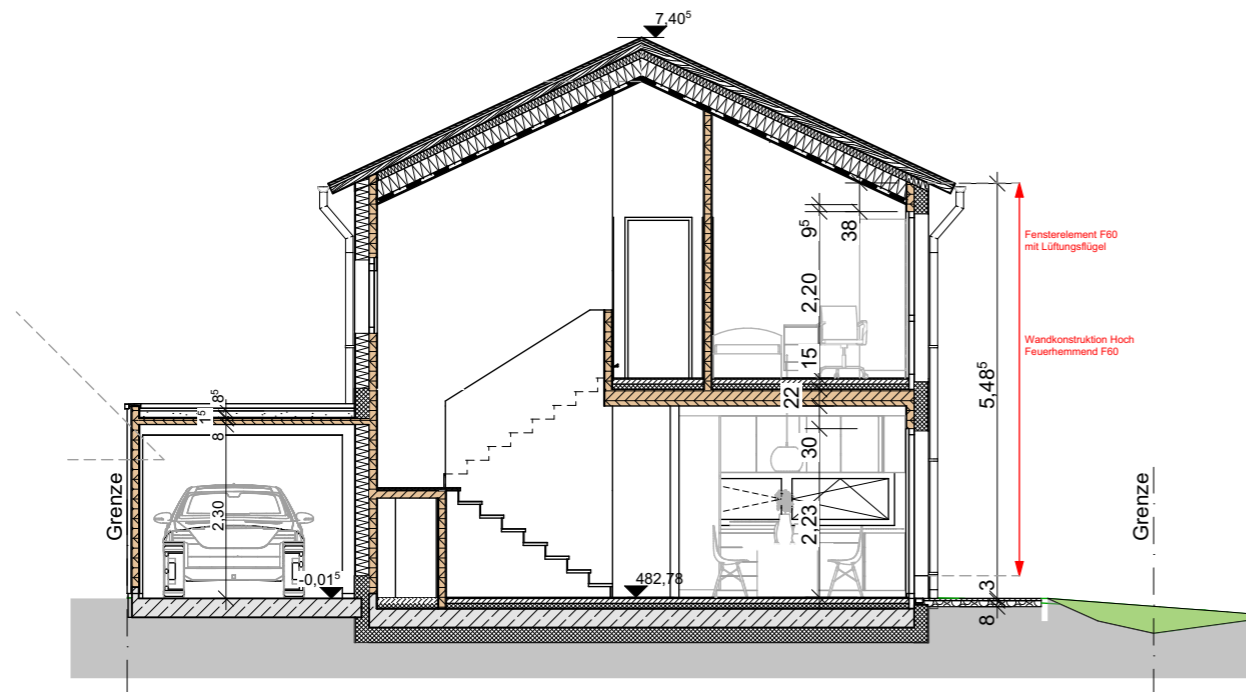


Bauort:
 Flurst. Nr. 964
 Paradiesweg
 88048 Markdorf

SA-05 Schnitt B
 Maßstab: 1:100

Datum: 31.03.2021

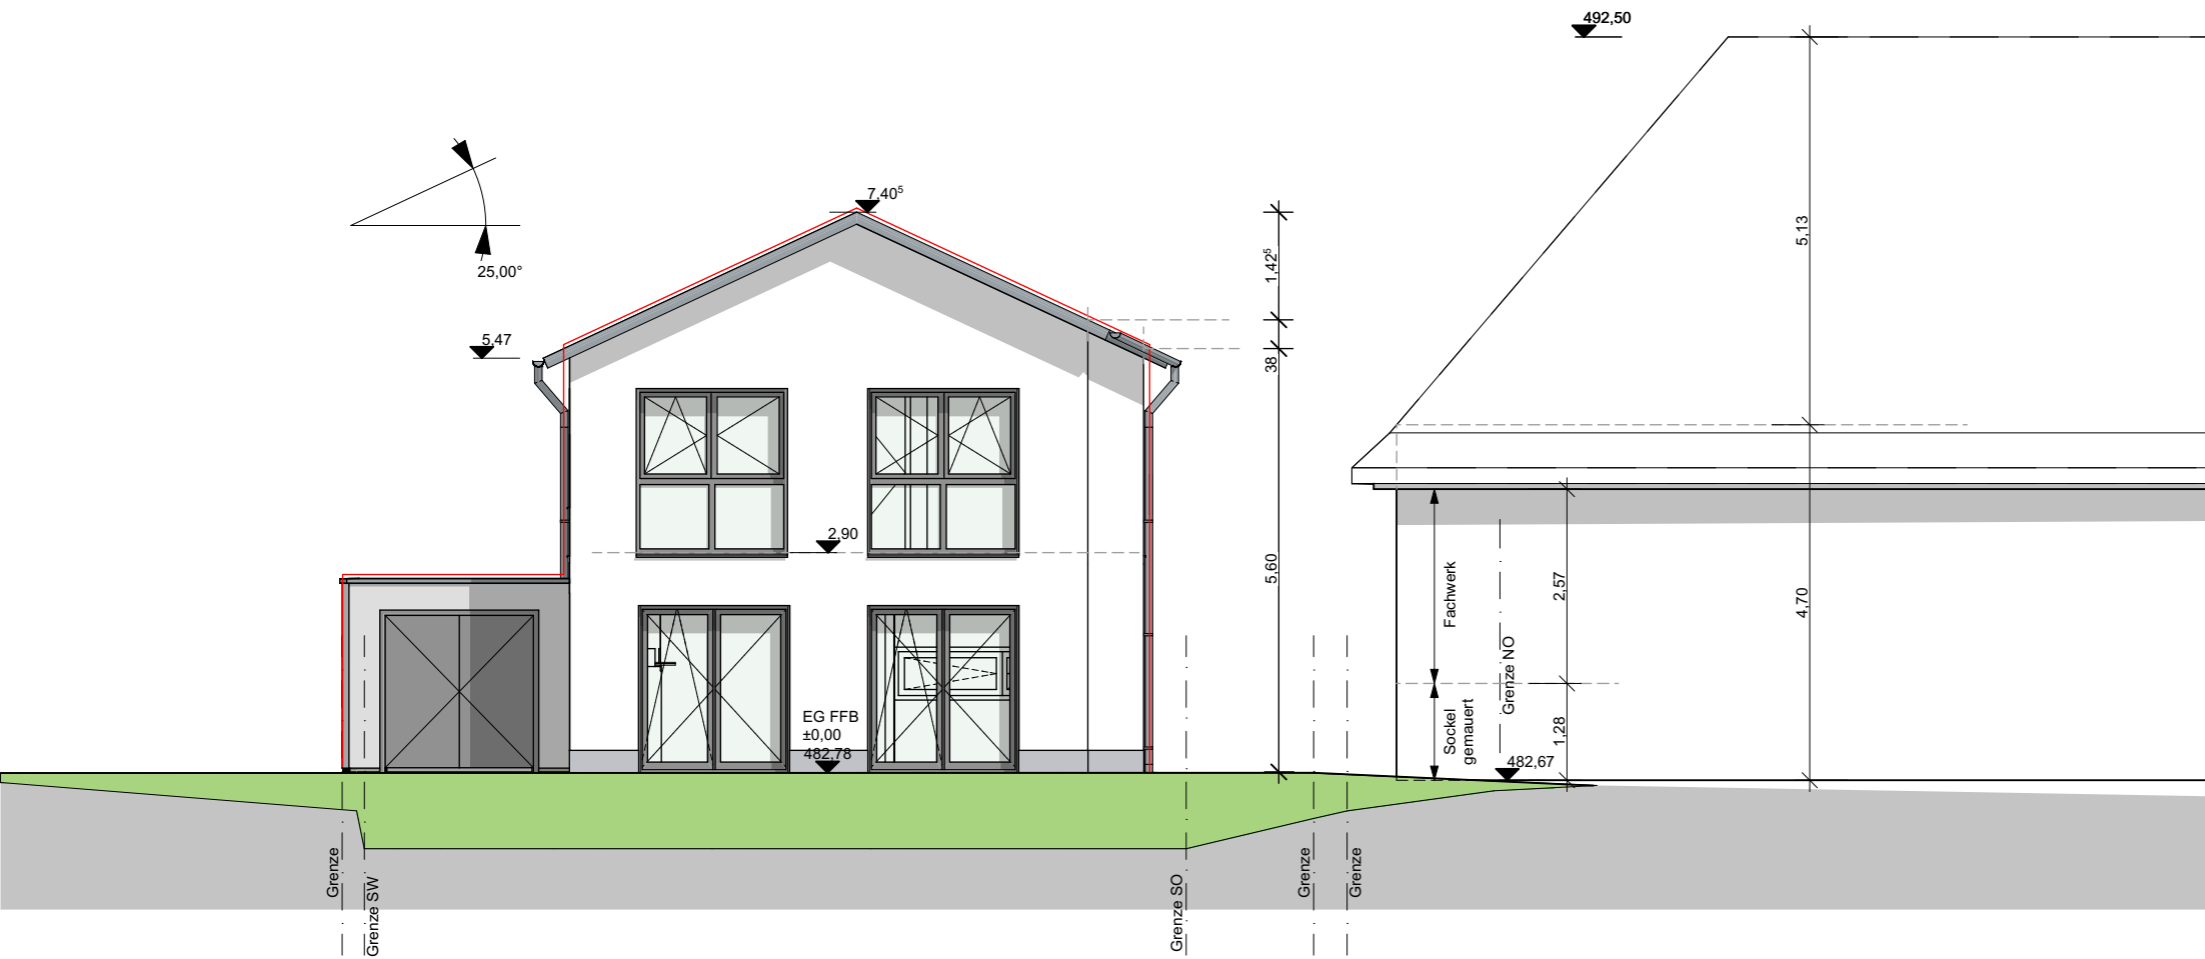


Bauort:
 Flurst. Nr. 964
 Paradiesweg
 88048 Markdorf

AN-01 Ansicht Süd / Schnitt A
 Maßstab: 1:100

Datum: 31.03.2021




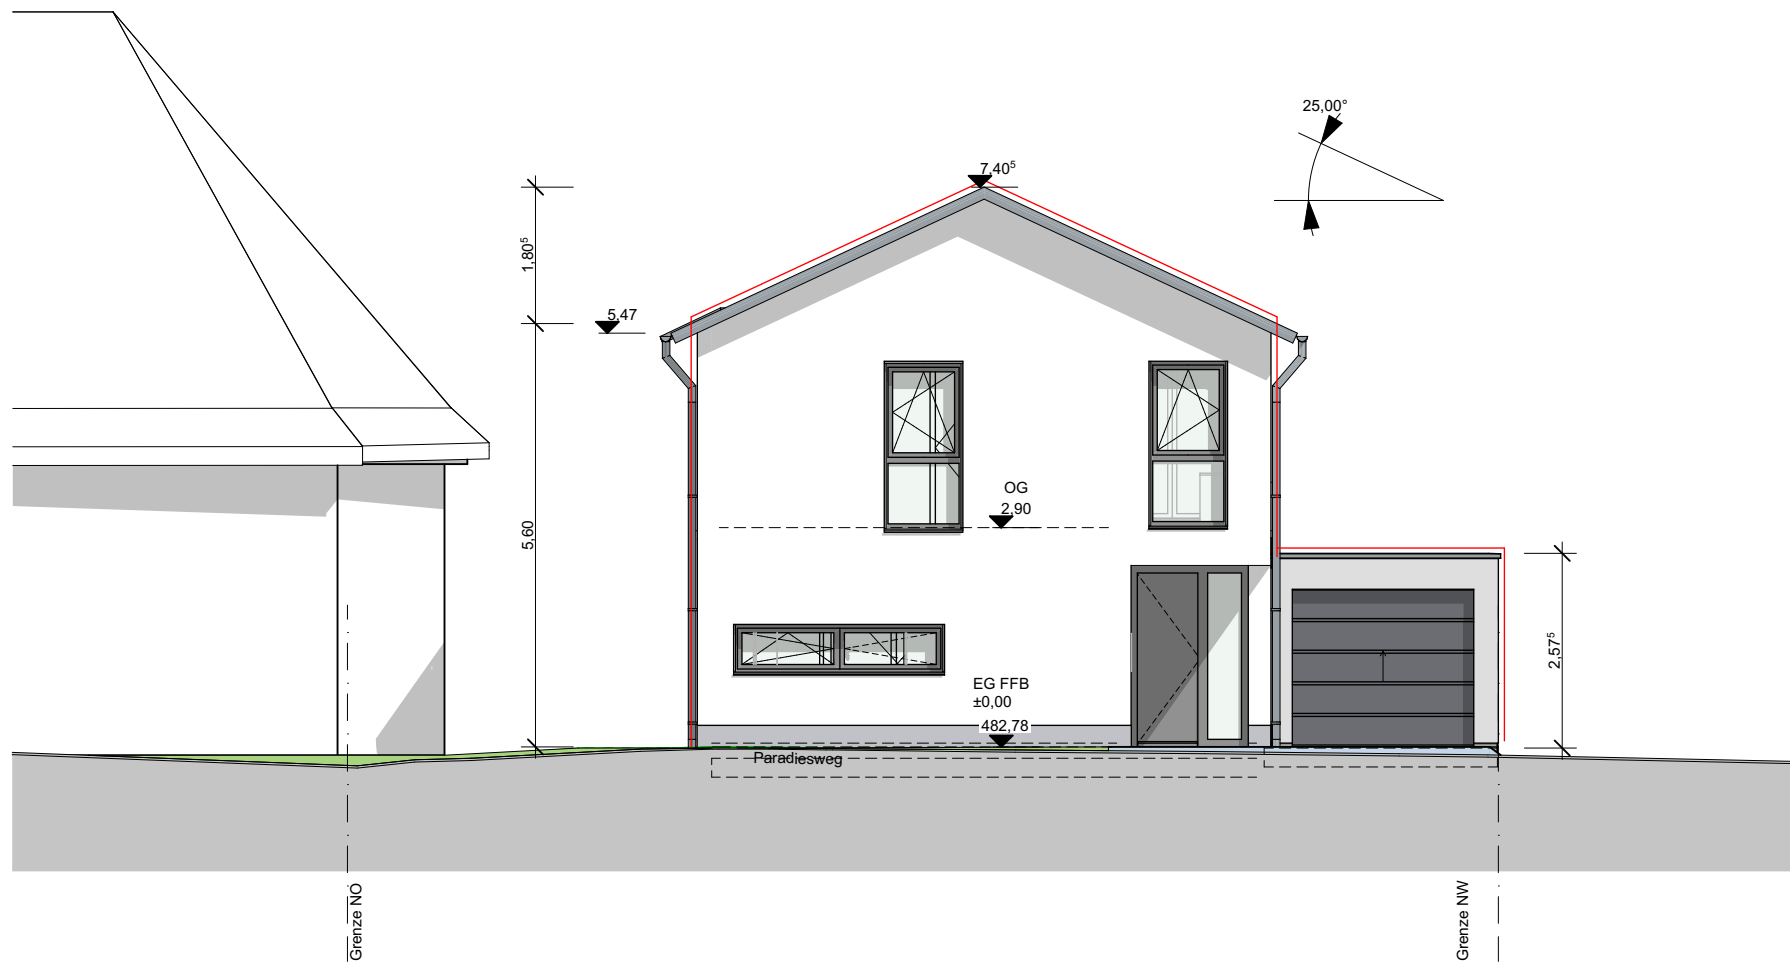

Bauort:
 Flurst. Nr. 964
 Paradiesweg
 88048 Markdorf

AN-02 Ansicht Nord
 Maßstab: 1:100

Datum: 31.03.2021


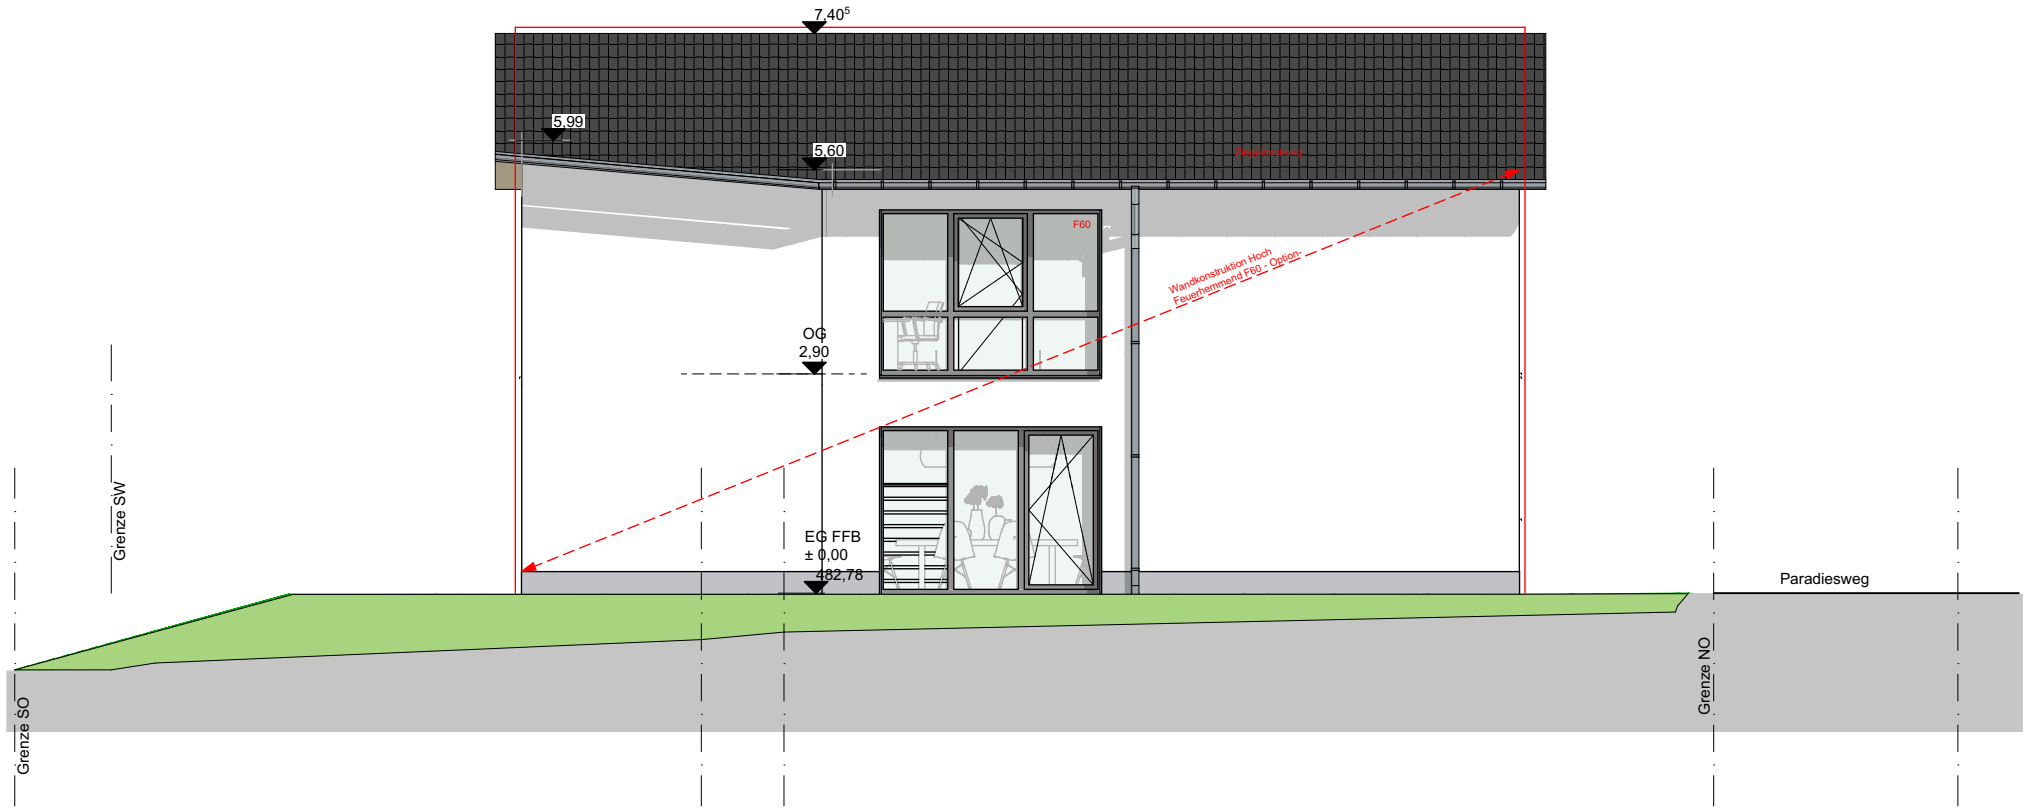


Bauort:
 Flurst. Nr. 964
 Paradiesweg
 88048 Markdorf

AN-03 Ansicht Ost

Maßstab: 1:100

Datum: 31.03.2021

 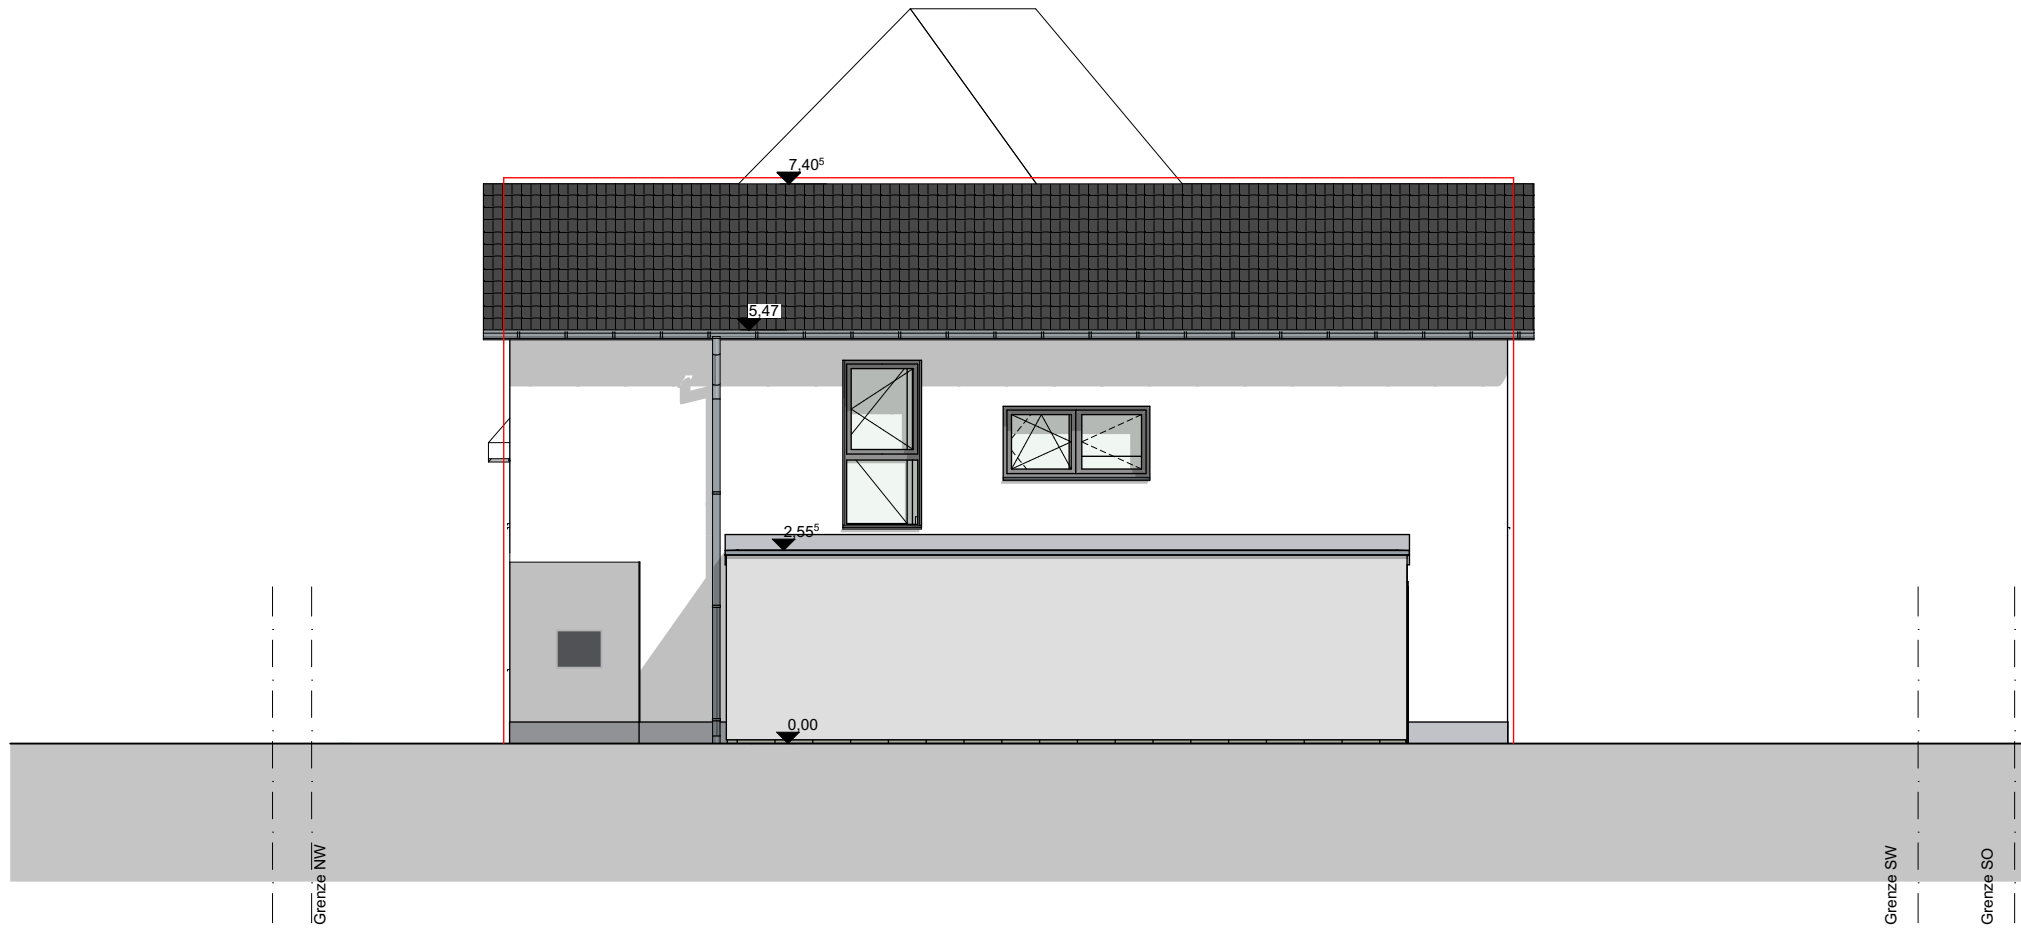

Bauort:
Flurst. Nr. 964
Paradiesweg
88048 Markdorf

AN-04 Ansicht West
Maßstab: 1:100

Datum: 31.03.2021