


Gemeinde: Markdorf
Gemarkung: Markdorf
Landkreis: Bodenseekreis

LAGEPLAN zeichnerischer Teil


Fl.St.Nr. 2137, Wirmetsweiler 13, 88677 Markdorf

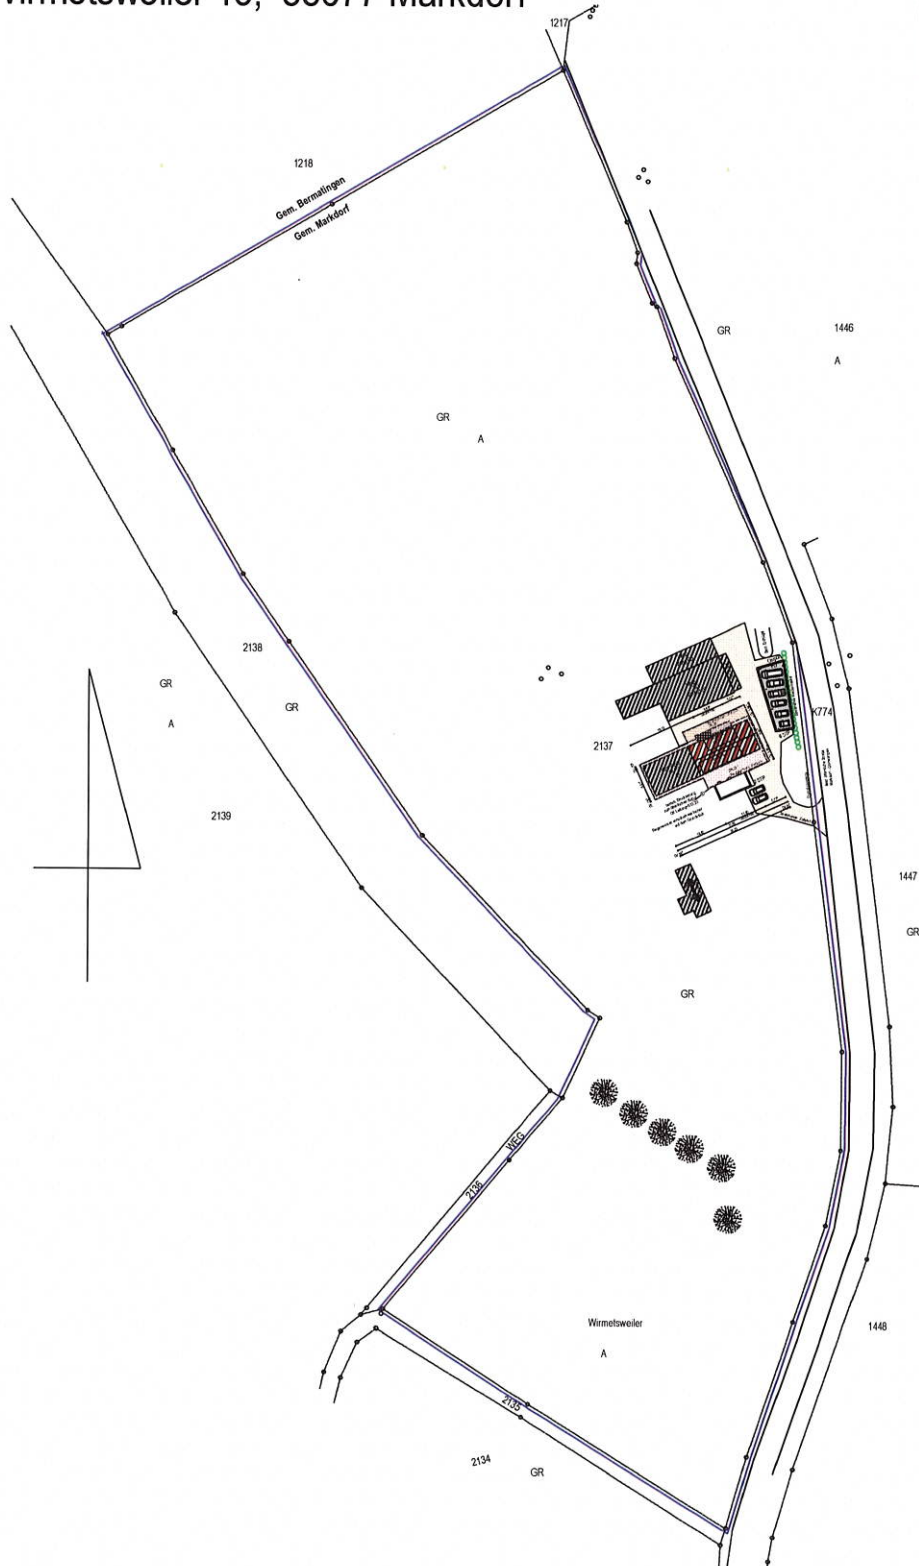


Der Auszug stimmt mit dem Liegenschaftskataster überein. (§4 Abs. 2 LBOVVO)

Gemeinde: Markdorf
 Gemarkung: Markdorf
 Landkreis: Bodenseekreis
 Fl.St.Nr. 2137, Wirmetsweiler 13, 88677 Markdorf

LAGEPLAN zeichnerischer Teil

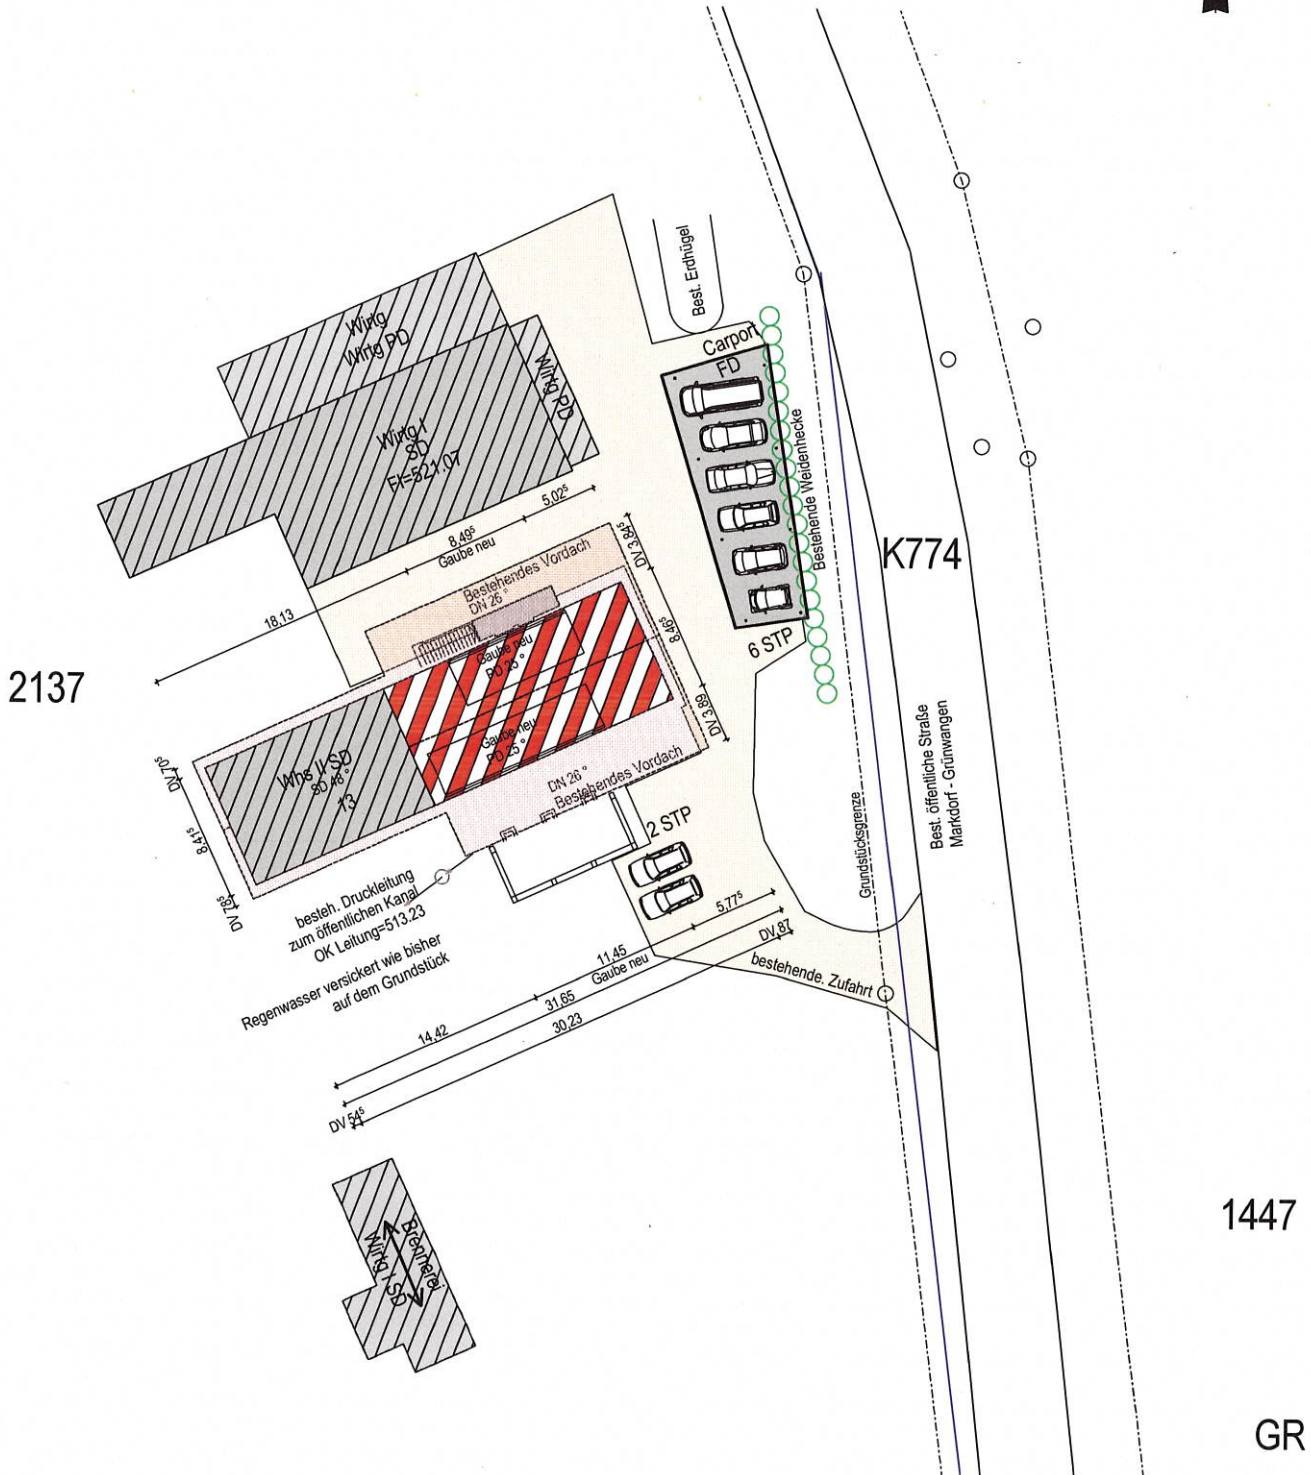


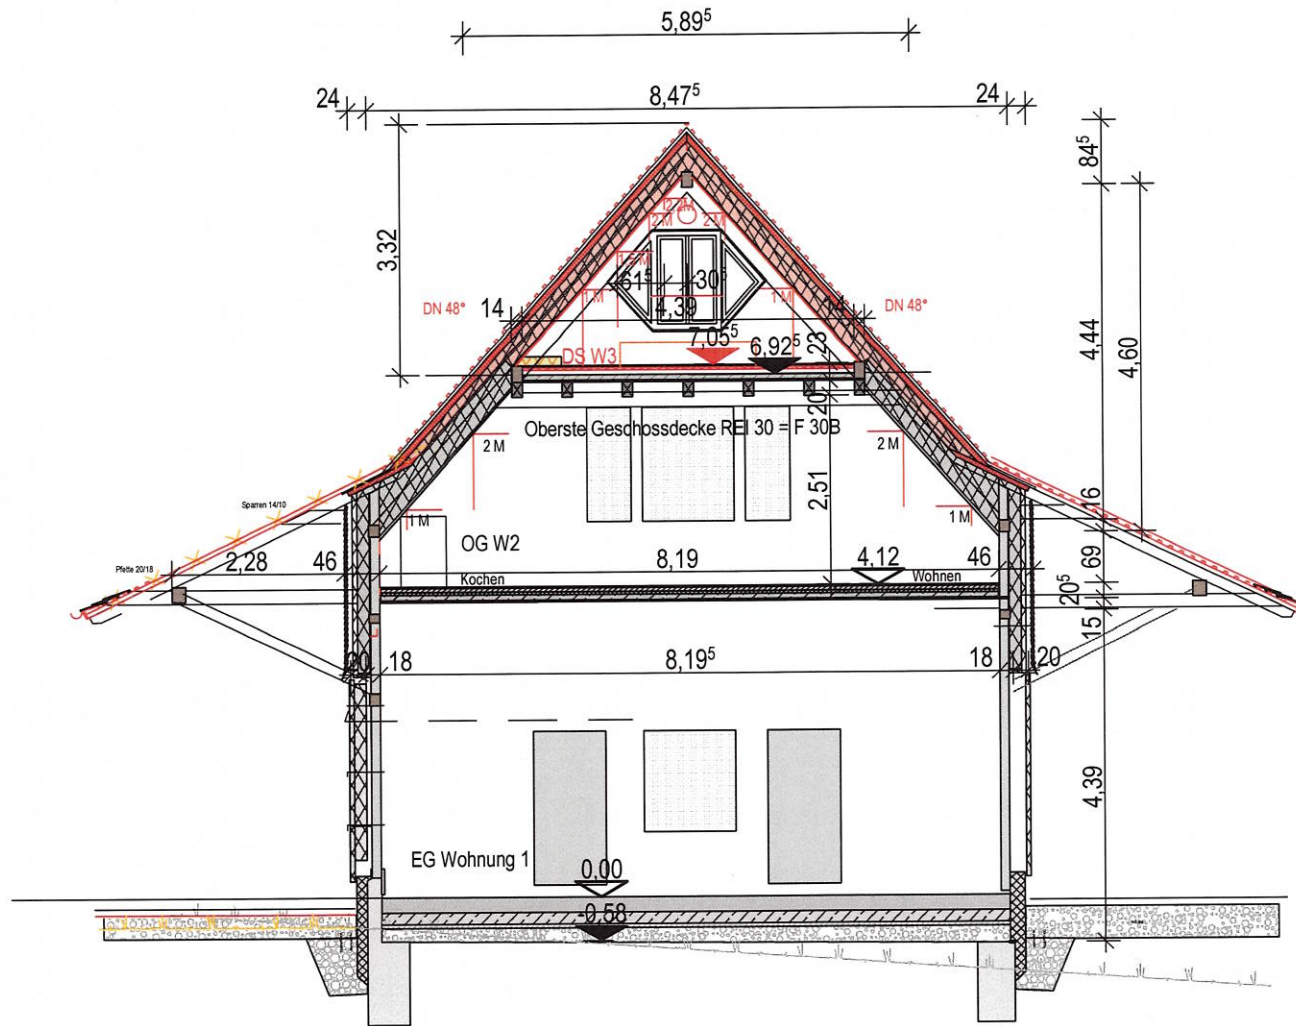

SCHNITT A 1

M 1: 100
05.03.2021

- BESTAND
- ABBRUCH
- NEU

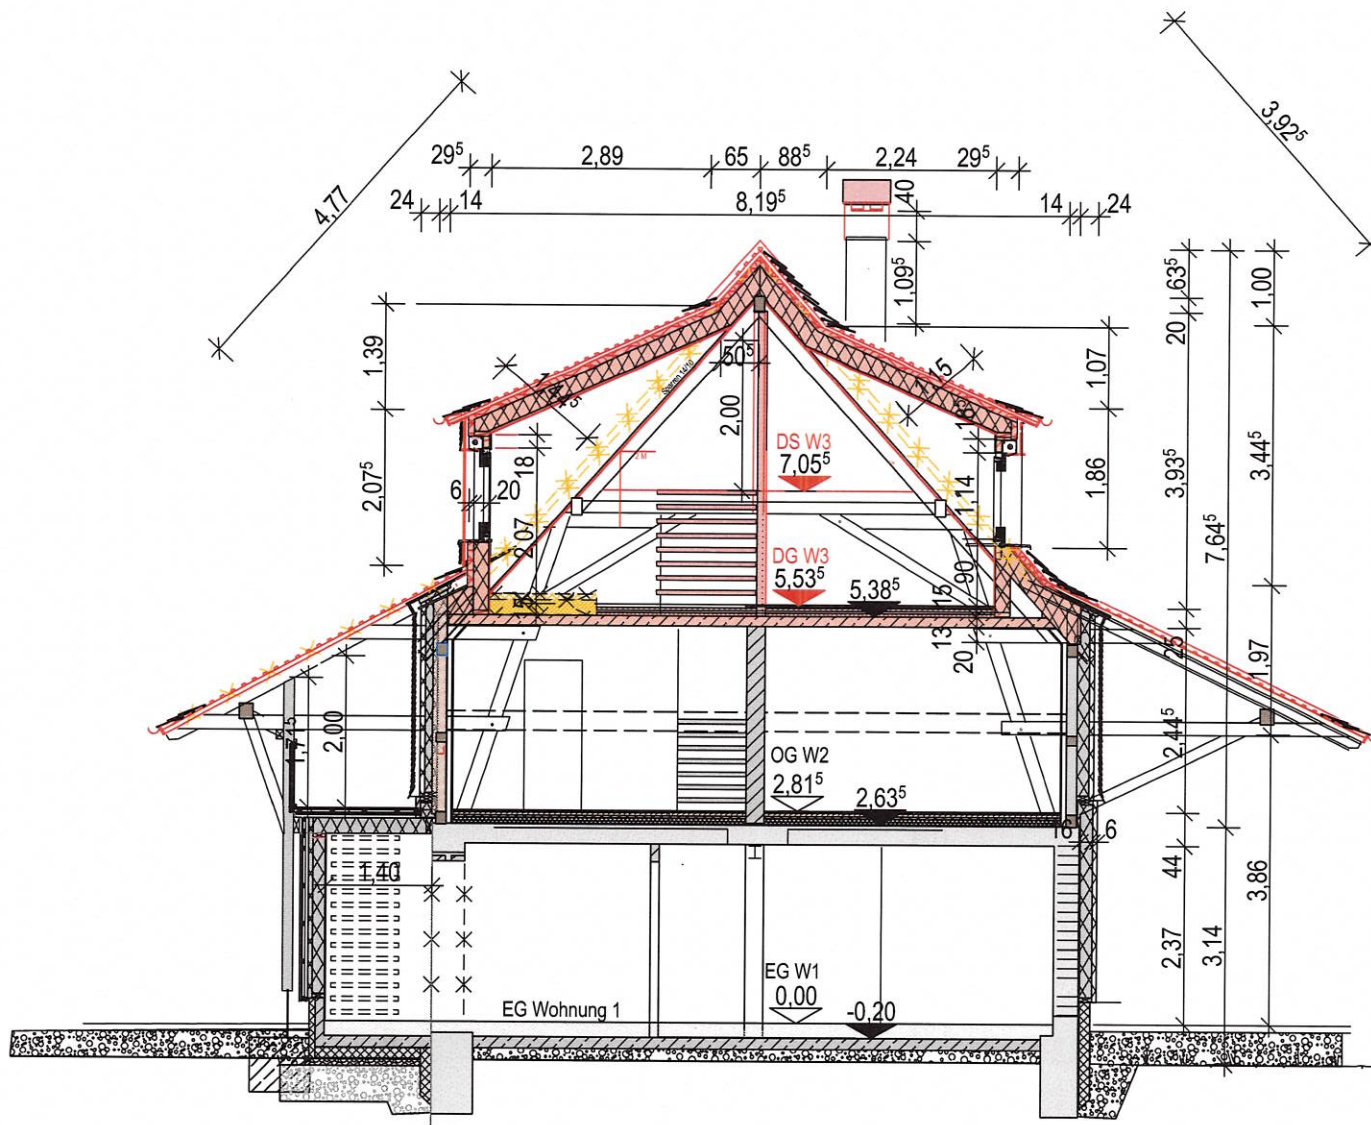


SCHNITT A 2

[Signature]

M 1: 100
05.03.2021

- BESTAND
- ABBRUCH
- NEU

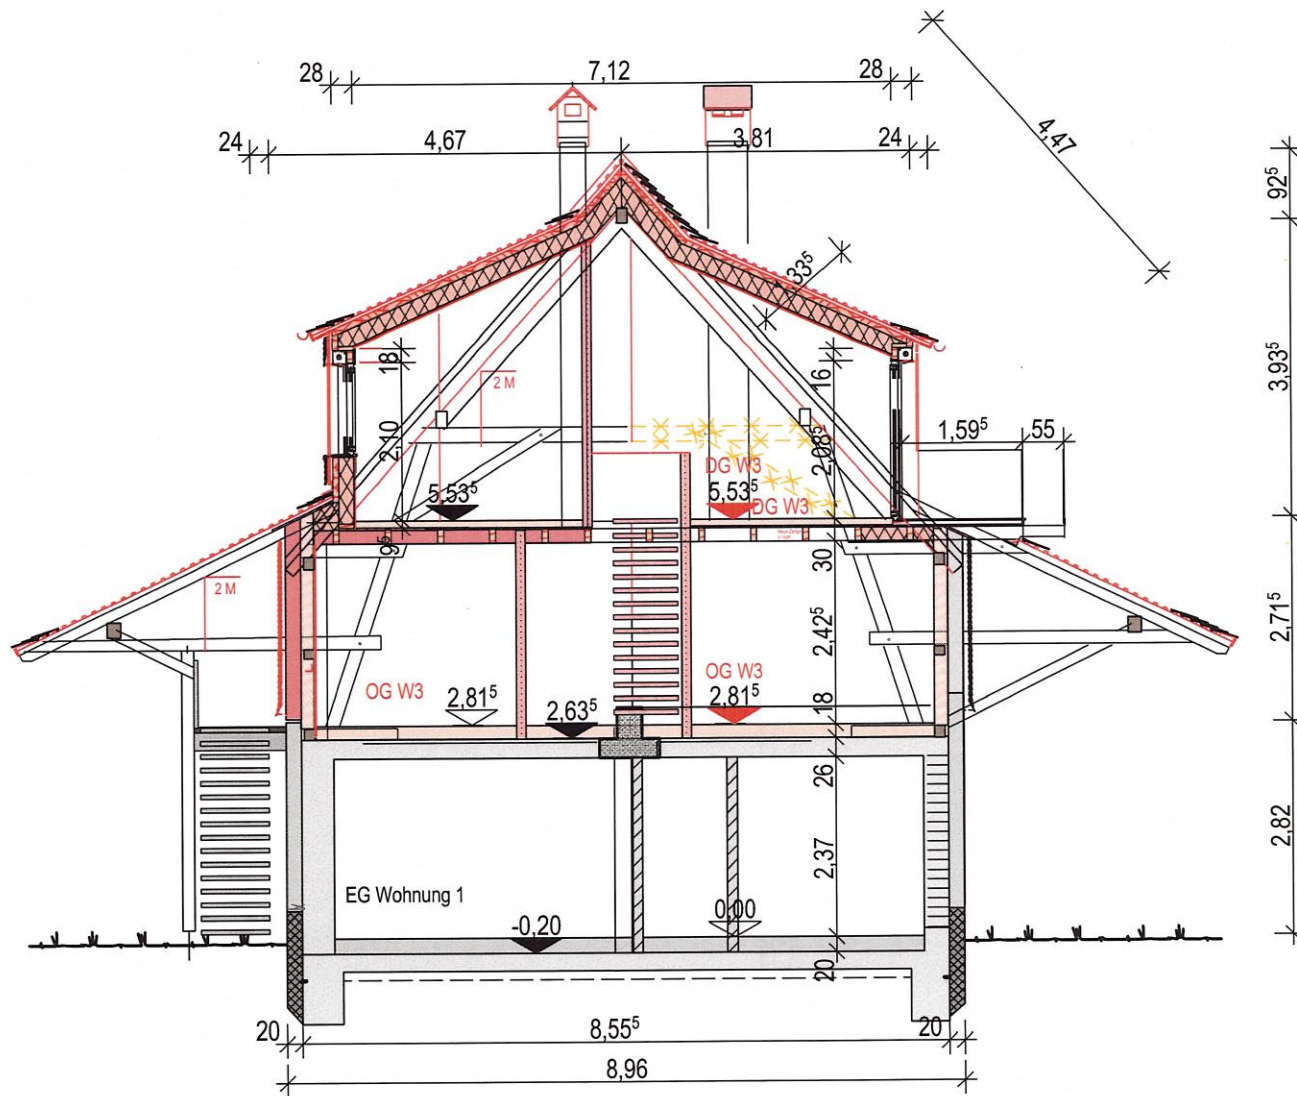


SCHNITT A 3

[Handwritten signature]

M 1: 100
05.03.2021

- BESTAND
- ABRUCH
- NEU

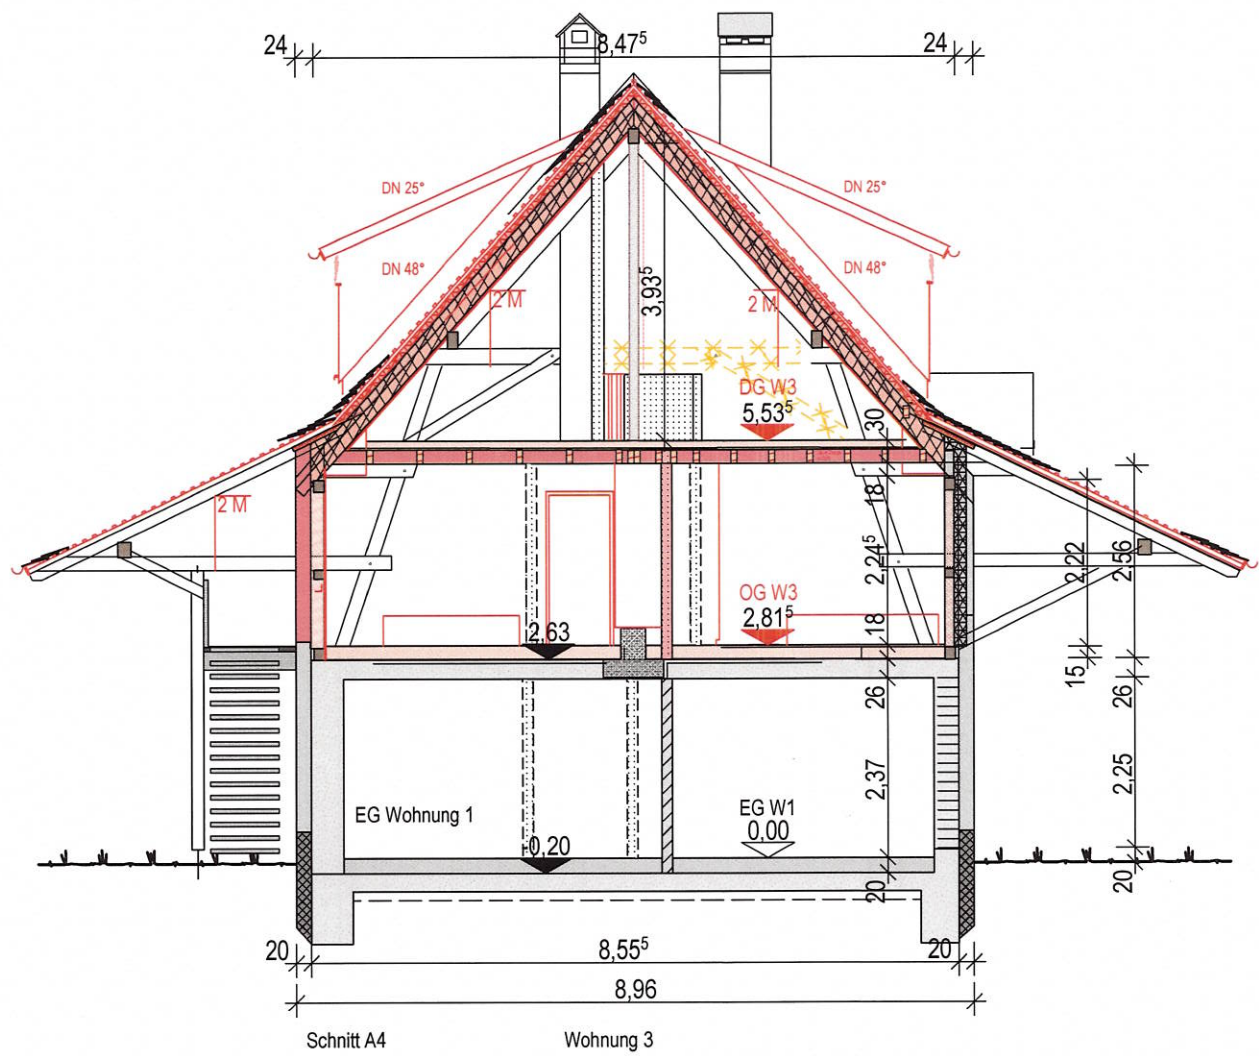


Schnitt A4 Wohnung 3

SCHNITT A 4

M 1: 100
05.03.2021

- BESTAND
- ABRUCH
- NEU

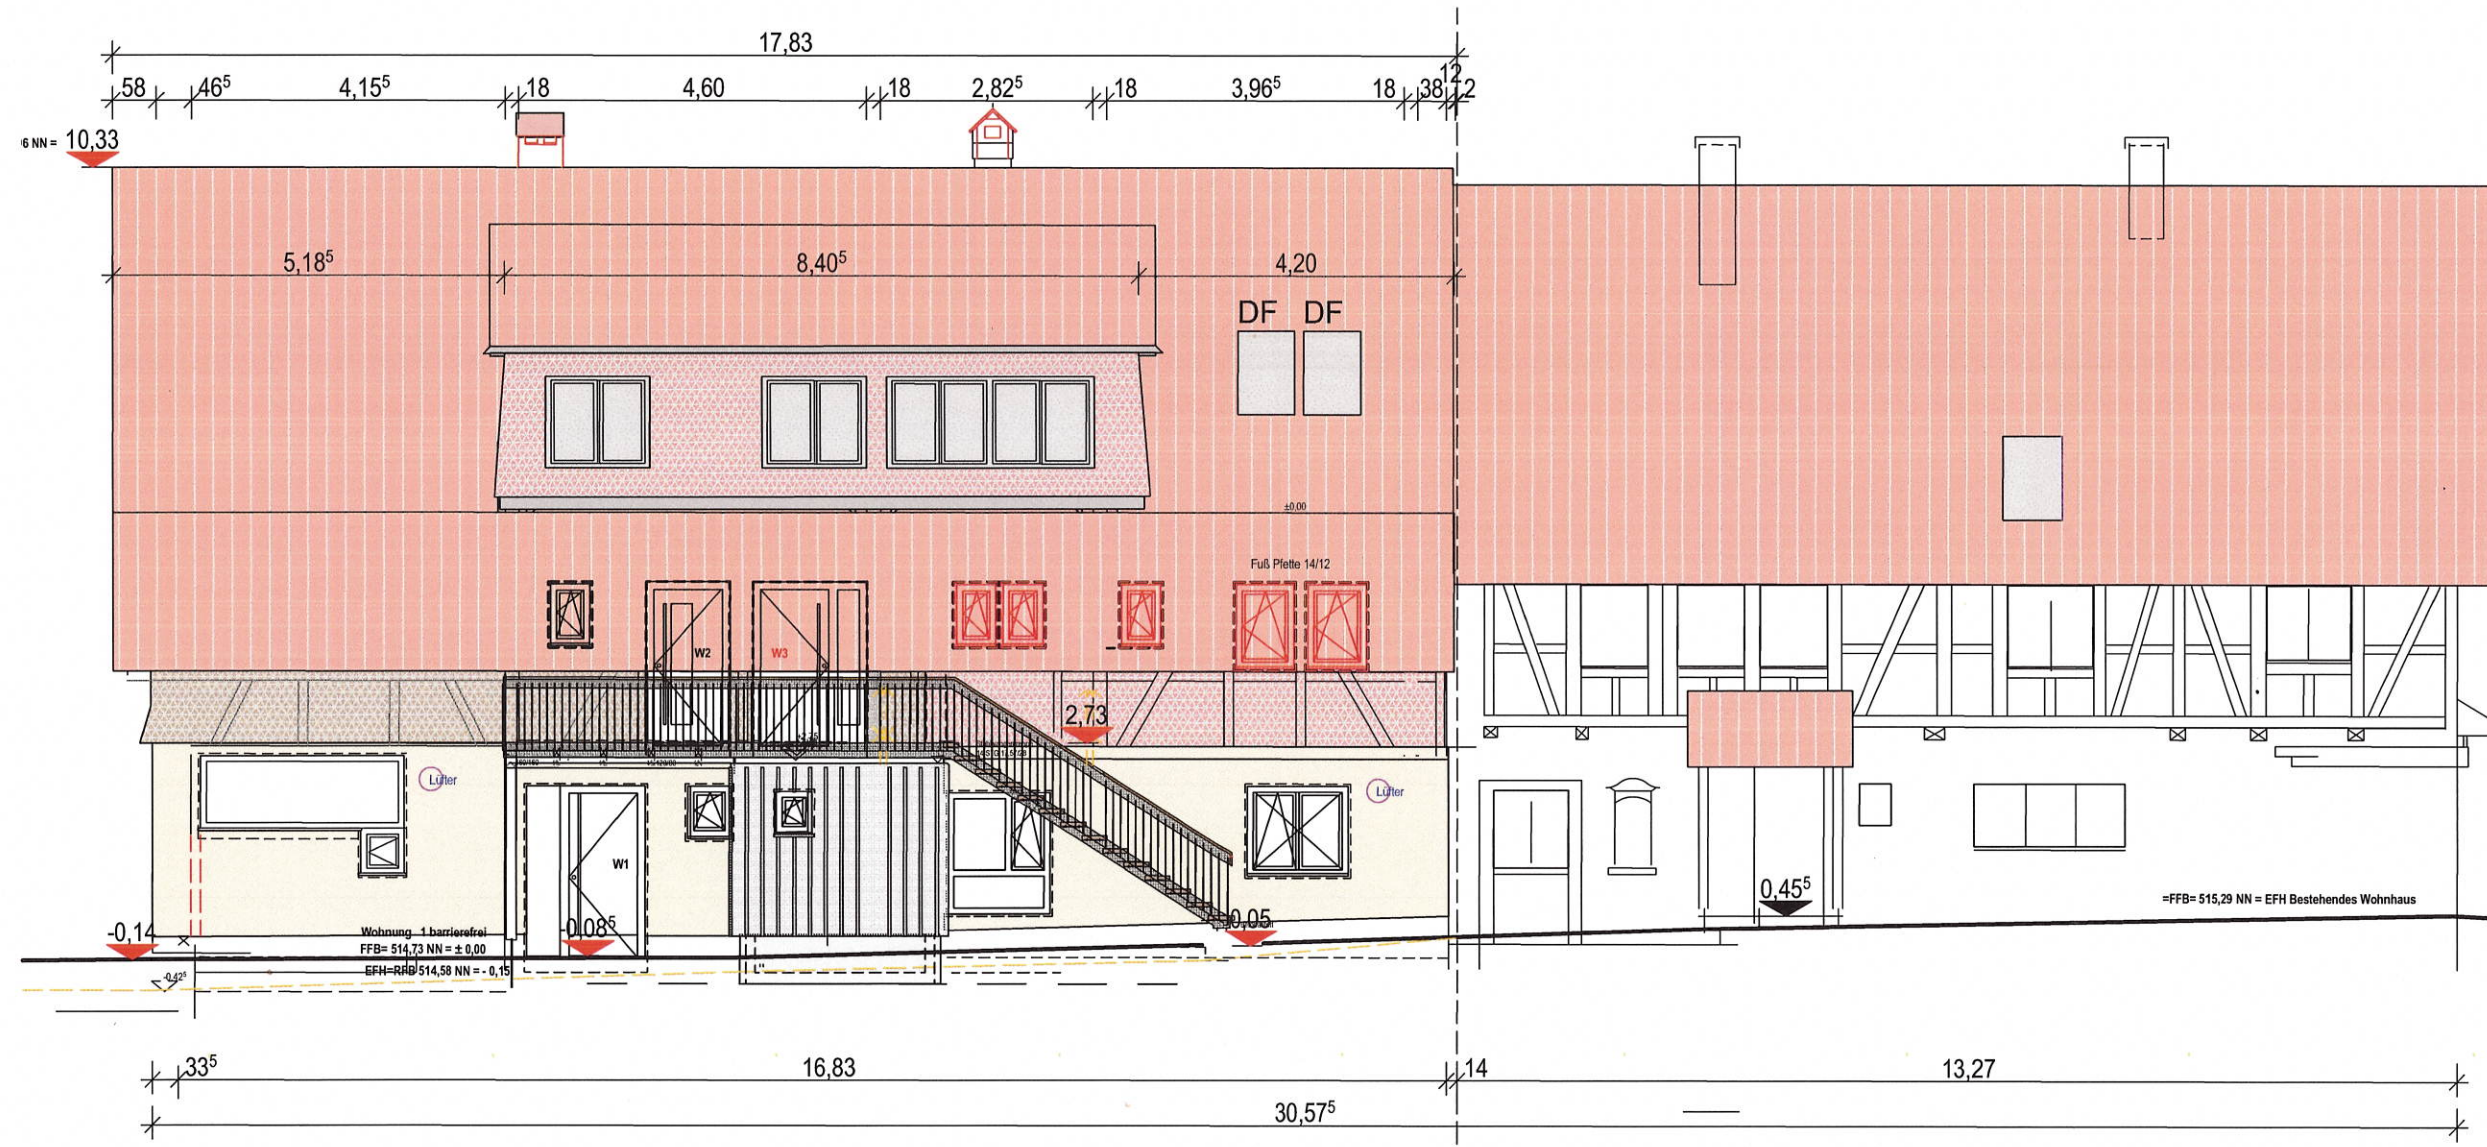


BESTAND
 ABRUCH
 NEU

M 1 : 100
 05.03.2021

[Handwritten signature]

ANSICHT NORD

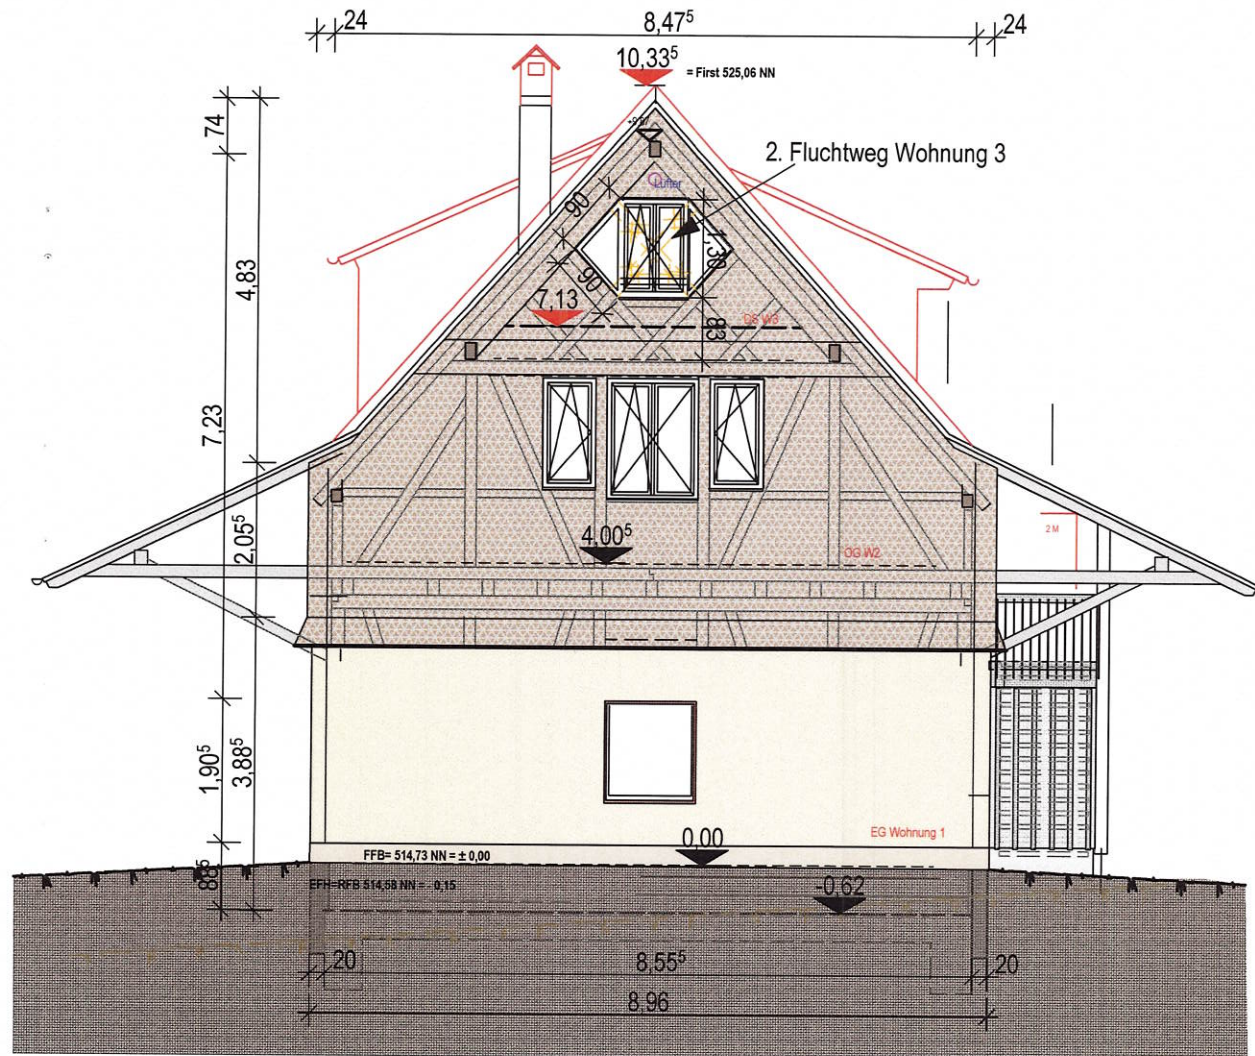

ANSICHT OST

[Handwritten Signature]

M 1: 100
05.03.2021

- BESTAND
- ABBRUCH
- NEU

