


Stadt/Gemeinde: MARKDORF
 Gemarkung: MARKDORF
 Landkreis: BODENSEEKRIS


LAGEPLAN

zum Bauantrag (§4 LBOVVO)
 - zeichnerischer Teil -
 Auszug aus dem Liegenschaftskataster

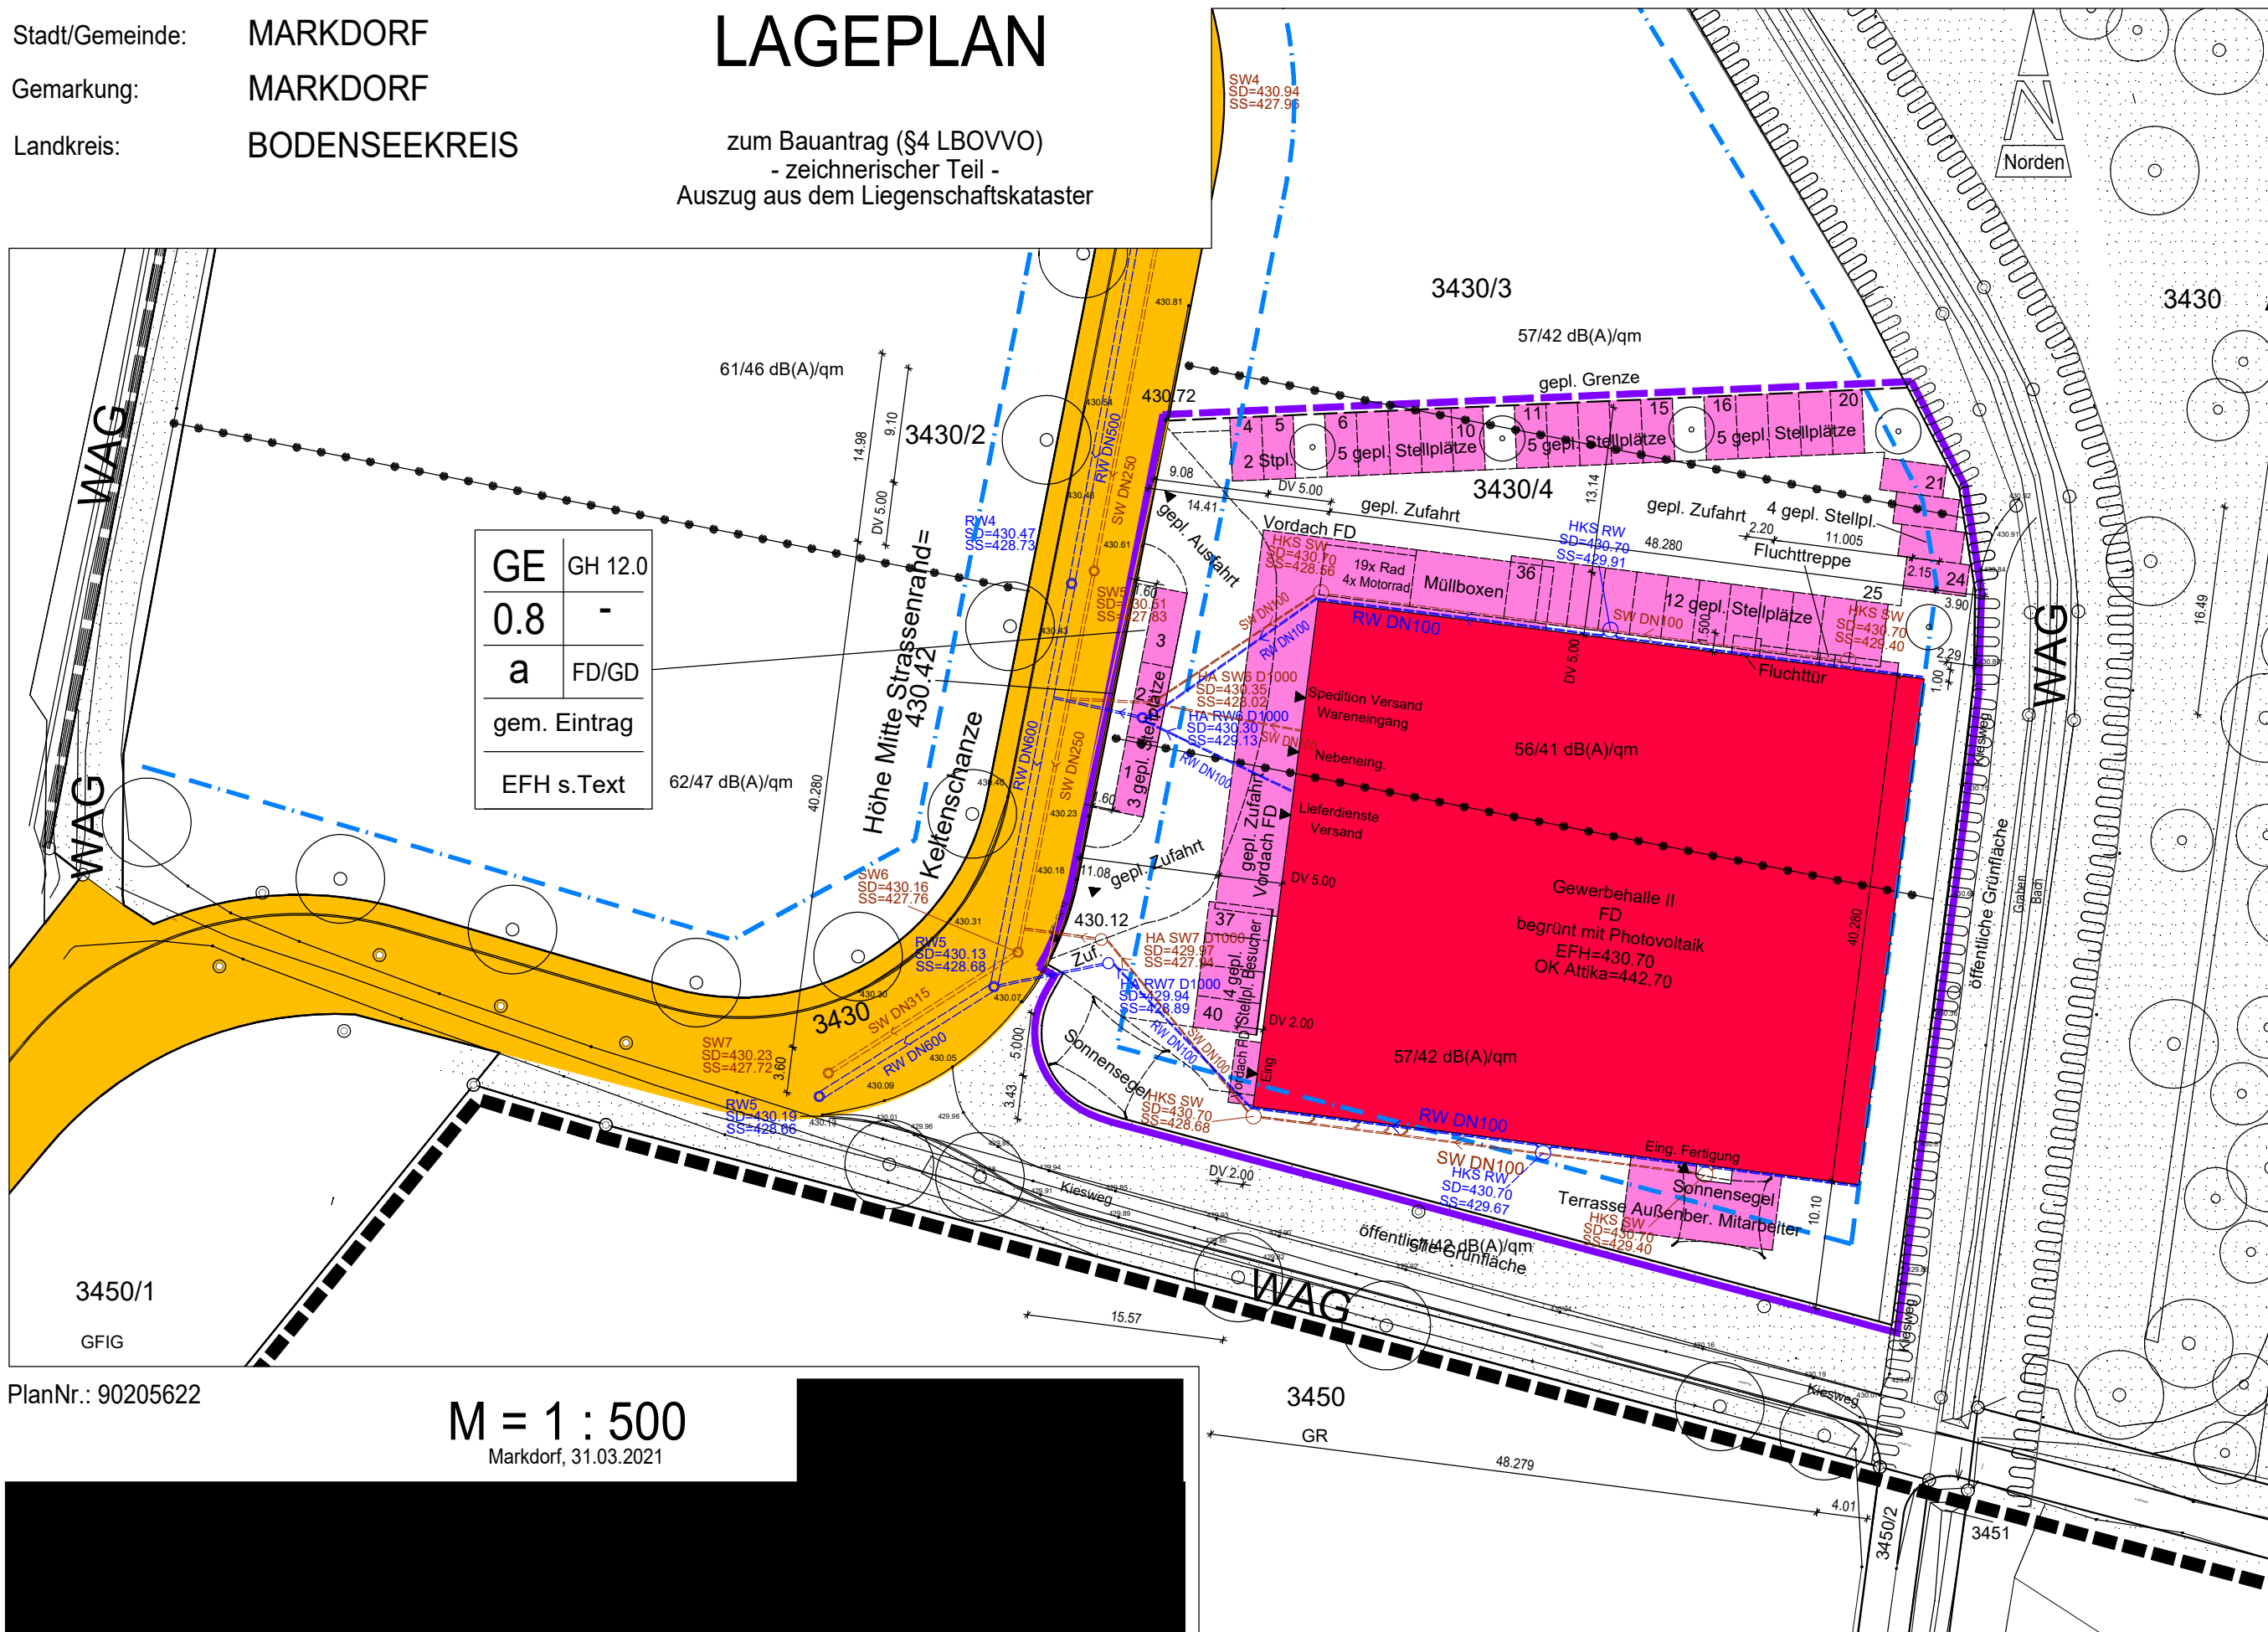


PlanNr.: 90205622


M = 1 : 500
 Markdorf, 31.03.2021

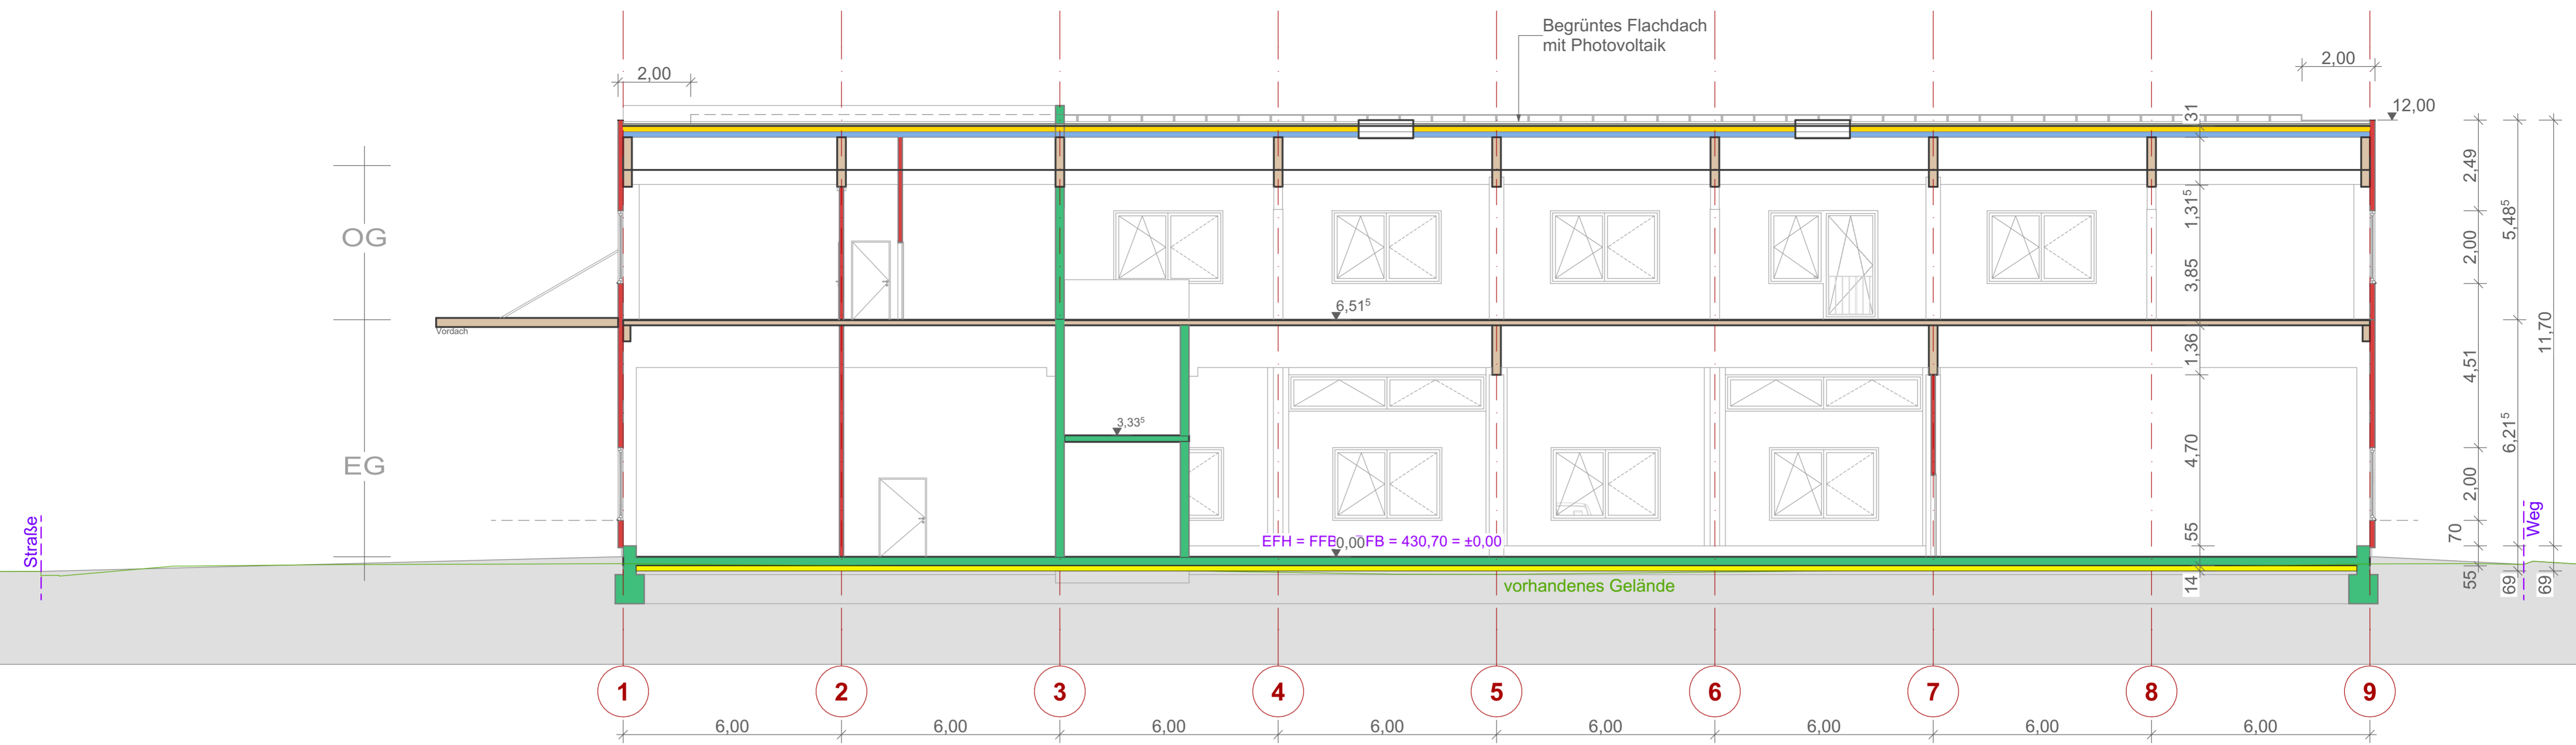


Schnitt A-A

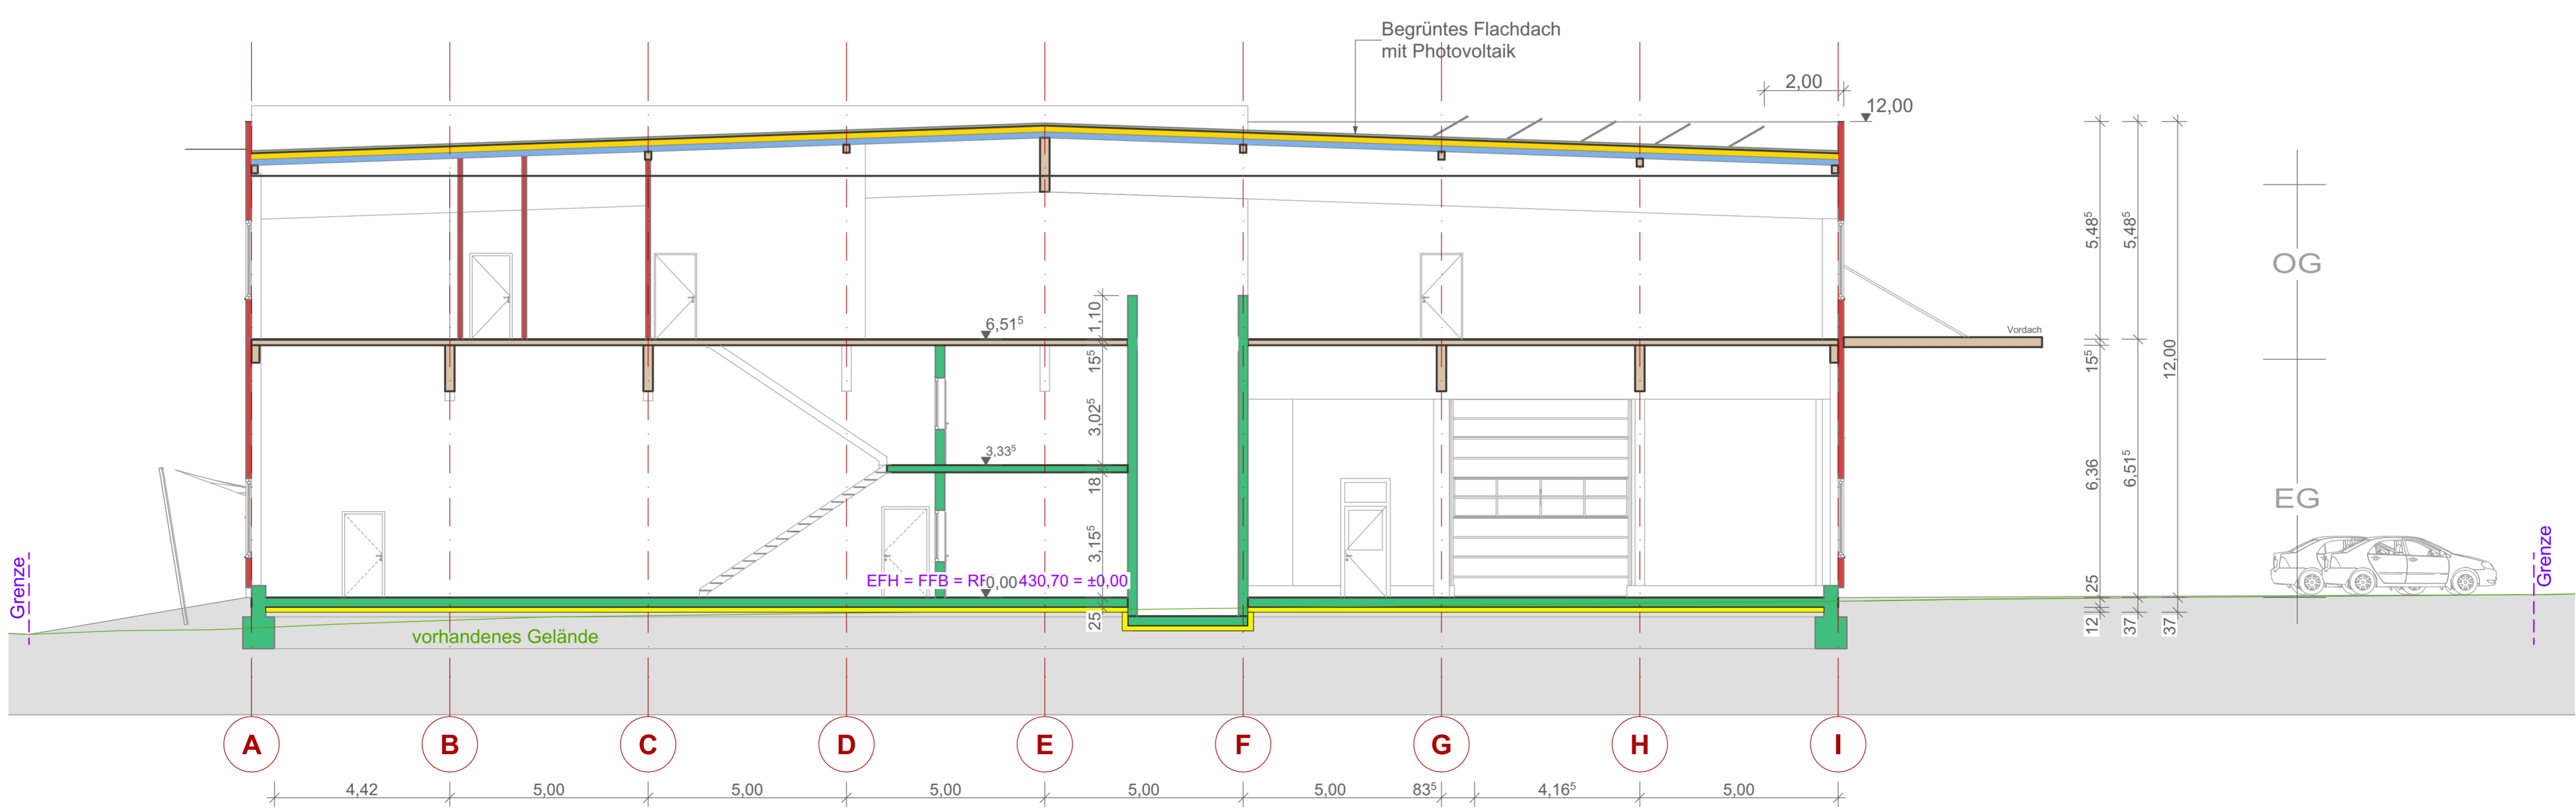


Schnitt B-B

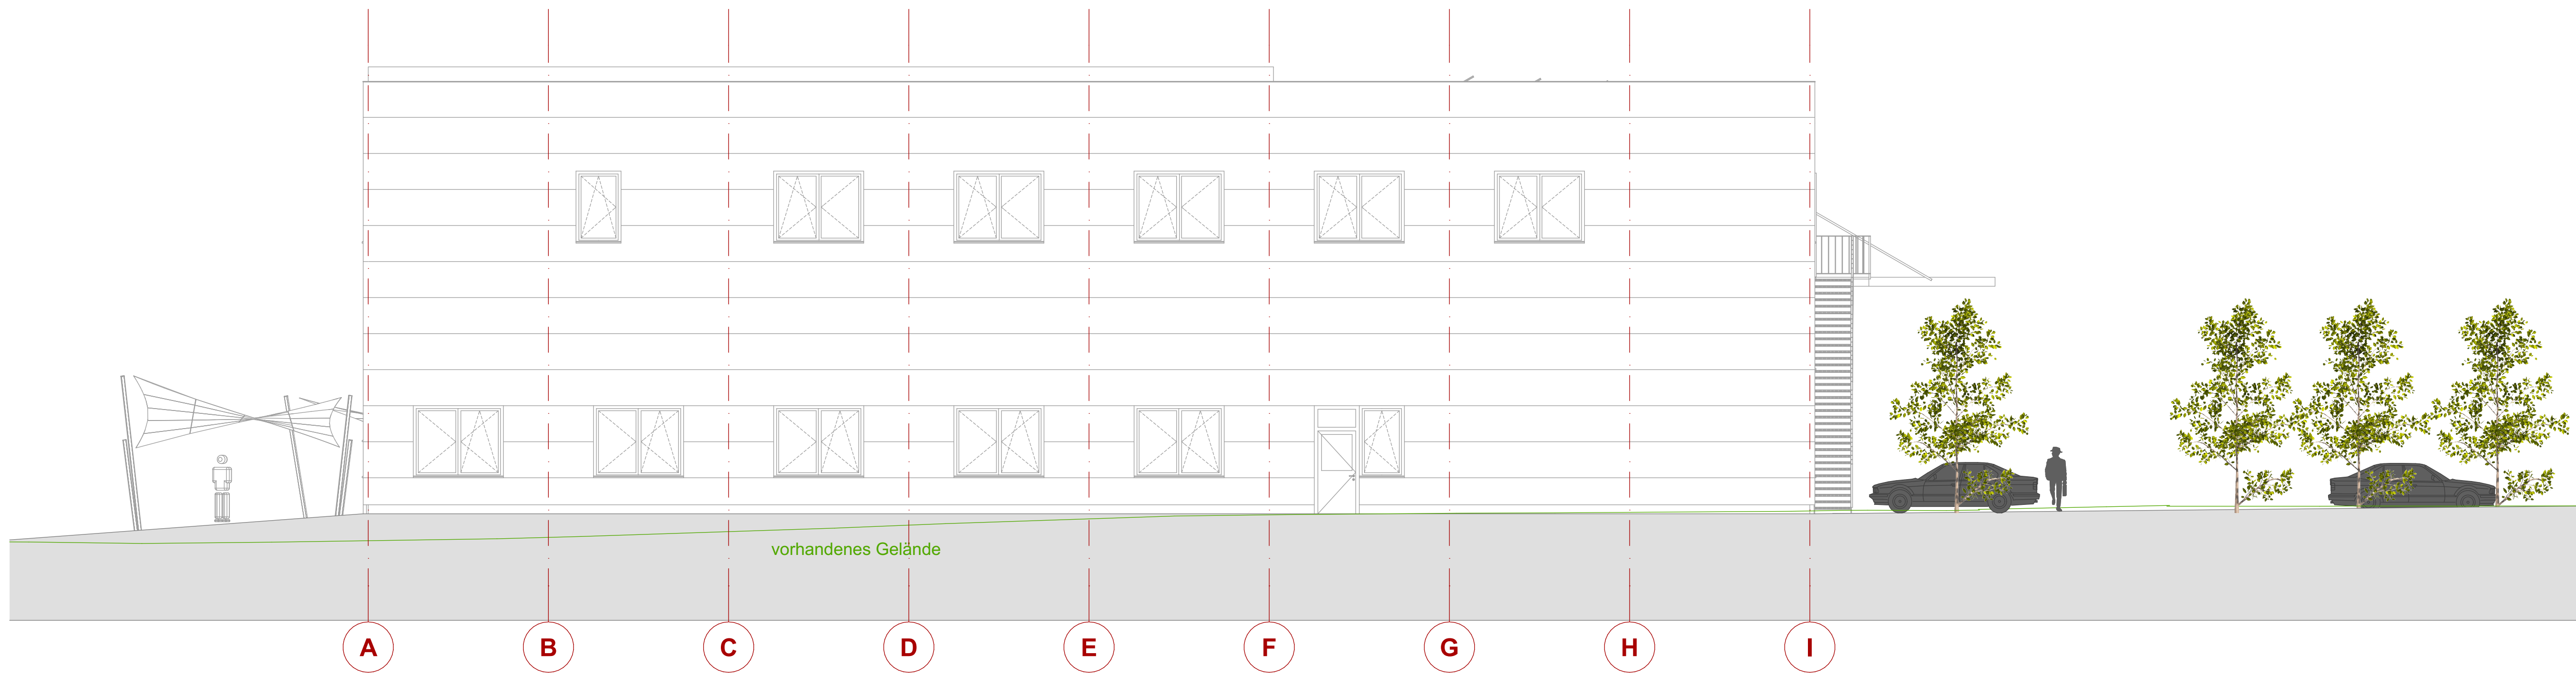


Ansicht OST

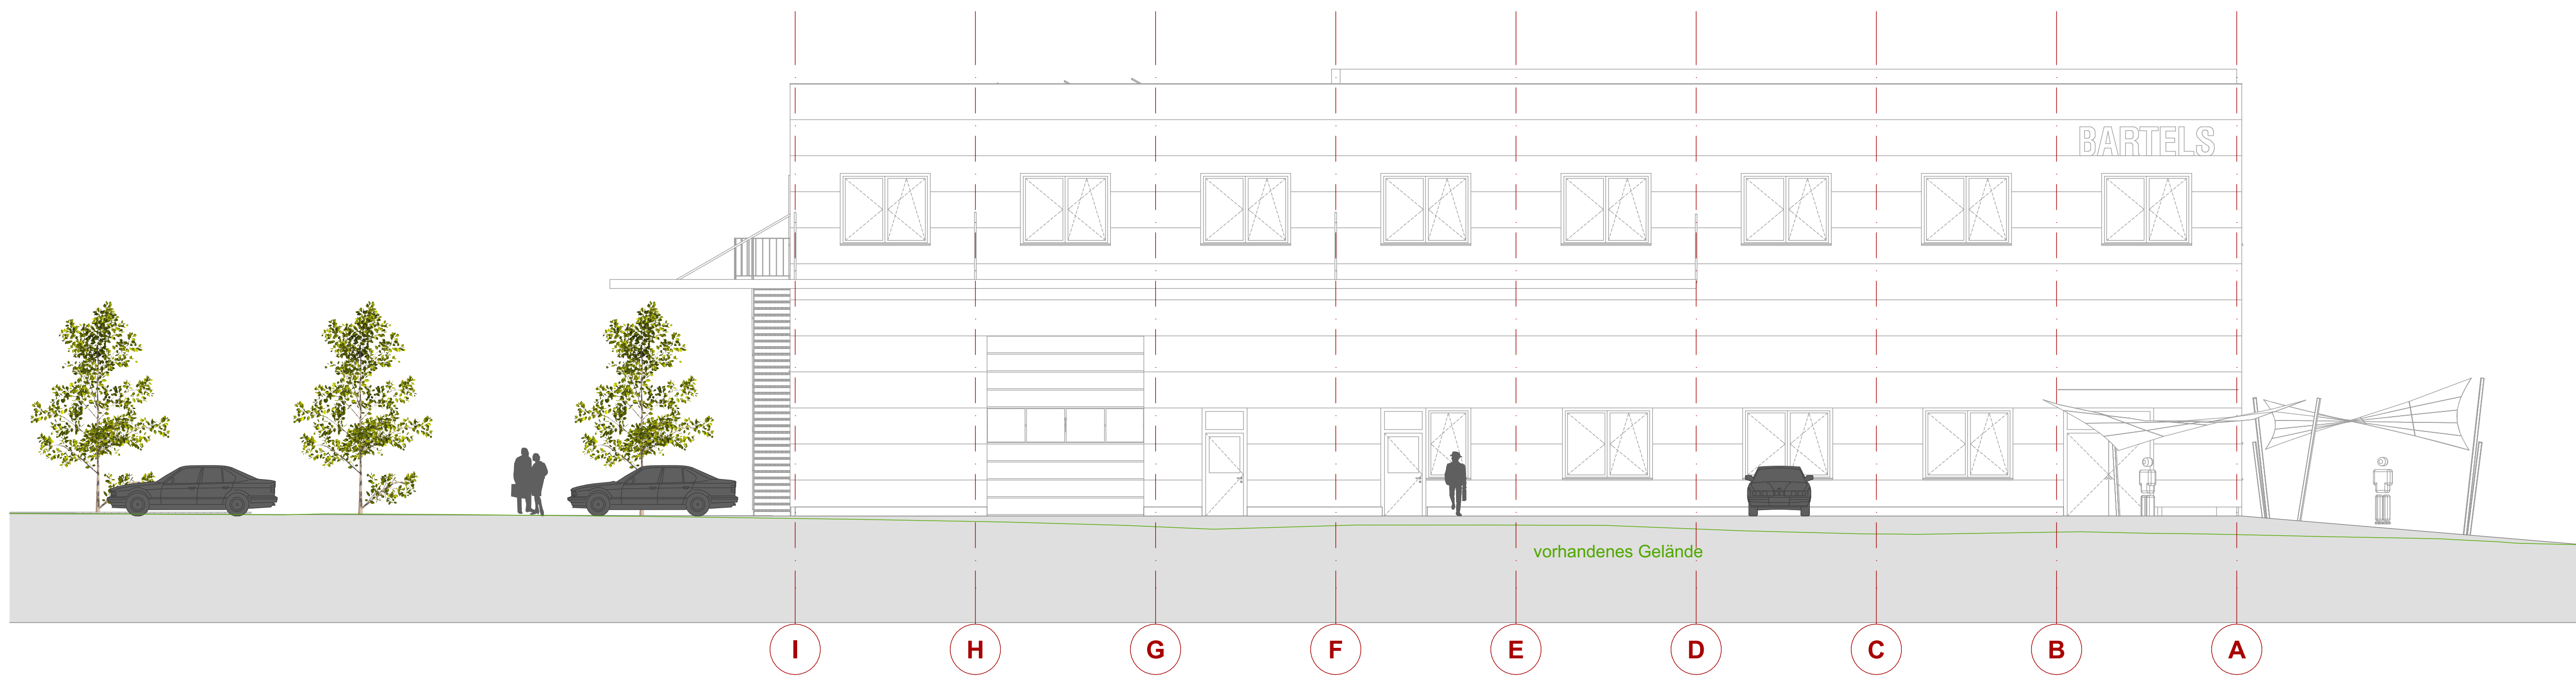

Ansicht WEST

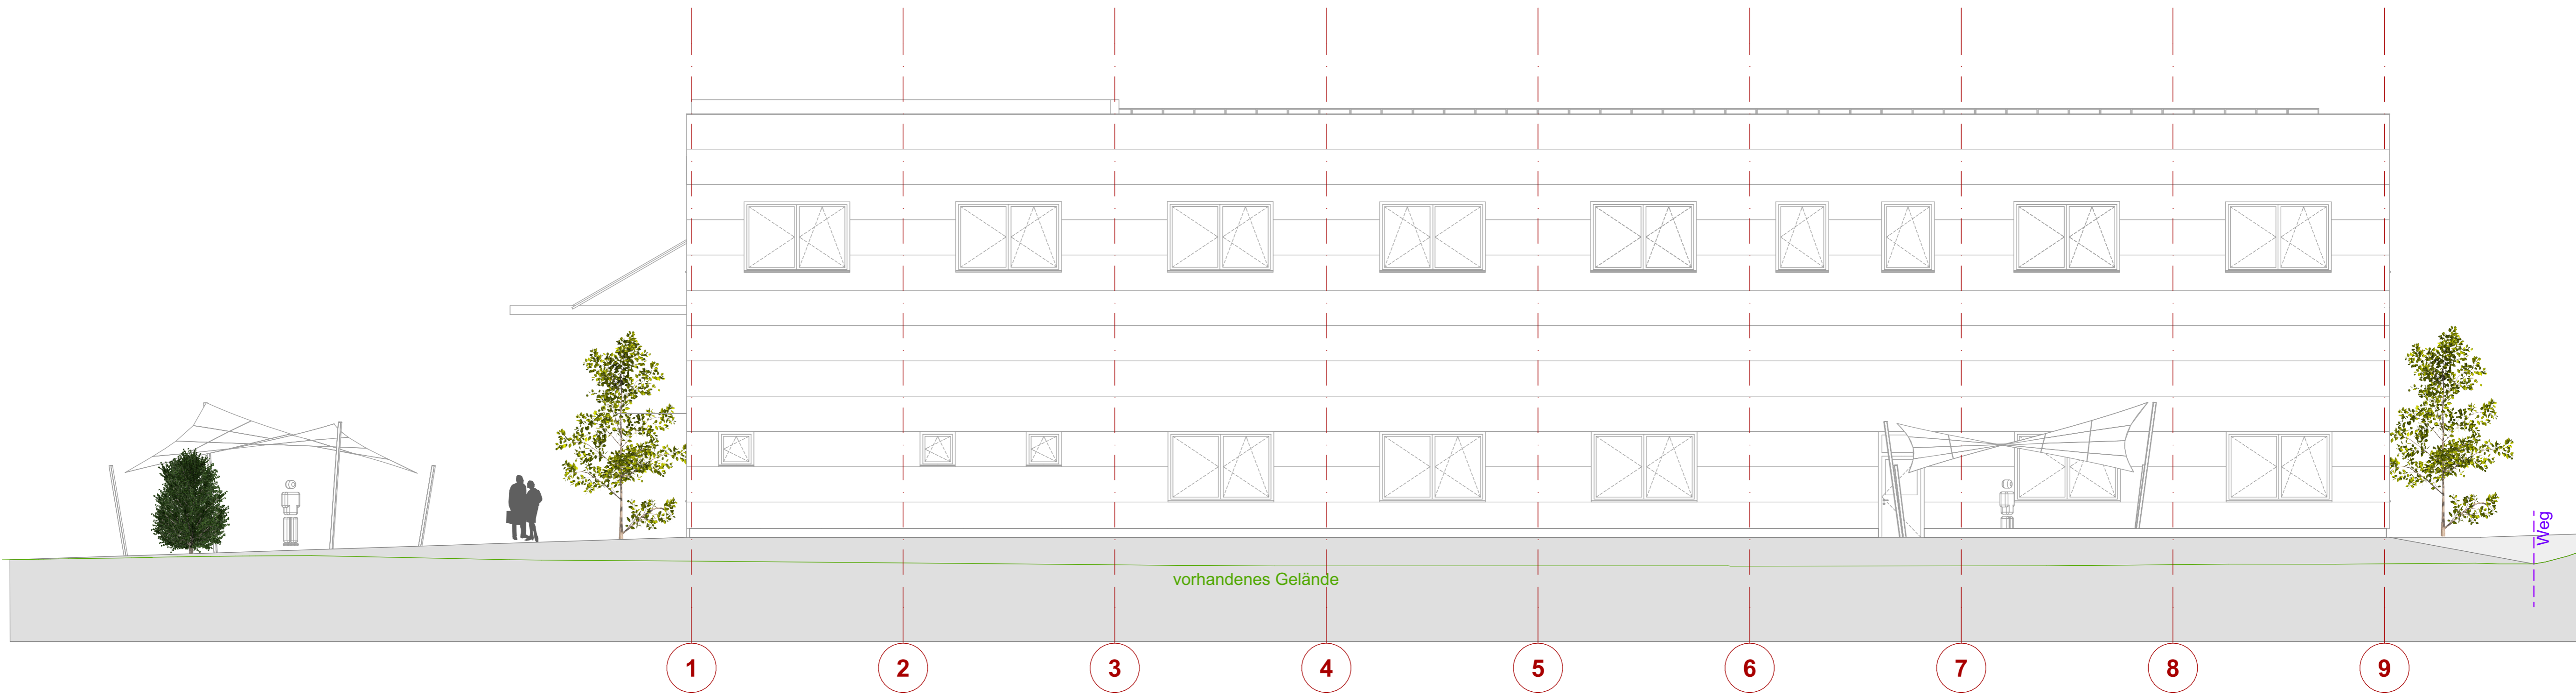

Ansicht SÜD

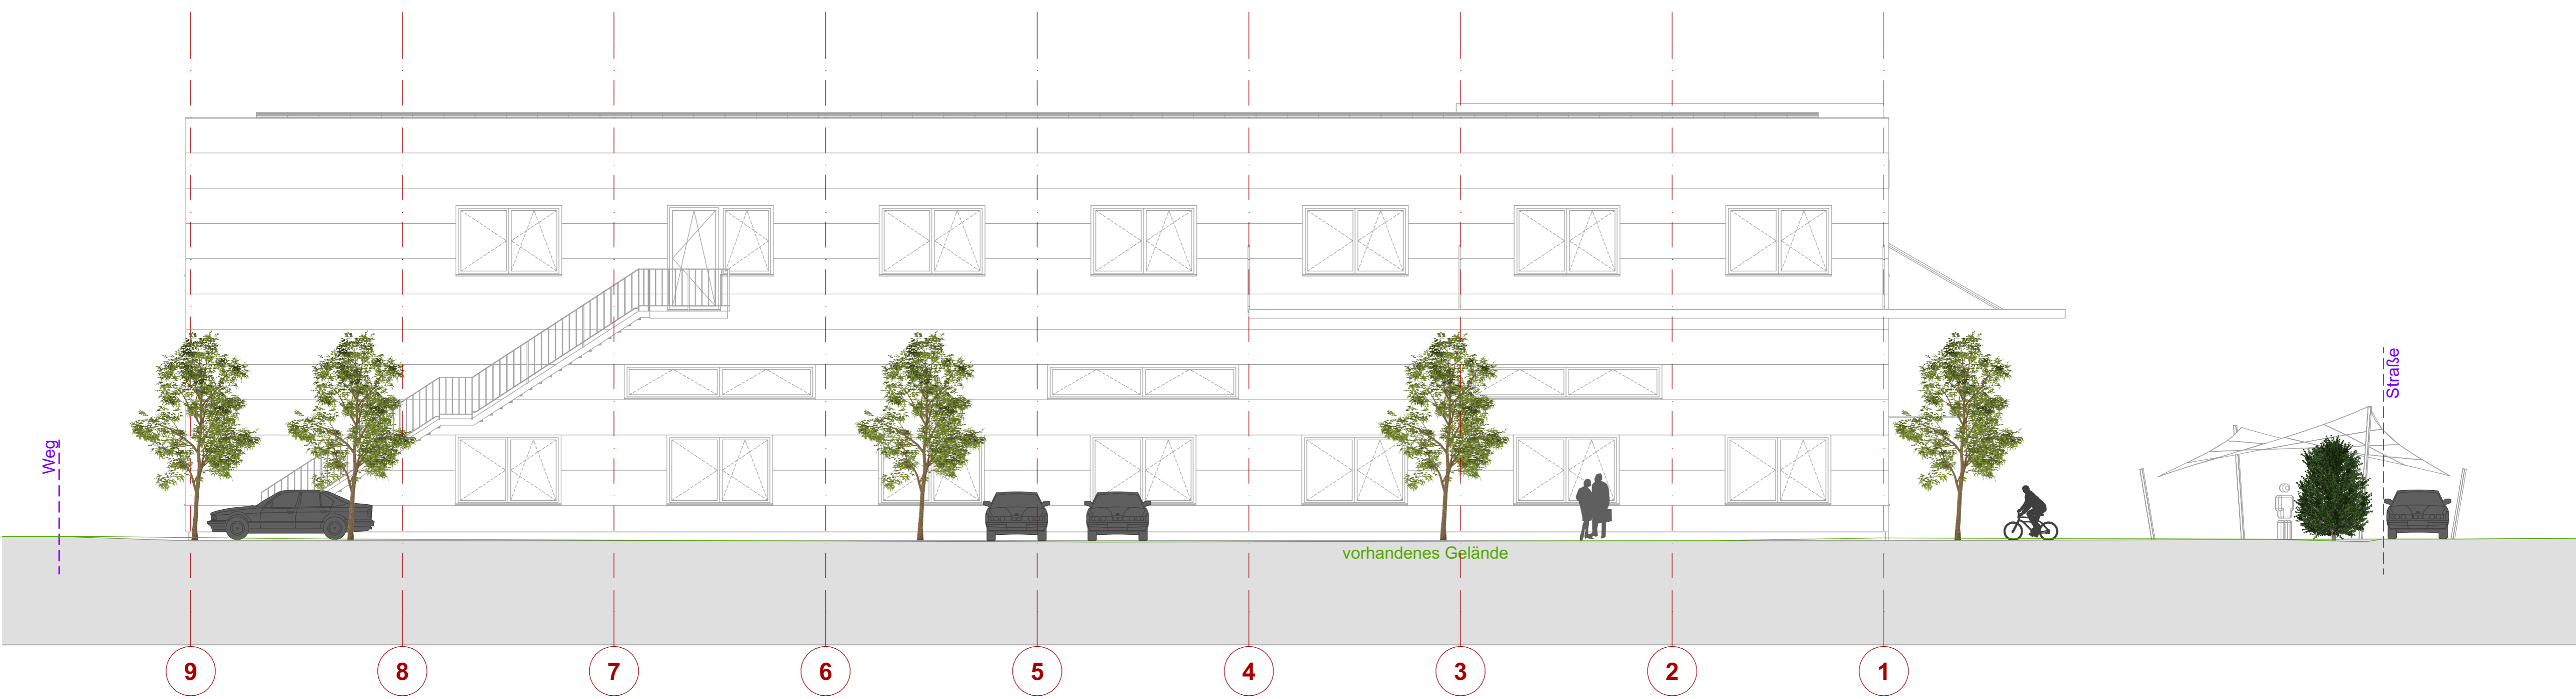

Ansicht NORD